



01 PLANTA BAIXA
ESCALA: 1/100

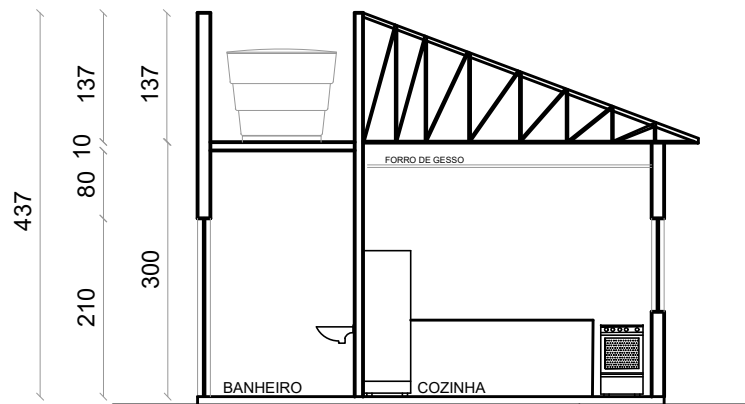

02 CORTE AA '
ESCALA: 1/100

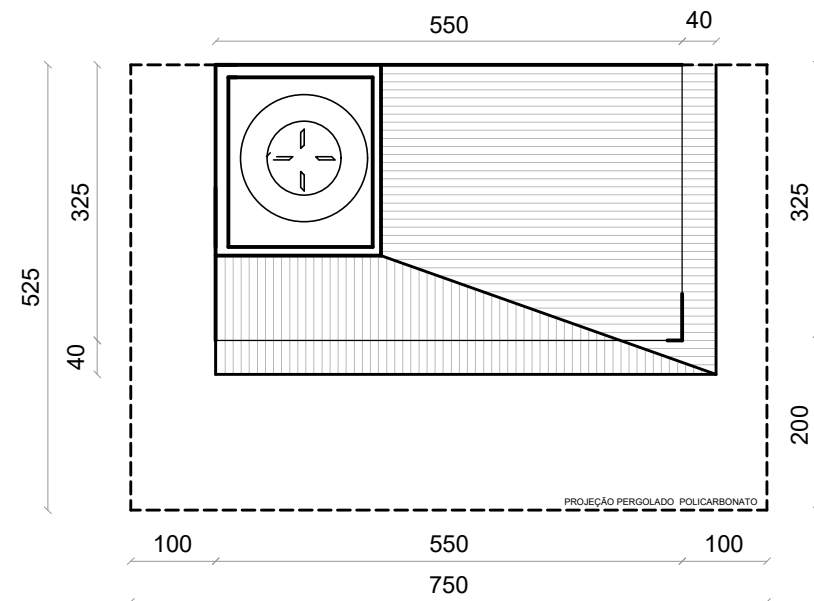

03 COBERTURA
ESCALA: 1/100

NOTAS GERAIS			
1. O PROJETISTA NÃO SE RESPONSABILIZARÁ POR EVENTUAIS ALTERAÇÕES DESTES PROJETO DURANTE SUA EXECUÇÃO. QUALQUER MODIFICAÇÃO, O MESMO DEVE SER CONTACTADO.			
2. ESTE PROJETO FOI BASEADO NO LAY-OUT E INFORMAÇÕES FORNECIDAS PELO RT OU PROPRIETÁRIO.			
3.QUALQUER MODIFICAÇÃO OU DÚVIDA DEVERÁ SER IMEDIATAMENTE COMUNICADA POR ESCRITO AO PROJETISTA.			

Nº	REVISÕES	DATA	RT
R0	Emissão	06/02/2023	Ana Paula R. Oliveira



PREFEITURA MUNICIPAL DE DIVINO - MG

Rua Marinho Carlos de Souza, 5 - Centro | Divino, MG CEP:36.820-000

Tel: (32) 3743 1156 e-mail: conveniosdivino@gmail.com

Obra: CONSTRUÇÃO DE QUIOSQUE NA PRAÇA GENSERICO NUNES DE OLIVEIRA - MUNICÍPIO DE DIVINO - MG	
Local: PRAÇA GENSERICO NUNES DE OLIVEIRA - DIVINO - MG	
Responsável Técnico	Proprietário
<div>_____ Ana Paula Rizzi Oliveira CREA-MG Nº 161.303/D</div>	<div>_____ PREFEITURA MUNICIPAL DE DIVINO / MG REP. LEGAL - Mauri Ventura do Carmo</div>
Projeto	
CONSTRUÇÃO DE QUIOSQUE NA PRAÇA GENSERICO NUNES DE OLIVEIRA - MUNICÍPIO DE DIVINO - MG	

Conteúdo	Prancha
	1
	DATA 06/02/2023
Pran. Tot. 1	

ART	MG20231873638	Escala	Indicada no Projeto	Desenho	Ana Paula Rizzi Oliveira	CÓDIGO DO PROJETO	
-----	---------------	--------	---------------------	---------	--------------------------	-------------------	--