


LEGENDA	
	MEIO-FIO: 18,00 m
	RUAS DE ACESSO AO JARDIM
	GRAMA:14,00 m²
	ESPETO DE LED P/ JARDIM 15W: 03 Unidades
CABO DE COBRE FLEXÍVEL: 15,00 m	
DUTO CORRUGADO EM PEAD: 6,00 m	
CAIXA DE PASSAGEM: 02 Unidades	
ÁREA TOTAL DO JARDIM:17,40 m²	

LEGENDA DE PLANTA E ÁRVORES	
	BROMÉLIA: 03 Unidades
	BEIJOS COLORIDOS: 16 Unidades

PLANTA BAIXA
ESCALA: 1/50

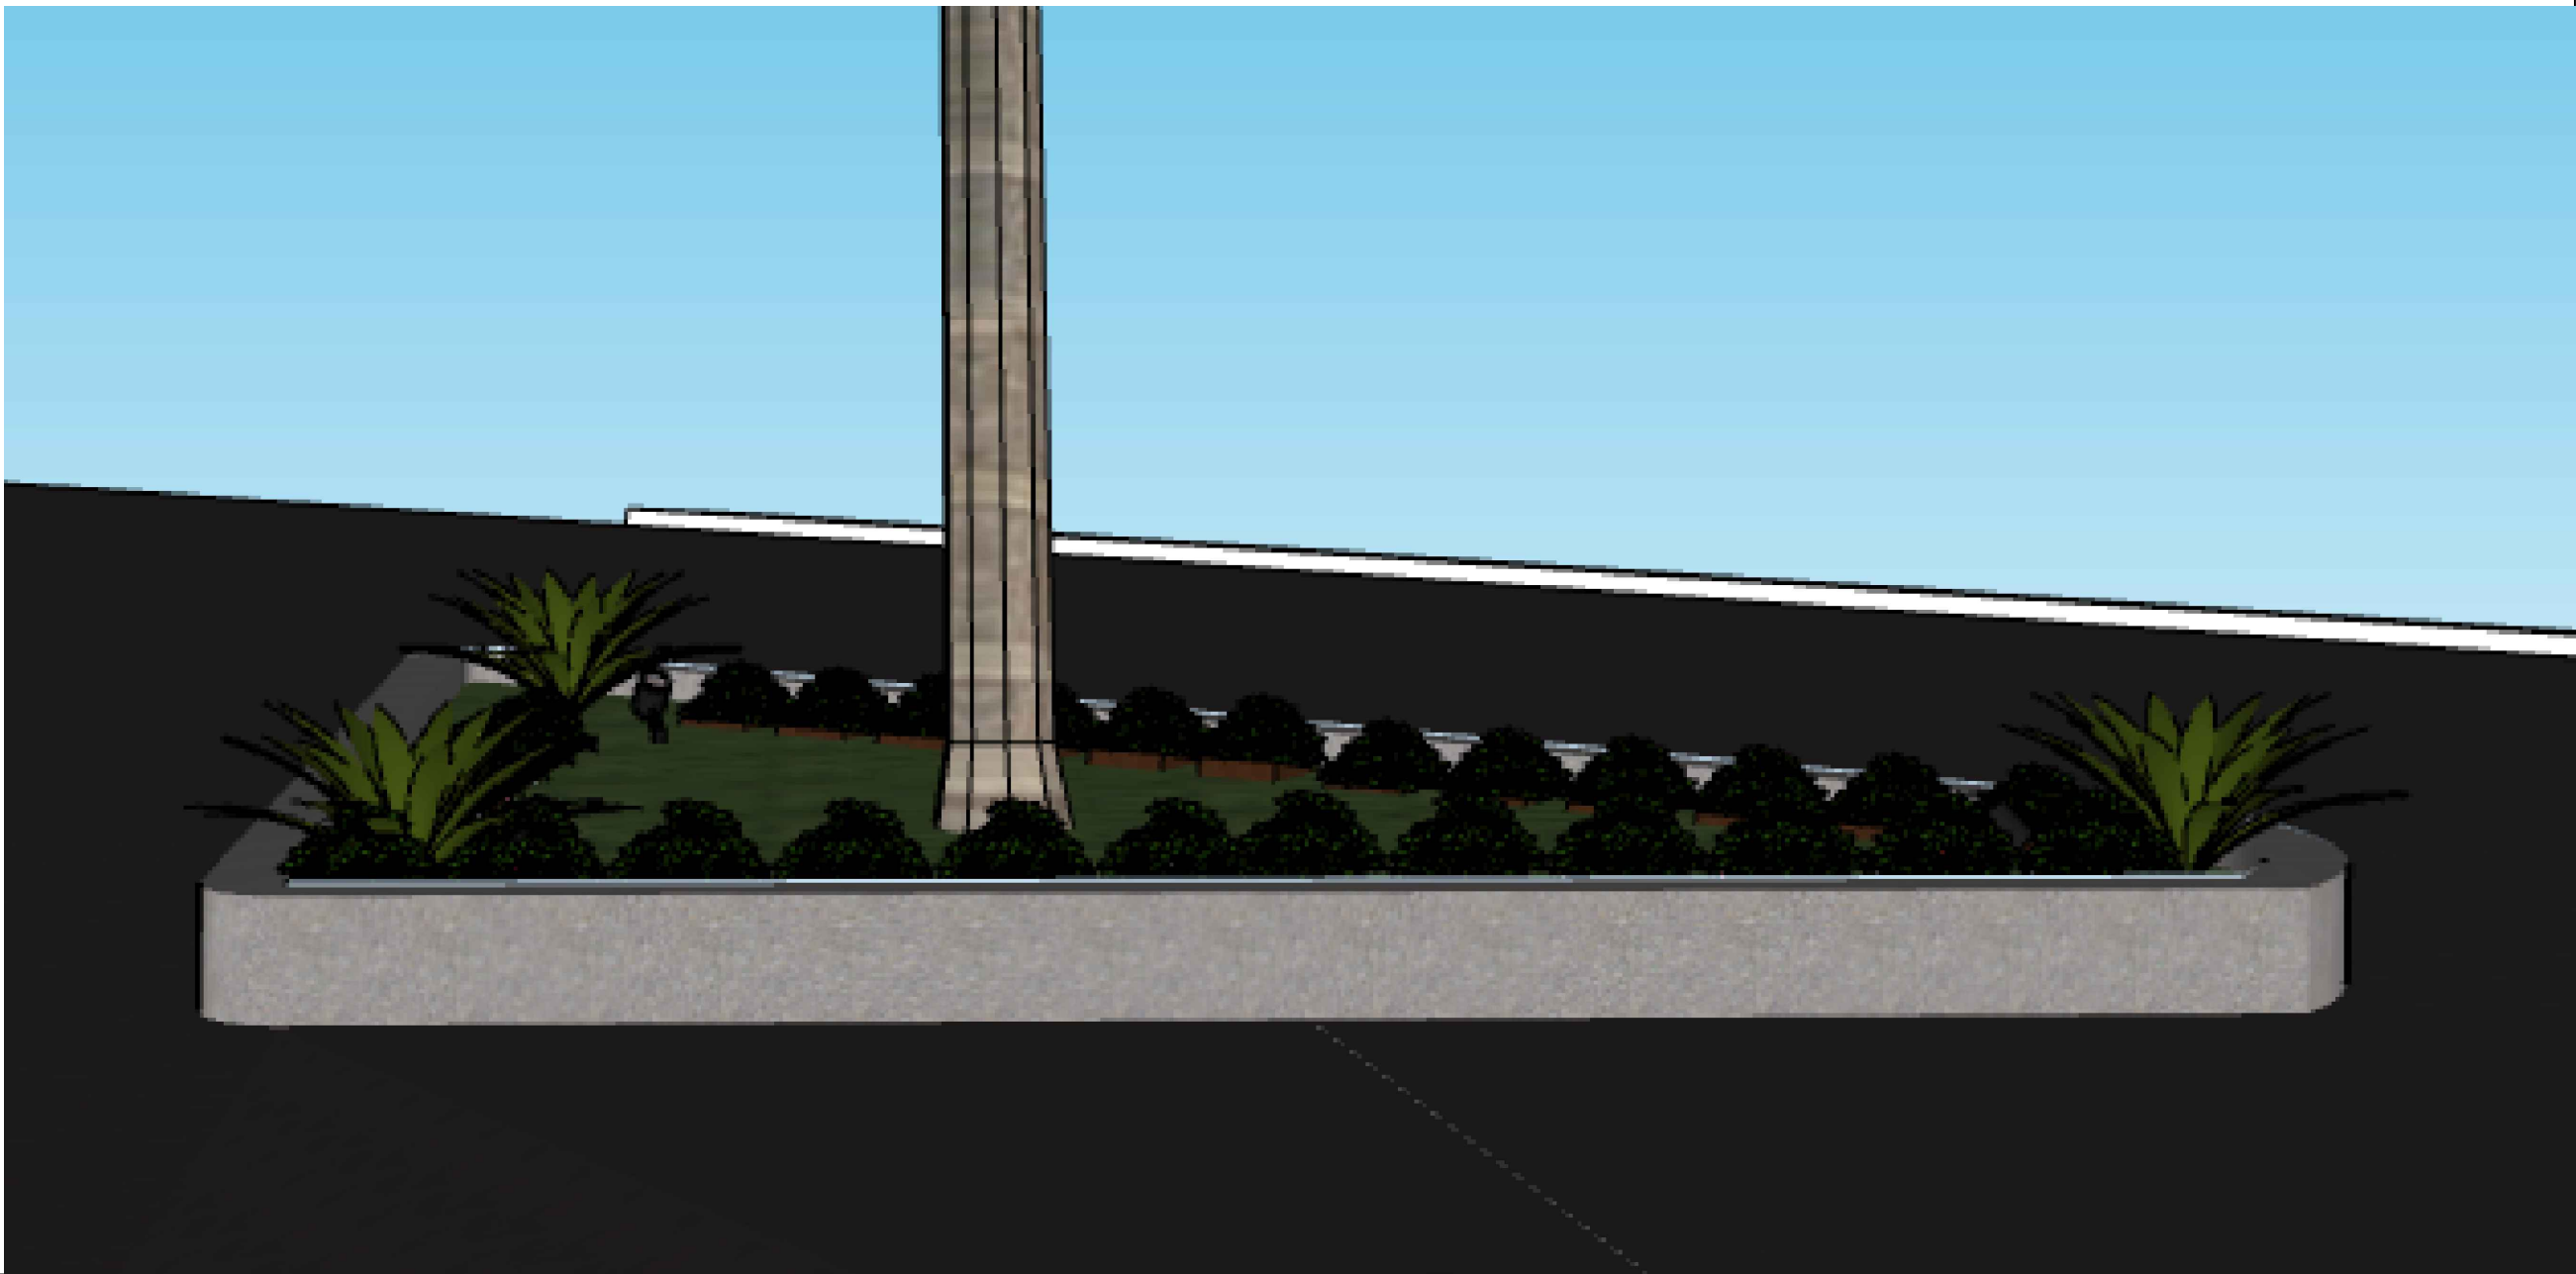

		PREFEITURA MUNICIPAL DE DIVINO SECRETARIA DE OBRAS PÚBLICAS E SERVIÇOS	
		REFORMA	
		PLANTA BAIXA - REFORMA DO JARDIM 03	
PREFEITURA DE DIVINO / CNPJ: 18.114.272/0001-88		DESCRIÇÃO: PROJETO ARQUITETÔNICO PARA REFORMA DO JARDIM 03	
PREFEITO MAURI VENTURA DO CARMO		LOCAL: ENTRE A RUA MARINO CARLOS DE SOUZA E RUA DR. NELSON MEIRELES CENTRO - DIVINO - MG	
SECRETARIA DE OBRAS PÚBLICAS E SERVIÇOS:		ARQUIVO: JARDIM 03.DWG	
FLÁVIO DA SILVA			
R. T. PROJETO :		ESC: INDICADA	FOLHA: 01/01
MATEUS FURLANI DE SOUZA CREA MG 240154/D		DATA: 04/2022	