


LEGENDA	
	MEIO-FIO: 65,70 m
	PASSEIO: 108,00 m²
	RUAS DE ACESSO AO JARDIM
	GRAMA: 195,00 m²
	POSTE DE LED DUPLO EXTERNO 6500K 36W BIVOLT 200X50CM ALUMÍNIO PRETO: 02 Unidades
	CABO DE COBRE FLEXÍVEL: 31,00 m
	DUTO CORRUGADO EM PEAD: 18 m
	CAIXA DE PASSAGEM: 03 Unidades
	ÁREA TOTAL DO JARDIM: 312,10 m²

LEGENDA DE PLANTA E ÁRVORES	
	PALMEIRA LEQUE: 03 Unidades
	ARBUSTO: 120 Unidades
	AGAVE DRAGÃO: 03 Unidades
	ÁRVORE EXISTENTE

PLANTA BAIXA  
ESCALA: 1/100

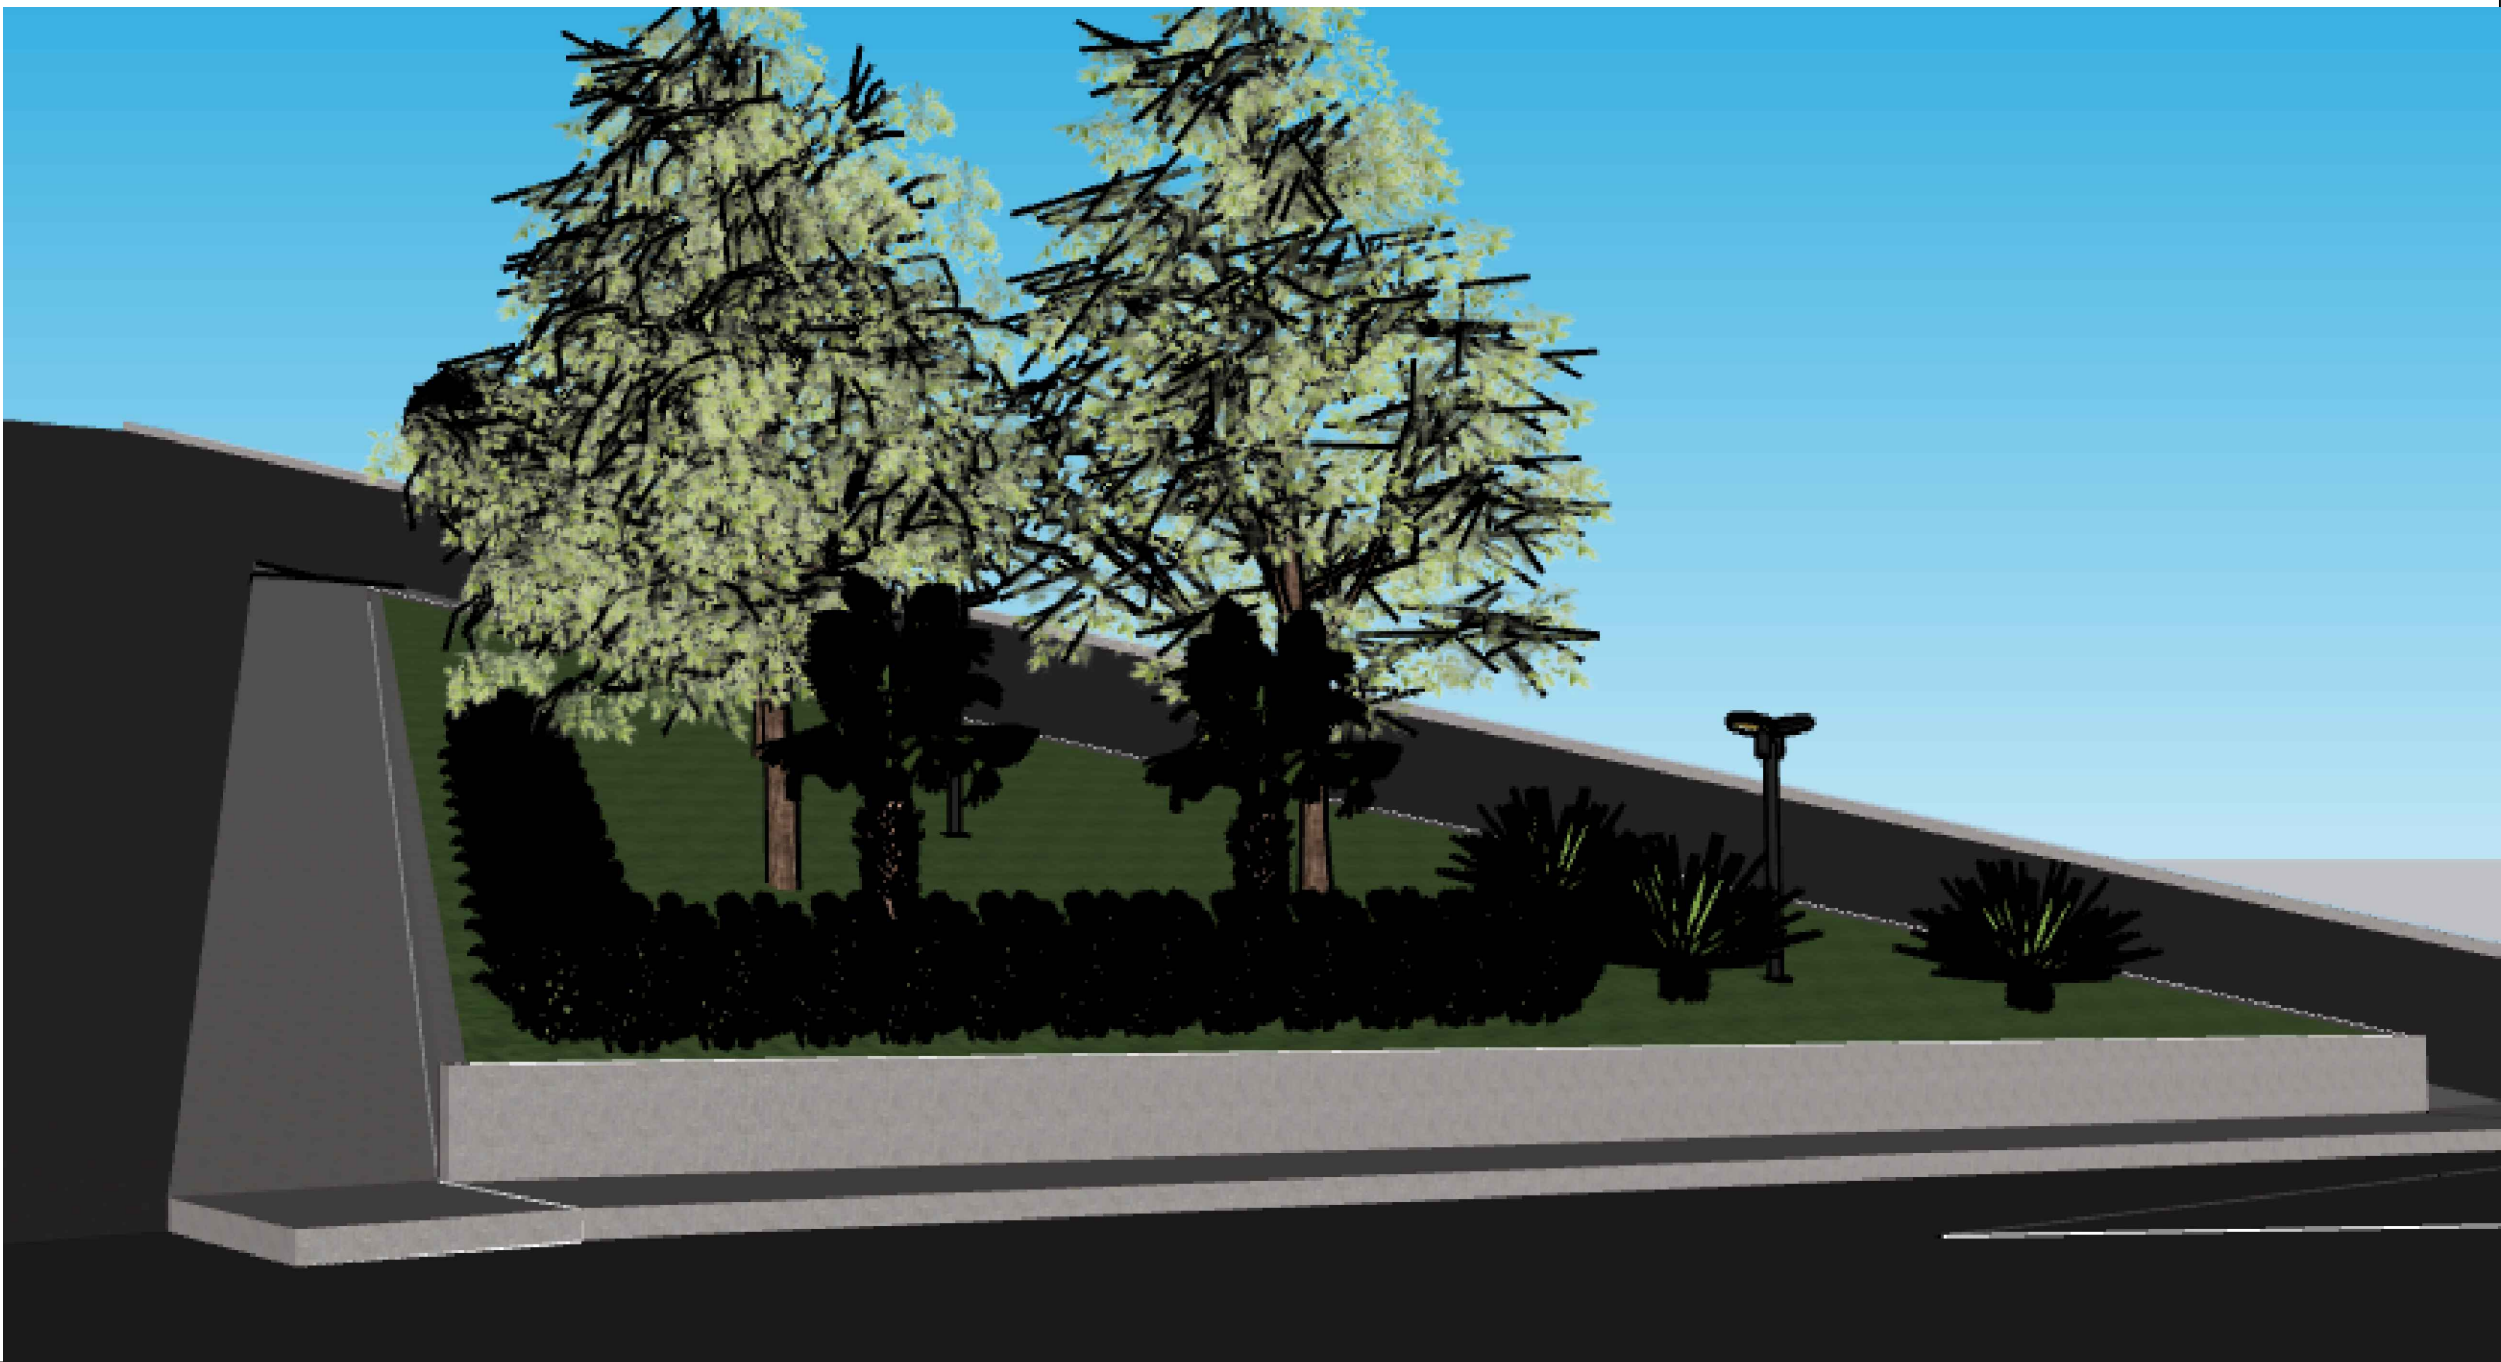

	PREFEITURA MUNICIPAL DE DIVINO SECRETARIA DE OBRAS PÚBLICAS E SERVIÇOS		
	REFORMA		
	PLANTA BAIXA - REFORMA DO JARDIM 07		
PREFEITURA DE DIVINO / CNPJ: 18.114.272/0001-88  PREFEITO MAURI VENTURA DO CARMO		DESCRIÇÃO:  PROJETO ARQUITETÔNICO PARA REFORMA DO JARDIM 07	
SECRETARIA DE OBRAS PÚBLICAS E SERVIÇOS:  FLÁVIO DA SILVA		LOCAL: ENTRE A RUA MARINHO CARLOS DE SOUZA E RUA LAURINDO LUIZ VIANA CENTRO - DIVINO - MG	
		ARQUIVO: JARDIM 07.DWG	
R. T. PROJETO :		ESC: INDICADA	FOLHA:  01/01
MATEUS FURLANI DE SOUZA CREA MG 240154/D		DATA: 04/2022	