



LEGENDA	
	MEIO-FIO: 42,10 m/MURO DE CONTENÇÃO:138,00 m²
	PASSEIO:57,00 m²
	RUAS DE ACESSO AO JARDIM
	GRAMA:139,30 m²
	POSTE DE LED DUPLO EXTERNO 6500K 36W BIVOLT 200X50CM ALUMÍNIO PRETO: 02 Unidades
CABO DE COBRE FLEXÍVEL: 48,00 m	
DUTO CORRUGADO EM PEAD: 25,00 m	
CAIXA DE PASSAGEM: 05 Unidades	
GUARDA-CORPO: 13,00 m	
ÁREA TOTAL DO JARDIM:209,56 m²	

LEGENDA DE PLANTA E ÁRVORES	
	PALMEIRA ARECA: 01 Unidade
	PETÚNIA: 06 Unidades
	PALMEIRA LEQUE: 01 Unidade
	ARBUSTO
	AGAVE DRAGÃO: 02 Unidades
	ÁRVORE EXISTENTE

PLANTA BAIXA
ESCALA: 1/100

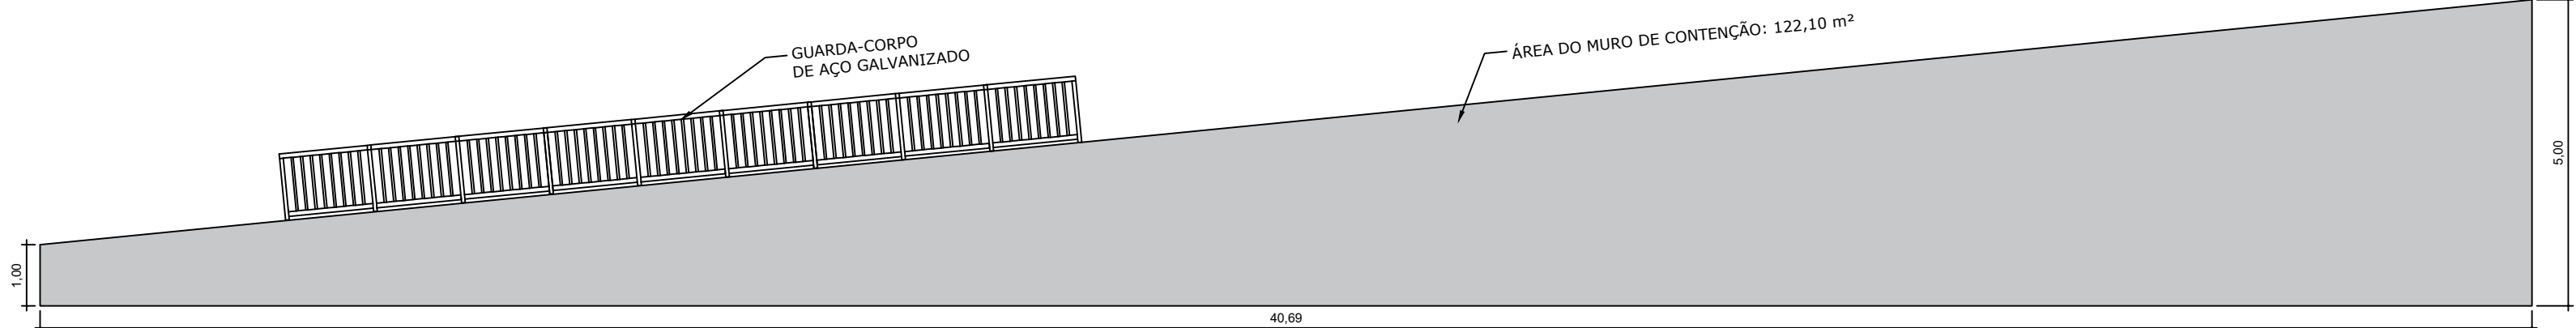

VISTA FRONTAL DO MURO DE CONTENÇÃO
ESCALA: 1/100

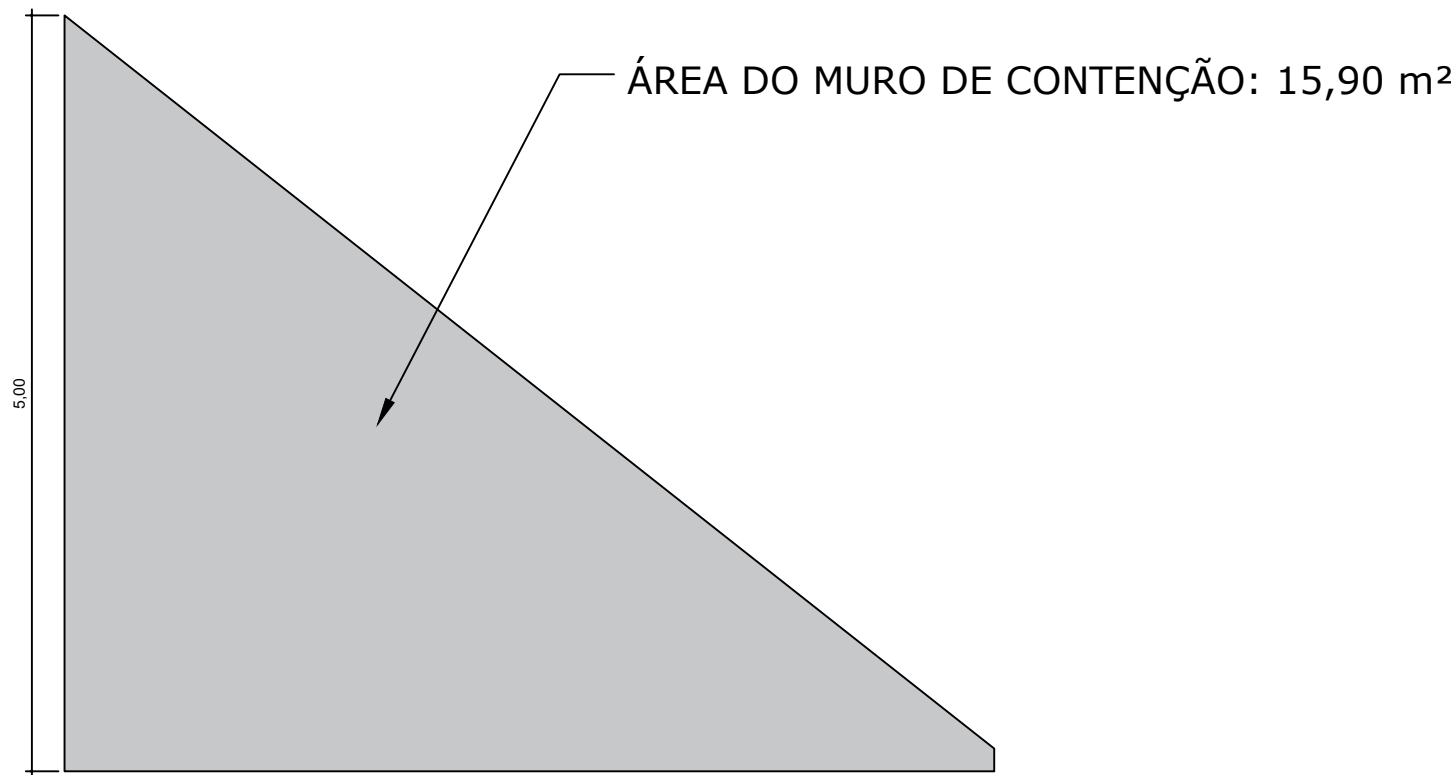

VISTA LATERAL DO MURO DE CONTENÇÃO
ESCALA: 1/50



PREFEITURA MUNICIPAL DE DIVINO
SECRETARIA DE OBRAS PÚBLICAS E SERVIÇOS

REFORMA

PLANTA BAIXA, VISTA FRONTAL E VISTA LATERAL DO MURO - REFORMA DO JARDIM 10

PREFEITURA DE DIVINO / CNPJ: 18.114.272/0001-88

PREFEITO MAURI VENTURA DO CARMO

SECRETARIA DE OBRAS PÚBLICAS E SERVIÇOS:

FLÁVIO DA SILVA

R. T. PROJETO :

MATEUS FURLANI DE SOUZA CREA MG 240154/D

DESCRIÇÃO:

PROJETO ARQUITETÔNICO PARA REFORMA DO JARDIM 10

LOCAL: ENTRE A RUA CAMPO DO UNIÃO E
RUA LUIZ LOURENÇO DE LIMA
CENTRO - DIVINO - MG

ARQUIVO: JARDIM 10.DWG

ESC: INDICADA

DATA: 04/2022

FOLHA:

01/01