


LEGENDA	
	MEIO-FIO: 22,20 m/MURO: 44,50 m²
	PASSEIO: 77,00 m²/ESCADA: 31,70 m²
	RUAS DE ACESSO AO JARDIM
	GRAMA: 246,20 m²
	POSTE DE LED DUPLO EXTERNO 6500K 36W BIVOLT 200X50CM ALUMÍNIO PRETO: 05 Unidades
CABO DE COBRE FLEXÍVEL: 59,00 m	
DUTO CORRUGADO EM PEAD: 32,00 m	
CAIXA DE PASSAGEM: 06 Unidades	
CORRIMÃO P/ INSTALAR: 18,00m/CORRIMÃO INSTALADO: 18,00m	
ÁREA TOTAL DO JARDIM: 369,11 m²	

LEGENDA DE PLANTA E ÁRVORES	
	ARBUSTO EXISTENTE
	BROMÉLIA: 01 Unidade
	CORAÇÃO MAGOADO VERDE: 08 Unidades
	PALMEIRA ARECA EXISTENTE
	AGAVE DRAGÃO: 02 Unidades
	ÁRVORE EXISTENTE
	PALMEIRA CICA: 02 Unidades
	PALMEIRA LEQUE: 01 Unidade

PLANTA BAIXA  
ESCALA: 1/100

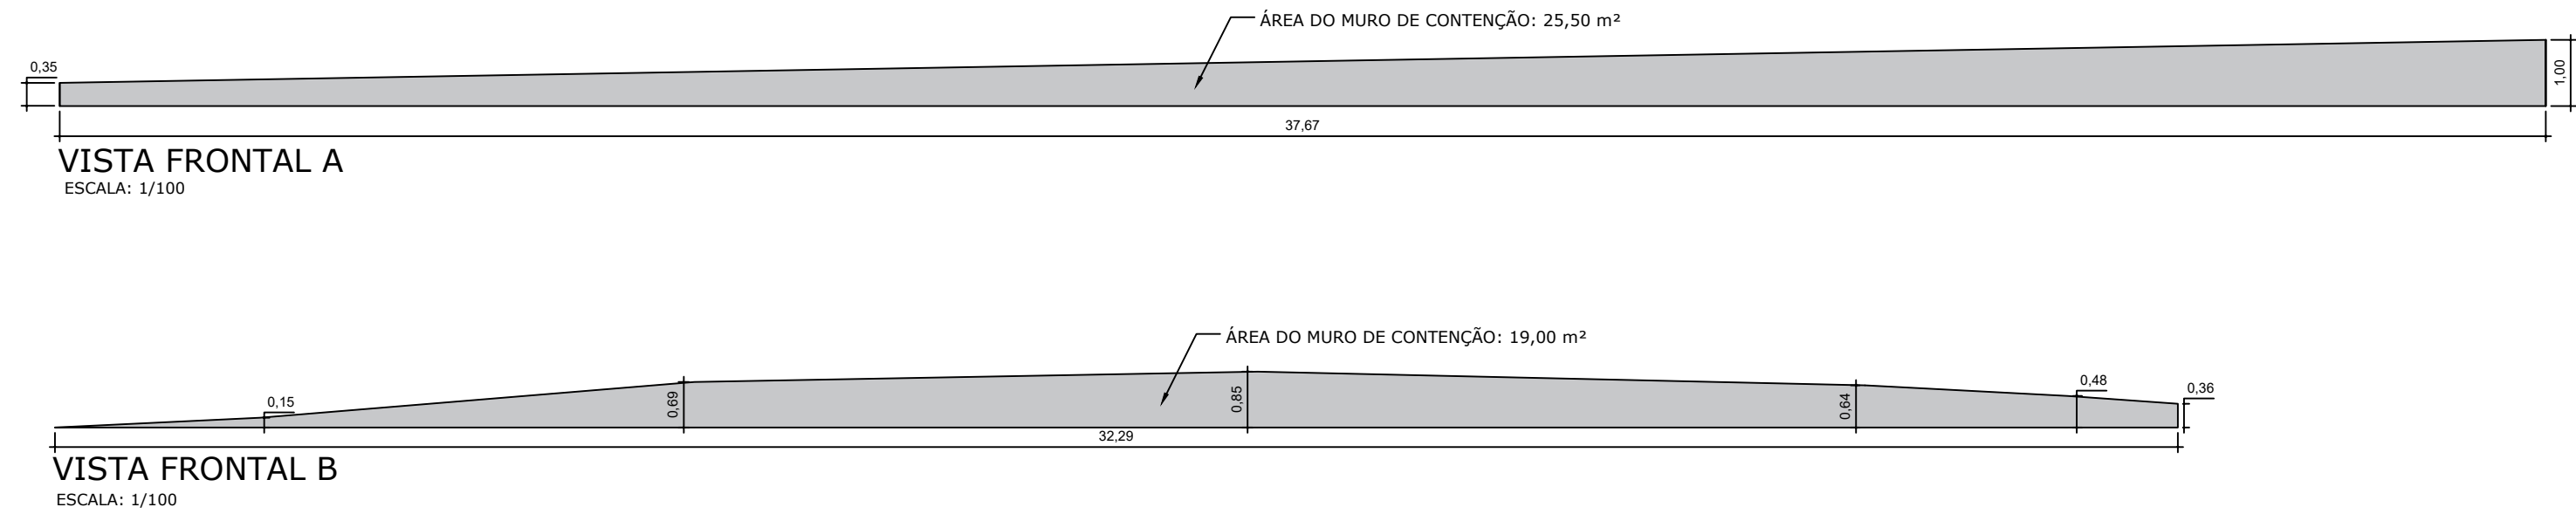

PREFEITURA MUNICIPAL DE DIVINO SECRETARIA DE OBRAS PÚBLICAS E SERVIÇOS	
REFORMA	
PLANTA BAIXA E VISTA FRONTAL - REFORMA DO JARDIM 13	
PREFEITURA DE DIVINO / CNPJ: 18.114.272/0001-88	DESCRIÇÃO: PROJETO ARQUITETÔNICO PARA REFORMA DO JARDIM 13
PREFEITO MAURI VENTURA DO CARMO	LOCAL: ENTRE A RUA TREZE DE MAIO E RUA DR. NELSON MEIRELES CENTRO - DIVINO - MG
SECRETARIA DE OBRAS PÚBLICAS E SERVIÇOS:	ARQUIVO: JARDIM 13.DWG
FLÁVIO DA SILVA	ESC: INDICADA
R. T. PROJETO :	DATA: 04/2022
MATEUS FURLANI DE SOUZA CREA MG 240154/D	FOLHA: 01/01