


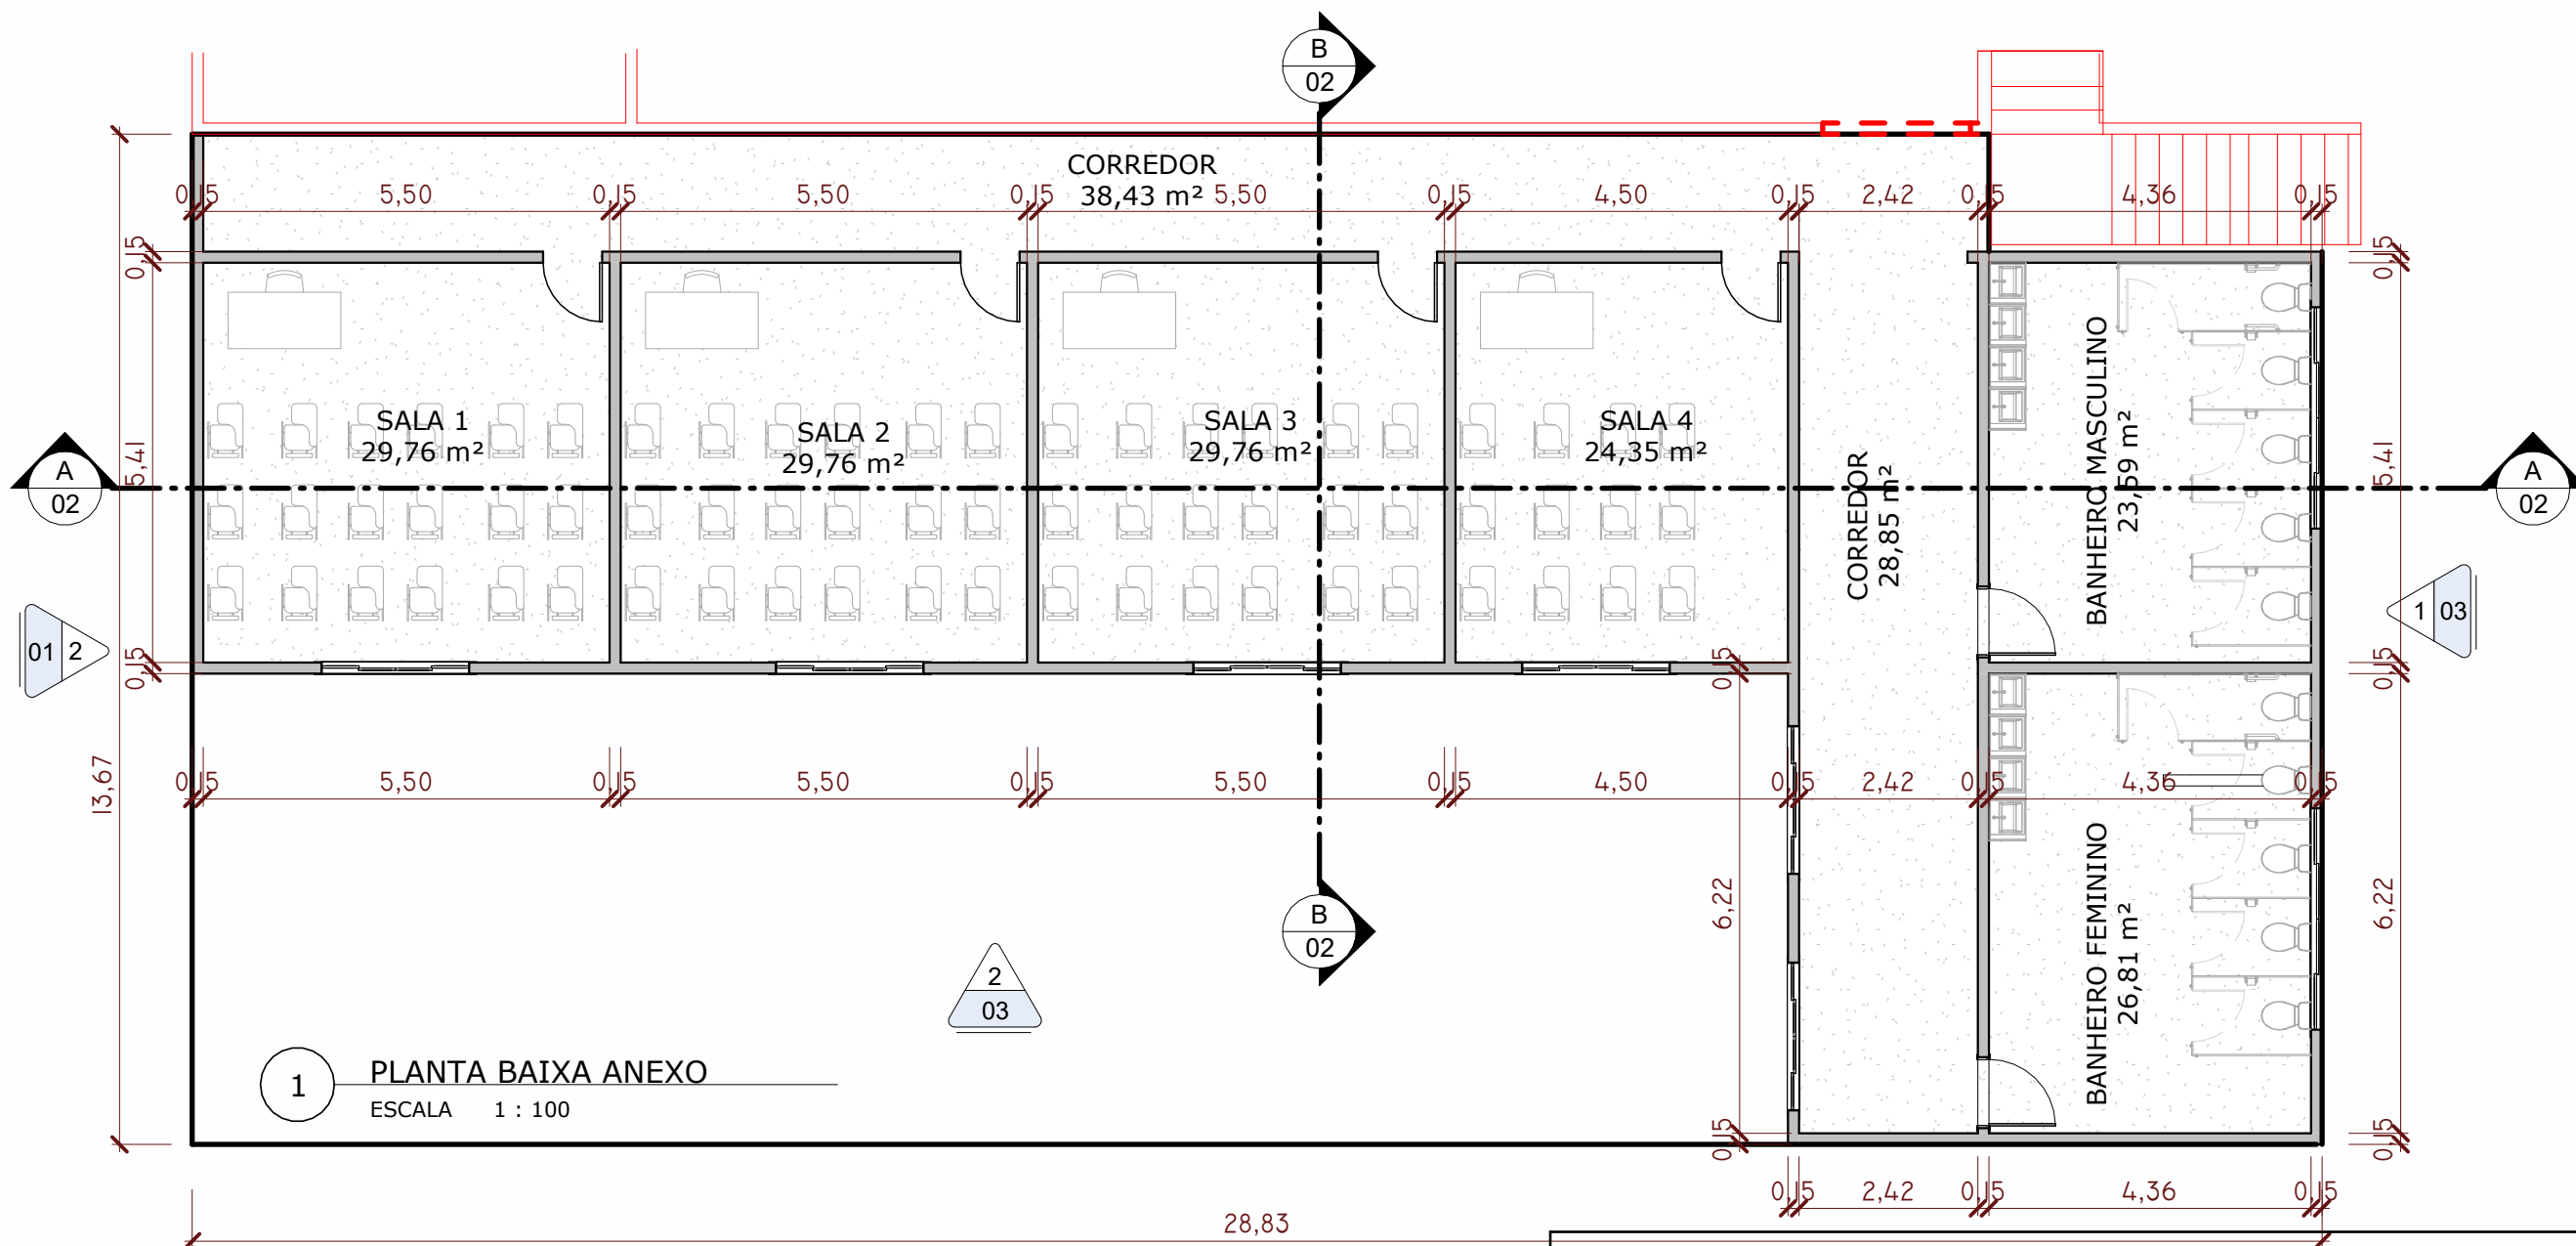


1 PLANTA BAIXA ANEXO
ESCALA 1 : 100




2 FACHADA LATERAL ESQUERDA
ESCALA 1 : 125



OBRA: CONSTRUÇÃO DE SALAS DE AULA DA ESCOLAR E.M. Tercio Vitolbo Givisiez	
CLIENTE: PREFEITURA MUNICIPAL DE DIVINO/MG	
PREFEITO MUNICIPAL - MAURI VENTURA DO CARMO	
ENDEREÇO: R. José Vítor de Oliveira, 243 - Divino, MG, 36820-000	
DATA: 22/06/2026	Nº DA PRANCHA 01 / 05
AUTOR DO PROJETO: BRUNO MORAIS PARREIRA DA SILVA	
R.T: BRUNO MORAIS PARREIRA DA SILVA	ESCALA: Como indicado
CREA/MG: 245032/D	

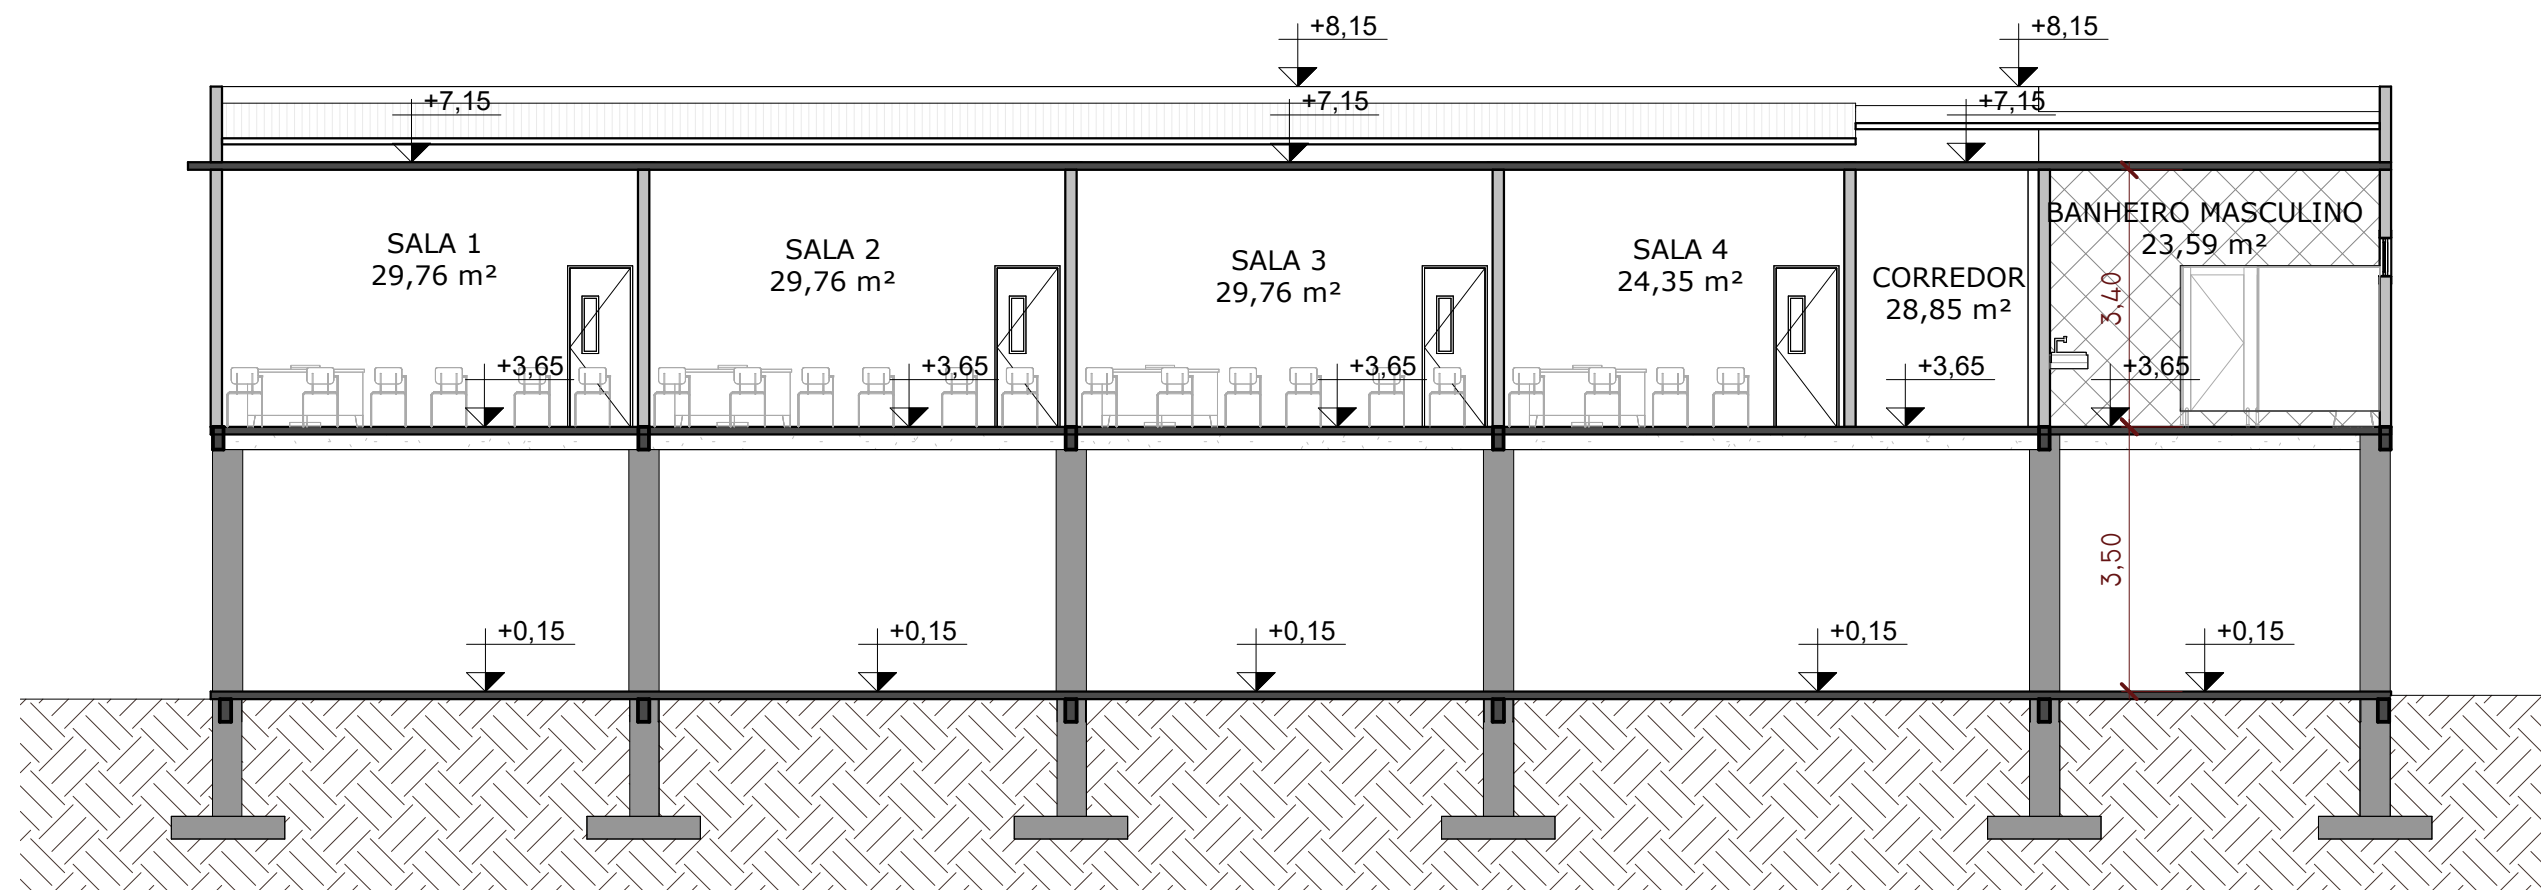


1 CORTE AA
ESCALA 1 : 100

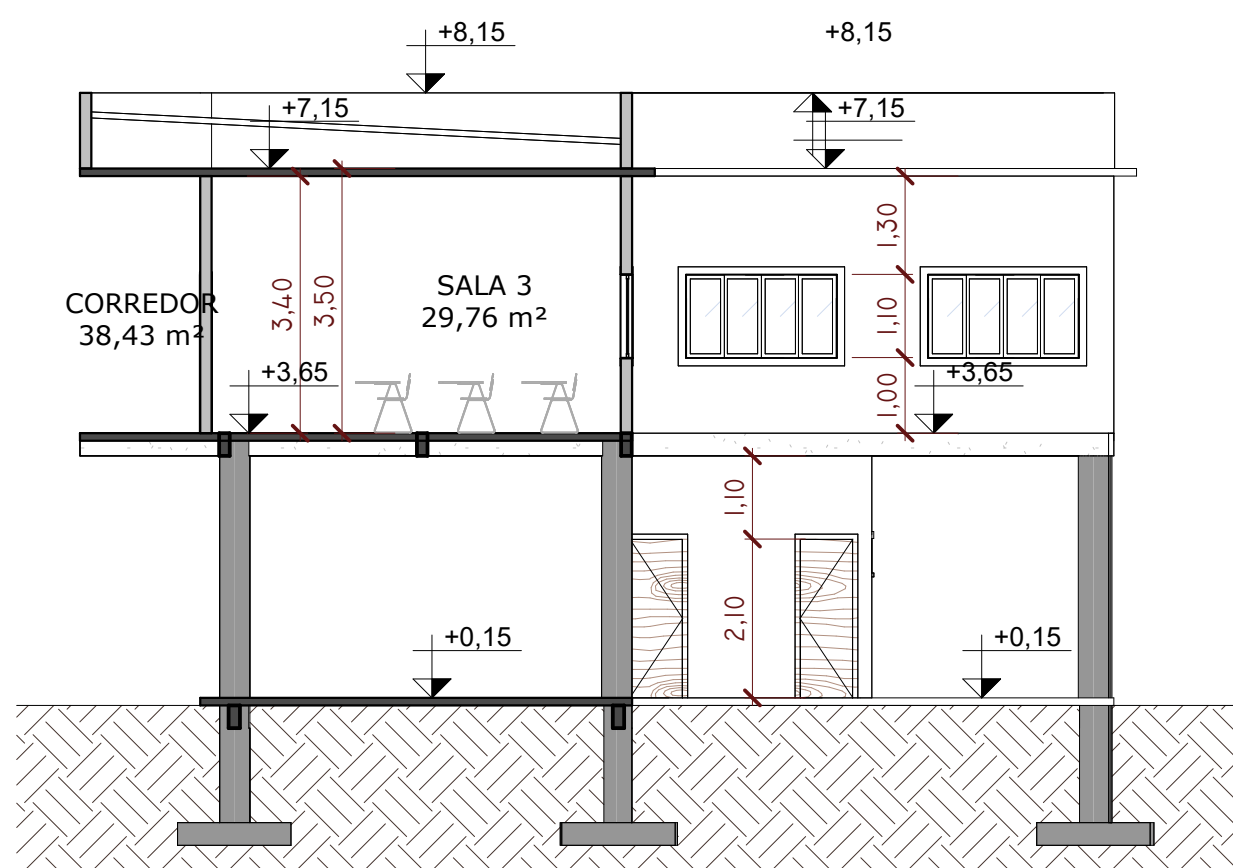


2 CORTE BB
ESCALA 1 : 100

	OBRA:	
	CONSTRUÇÃO DE SALAS DE AULA DA ESCOLAR E.M. Tercio Vitelbo Givisiez	
	CLIENTE:	
	PREFEITURA MUNICIPAL DE DIVINO/MG	
	PREFEITO MUNICIPAL - MAURI VENTURA DO CARMO	
	ENDEREÇO:	
	R. José Vítor de Oliveira, 243 - Divino, MG, 36820-000	
	DATA:	Nº DA PRANCHA
	22/06/2026	02 / 05
AUTOR DO PROJETO:		
BRUNO MORAIS PARREIRA DA SILVA		
R.T:		
BRUNO MORAIS PARREIRA DA SILVA		
CREA/MG:	ESCALA:	
245032/D	1 : 100	

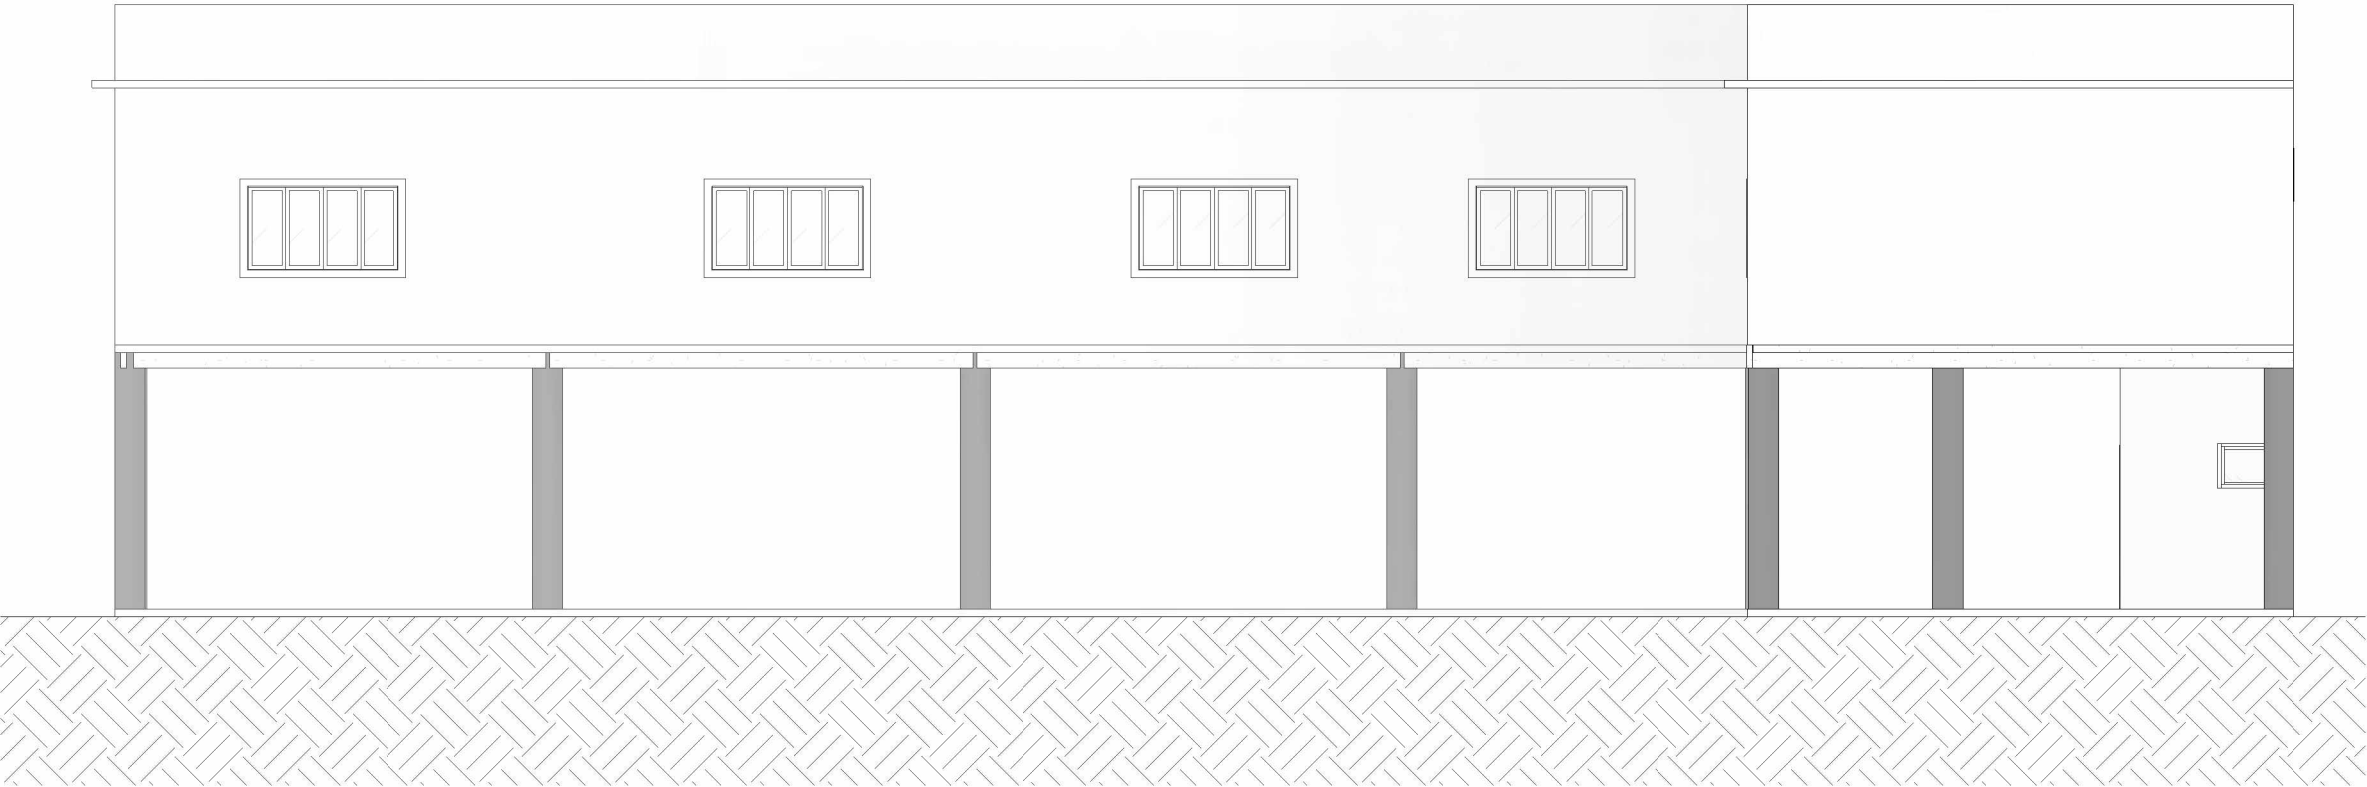



2 FACHADA FRONTAL
ESCALA 1 : 100

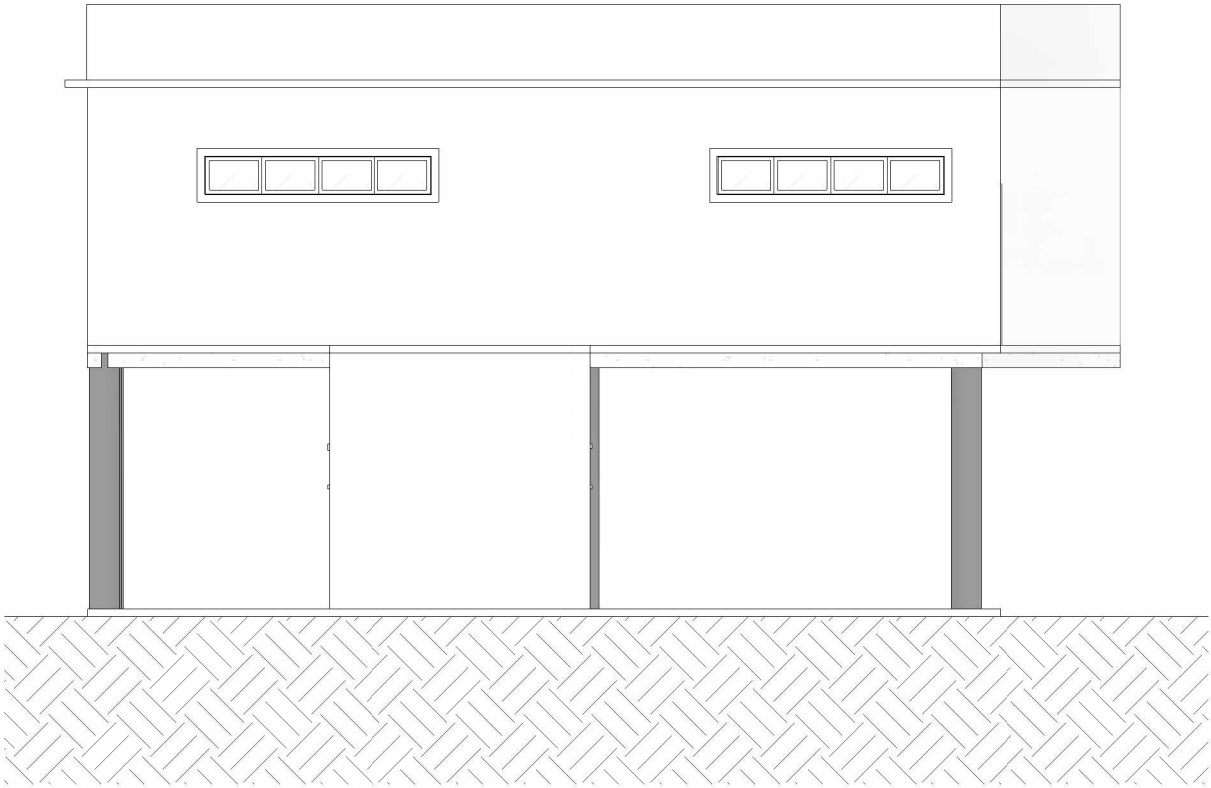


1 FACHADA LATERAL DIREITA
ESCALA 1 : 100



OBRA: CONSTRUÇÃO DE SALAS DE AULA DA ESCOLAR E.M. Tercio Vitelbo Givisiez	
CLIENTE: PREFEITURA MUNICIPAL DE DIVINO/MG	
PREFEITO MUNICIPAL - MAURI VENTURA DO CARMO	
ENDEREÇO: R. José Vítor de Oliveira, 243 - Divino, MG, 36820-000	
DATA: 22/06/2026	Nº DA PRANCHA 03 / 05
AUTOR DO PROJETO: BRUNO MORAIS PARREIRA DA SILVA	
R.T: BRUNO MORAIS PARREIRA DA SILVA	ESCALA: 1 : 100
CREA/MG: 245032/D	

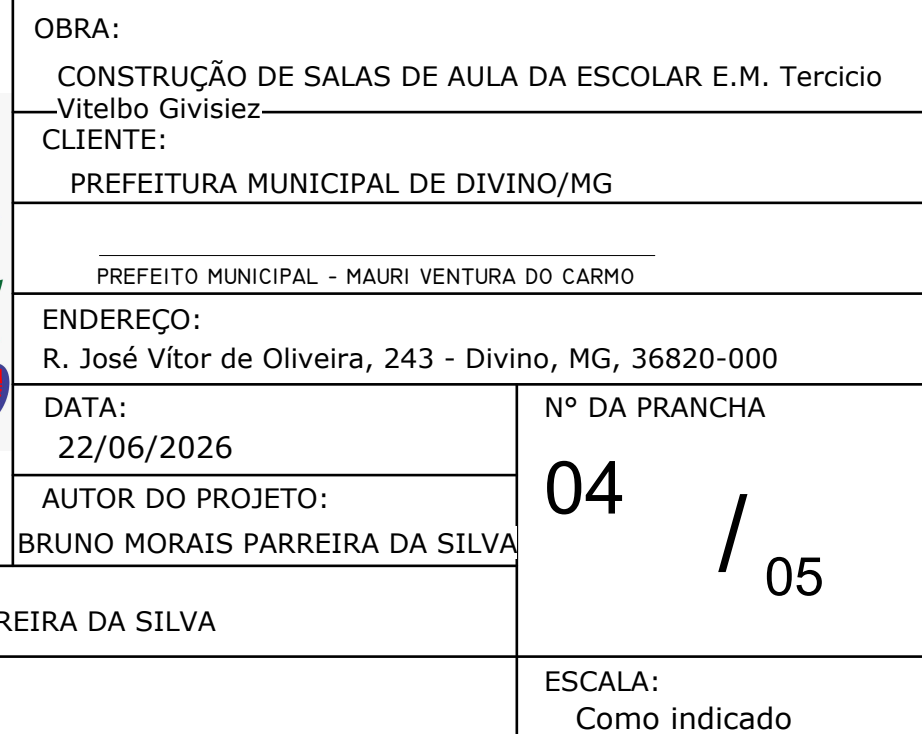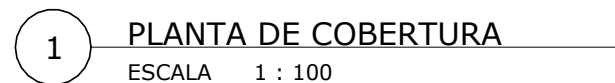

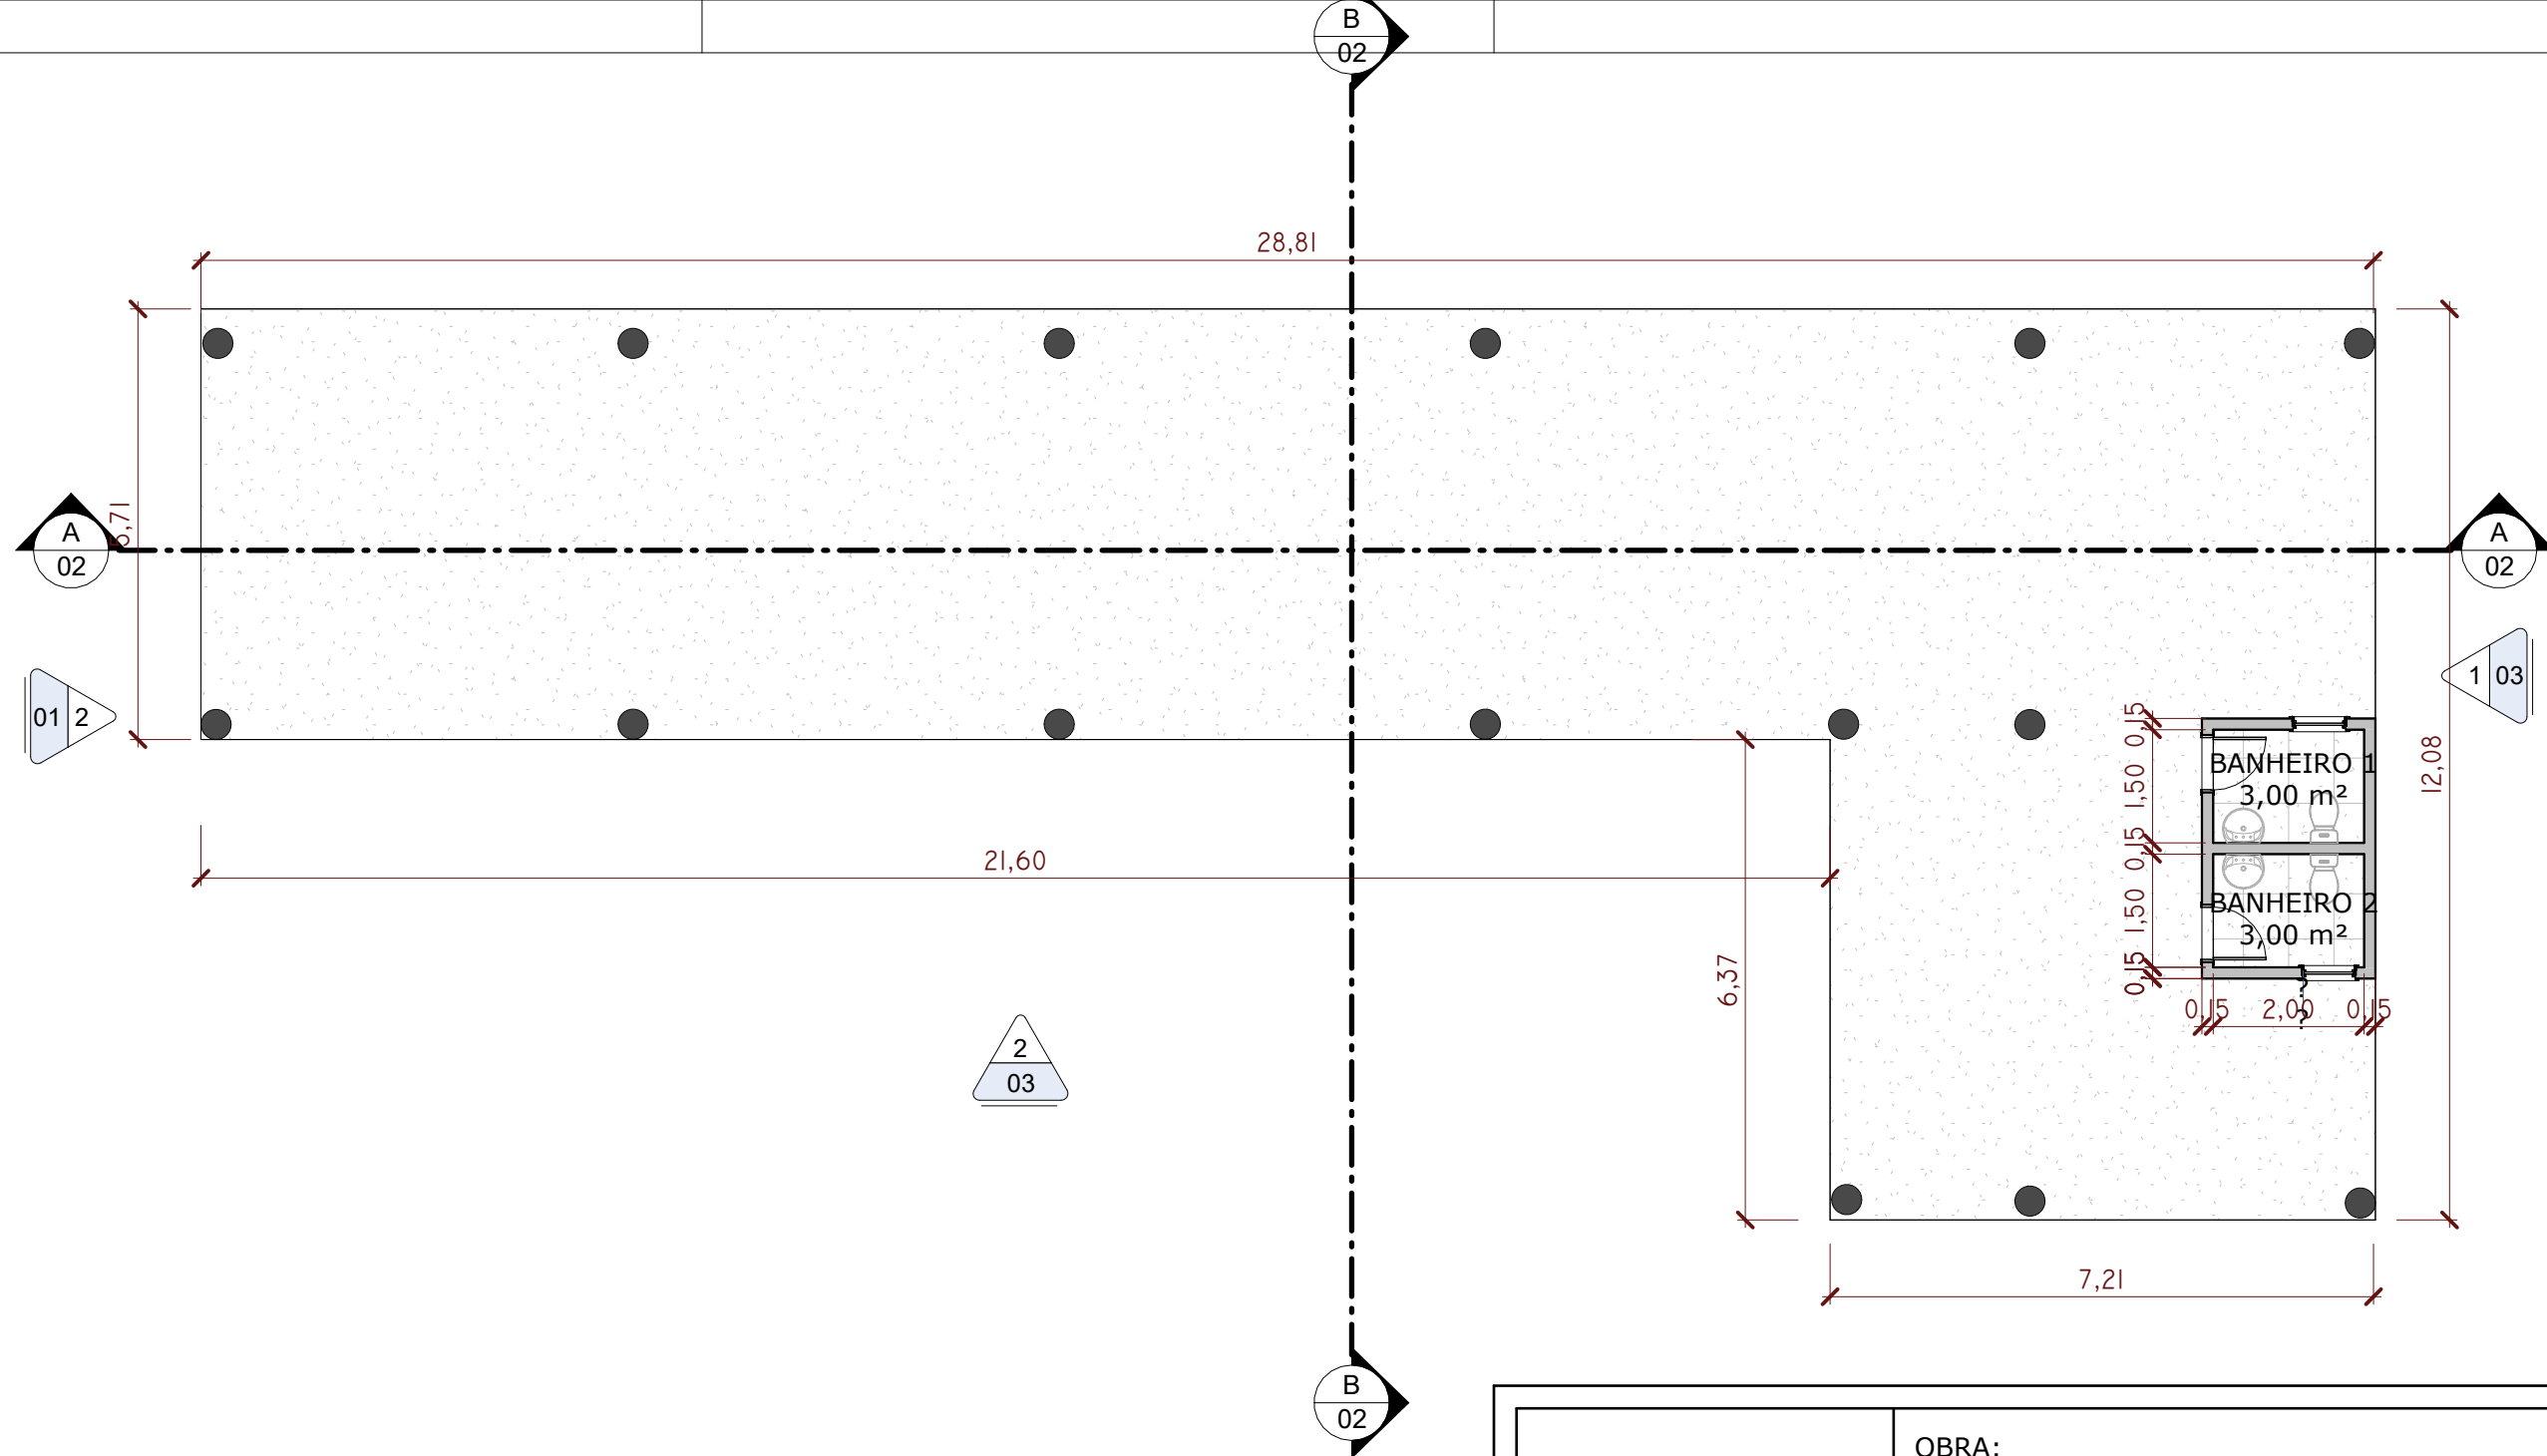

1 PLANTA BAIXA TERREO
ESCALA 1 : 100

	OBRA: CONSTRUÇÃO DE SALAS DE AULA DA ESCOLAR E.M. Tercio Vitelbo Givisiez	
	CLIENTE: PREFEITURA MUNICIPAL DE DIVINO/MG	
	PREFEITO MUNICIPAL - MAURI VENTURA DO CARMO	
	ENDEREÇO: R. José Vítor de Oliveira, 243 - Divino, MG, 36820-000	
	DATA: 22/06/2026	Nº DA PRANCHA 05 / 05
AUTOR DO PROJETO: BRUNO MORAIS PARREIRA DA SILVA		
R.T: BRUNO MORAIS PARREIRA DA SILVA		
CREA/MG: 245032/D		ESCALA: 1 : 100