



Malha de aço 20x20cm dos dois
lados de cada cabeceira, $\phi 6.3$,
cobrimento de 3 cm. Altura=435cm
- Comprimento=900cm.

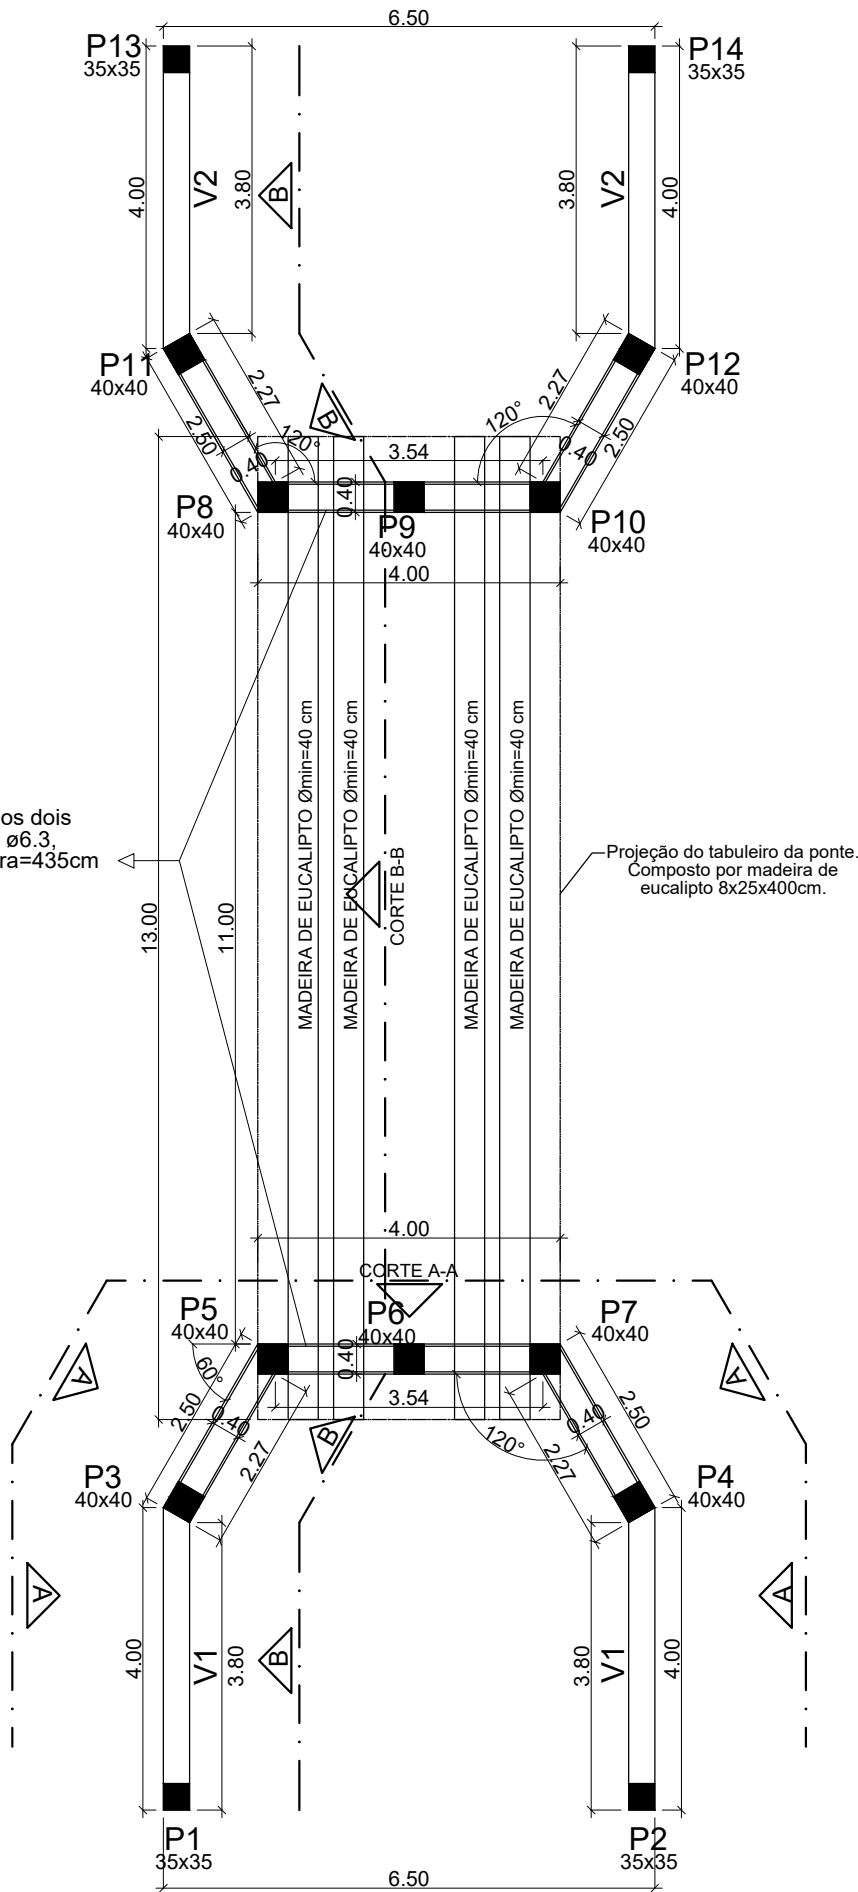


PLANTA BAIXA
ESCALA 1:100

| | |
|--|---|
| <div><div><div>PREFEITURA MUNICIPAL DE DIVINO</div><div>ESTADO DE MINAS GERAIS</div><div>CNPJ: 18.114.272/0001-88</div></div></div> | |
| Conteúdo: | PLANTA BAIXA |
| Proprietário: | Prefeitura Municipal de Divino - Mauri Ventura do Carmo |
| Resp. Técnico: | Keverton Oliveira Silva – CREA-MG 224.062/D |
| Endereço: | Periquito, Divino-MG. Coordenadas: -20.616058, -42.138648 |
| Unidade das Cotas: | Metros |
| Escalas: | Especificado no projeto |
| Data de conclusão: | 09/06/2021 |
| Data da última Revisão: | 21/06/2021 |

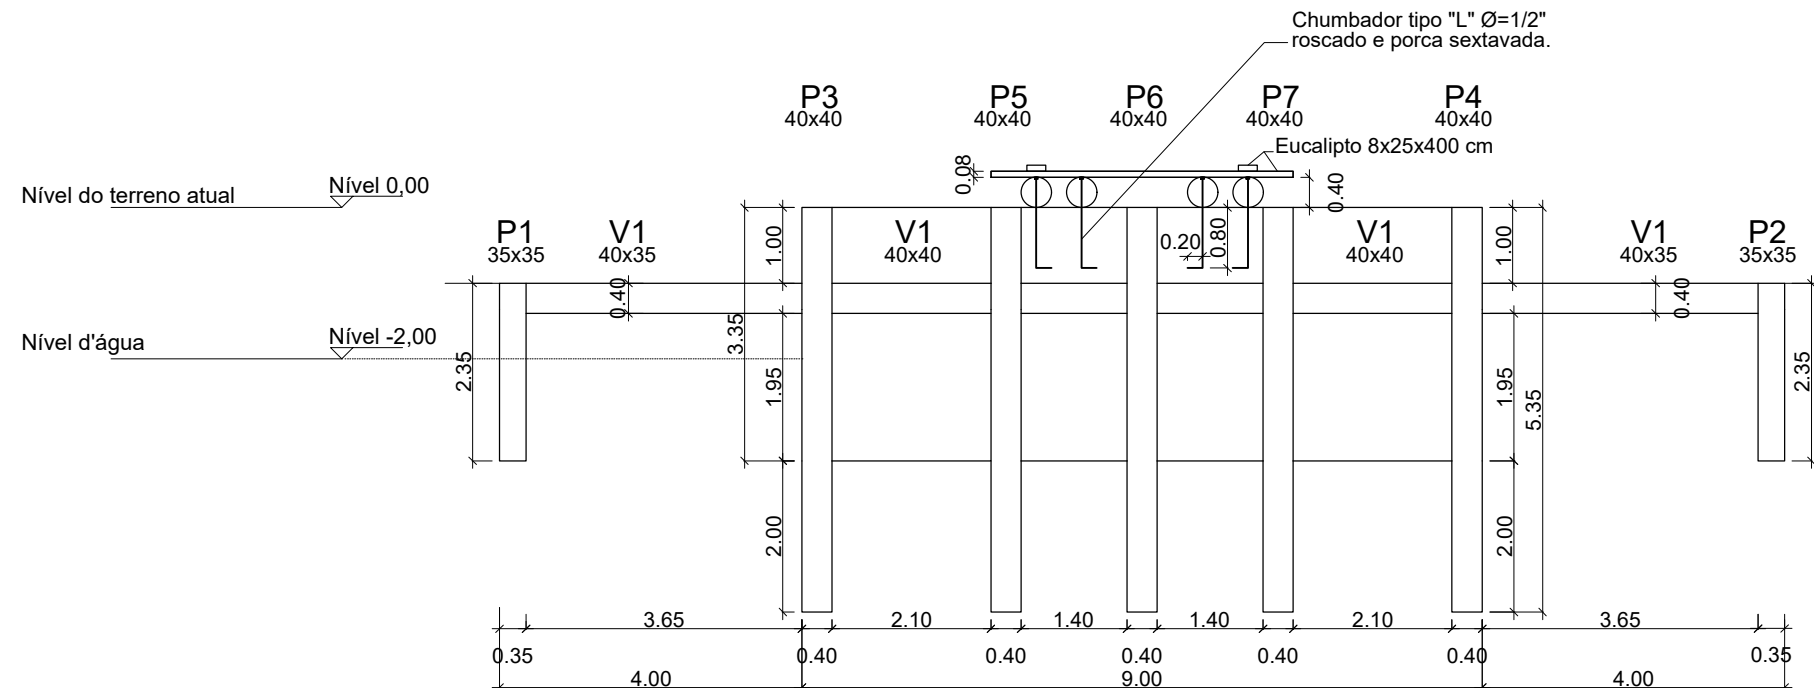

CORTE TRANSVERSAL A-A
ESCALA 1:100

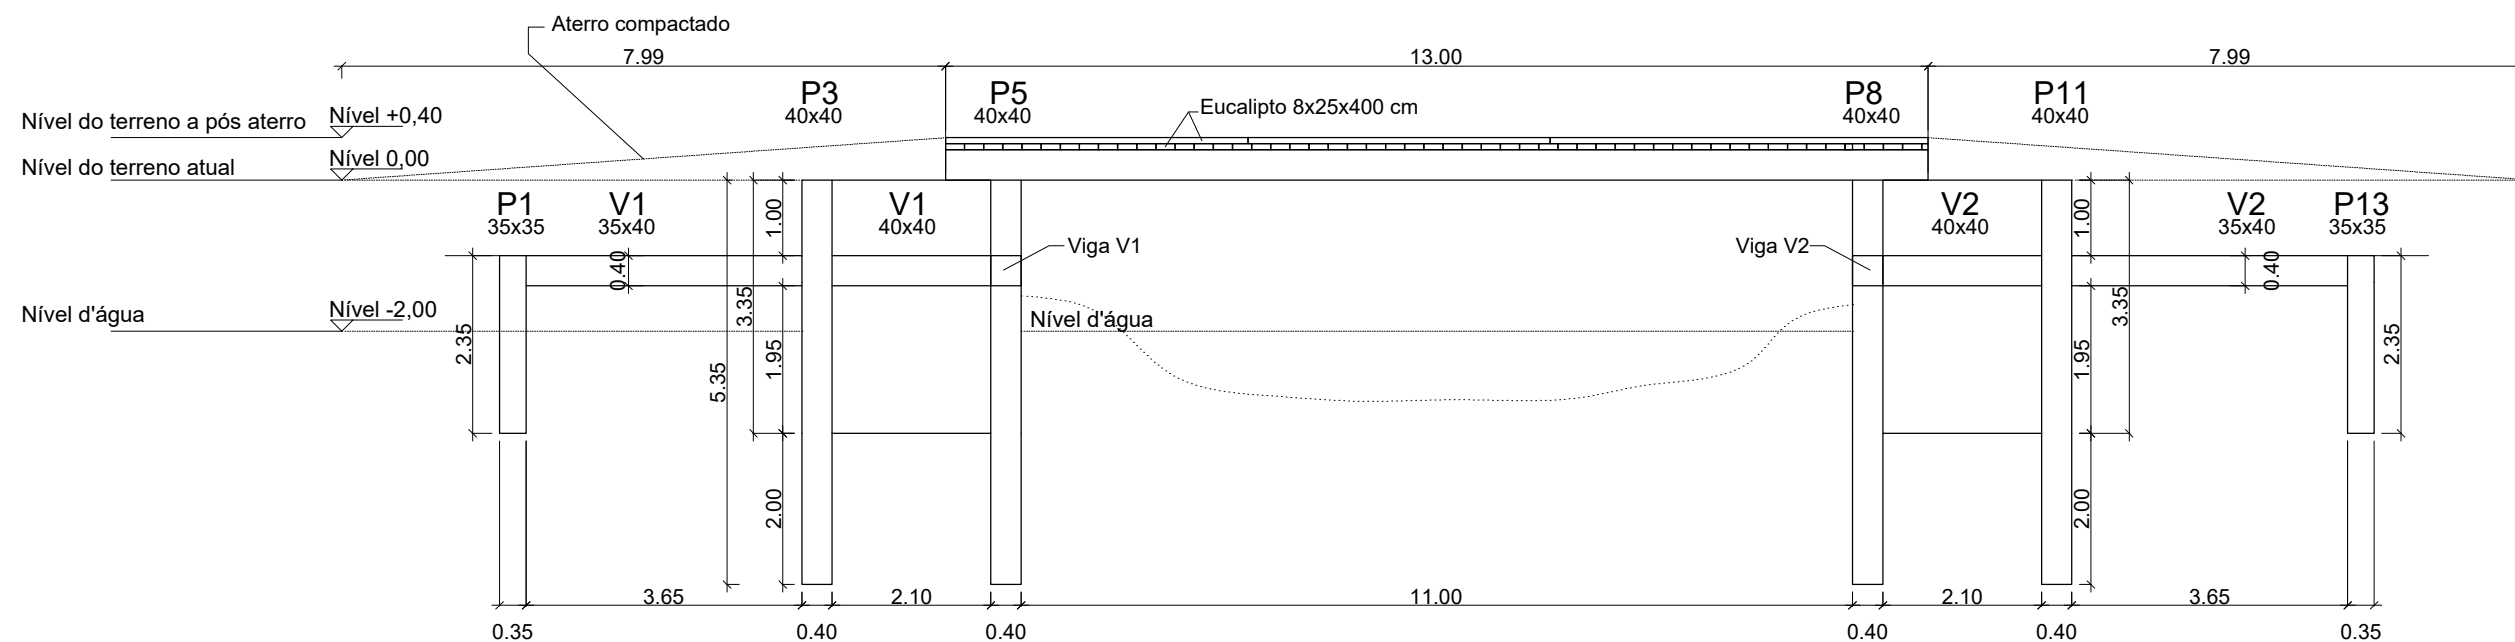

CORTE LONGITUDINAL B-B
ESCALA 1:100



PREFEITURA MUNICIPAL DE DIVINO
ESTADO DE MINAS GERAIS
CNPJ: 18.114.272/0001-88

Conteúdo: CORTE TRANSVERSAL A-A E LONGITUDINAL B-B

Proprietário: Prefeitura Municipal de Divino - Mauri Ventura do Carmo

Resp. Técnico: Keverton Oliveira Silva – CREA-MG 224.062/D

Endereço: Periquito, Divino-MG. Coordenadas: -20.616058, -42.138648

Unidade das Cotas: Metros

Escalas: Especificado no projeto


Data de conclusão: 09/06/2021

Data da última Revisão: 21/06/2021

Folha
2/3


P1=P2=P13=P14
Sem Escala

ALA - L1 e L2

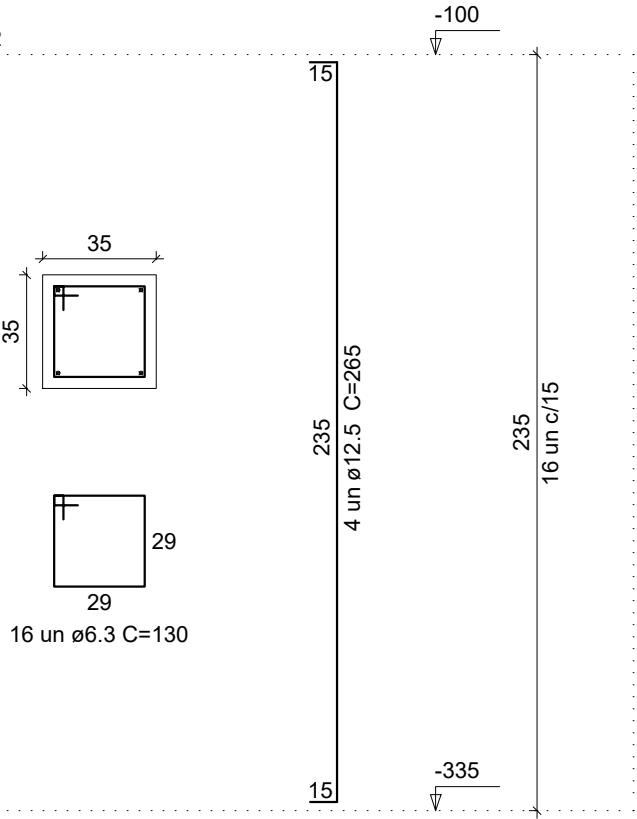


P3=P4=P5=P6=P7=P8=P9=P10=P11=P12
Sem Escala


ALA - L1 e L2

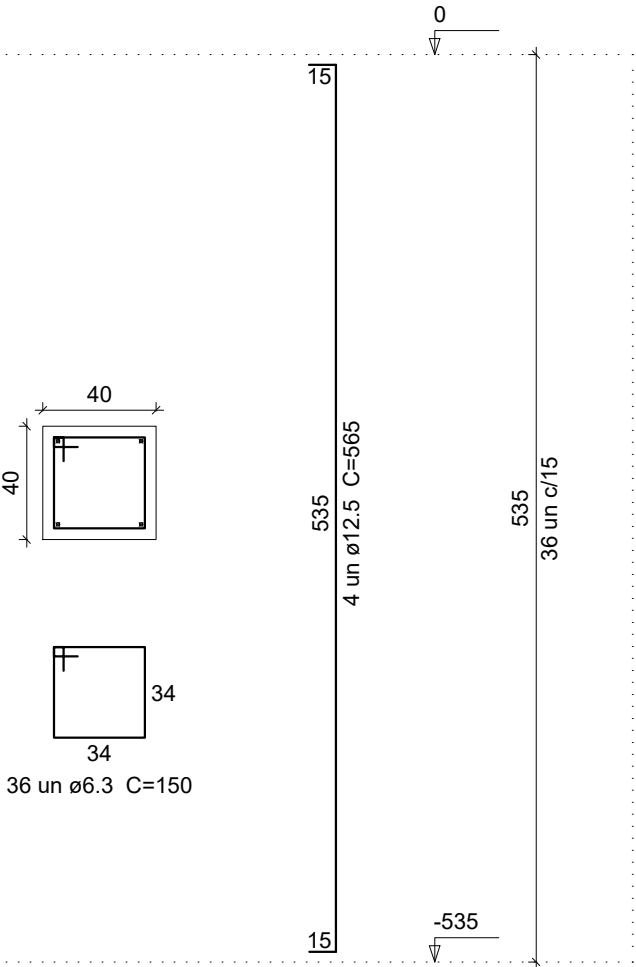


Malha de aço dupla em cada cabeceira, ø6.3mm,
com cobertura de 3 cm, espaçamento de 15x15cm

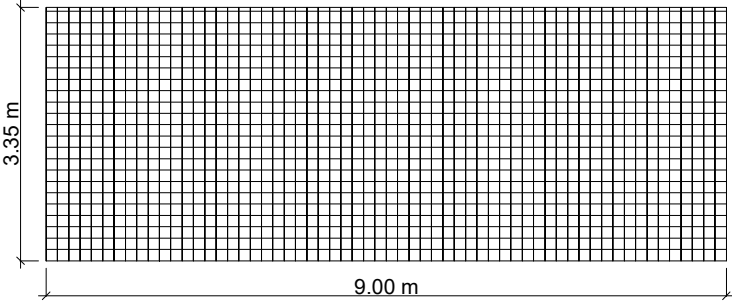


V1=V2
SEM ESCALA

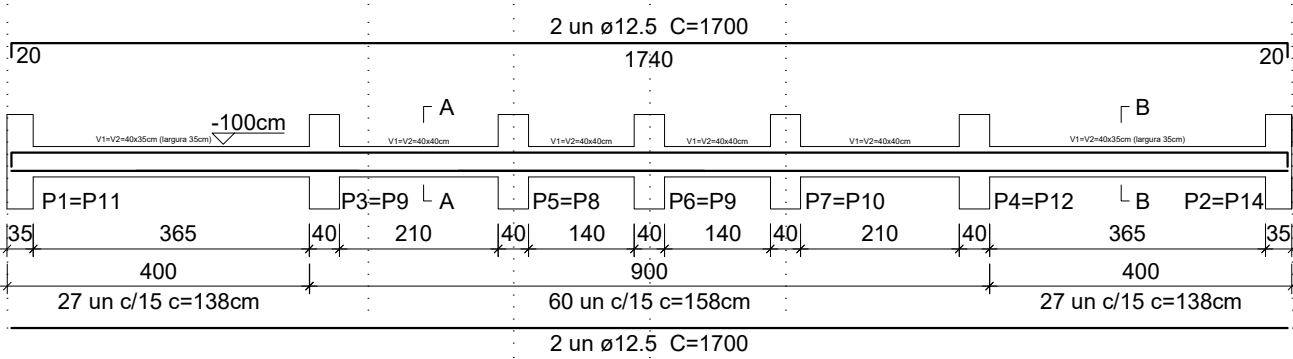

SEÇÃO A-A
SEM ESCALA

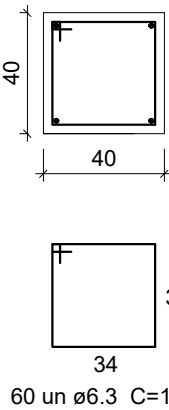

SEÇÃO B-B
SEM ESCALA

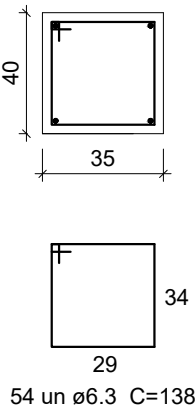

| | |
|---|---|
|  PREFEITURA MUNICIPAL DE DIVINO ESTADO DE MINAS GERAIS CNPJ: 18.114.272/0001-88 | |
| Conteúdo: | DETALHAMENTO DE FERRAGENS |
| Proprietário: | Prefeitura Municipal de Divino - Mauri Ventura do Carmo |
| Resp. Técnico: | Keverton Oliveira Silva – CREA-MG 224.062/D |
| Endereço: Periquito, Divino-MG. Coordenadas: -20.616058, -42.138648 | Folha 3/3 |
| Unidade das Cotas: Centímetros. | |
| Escala: Especificado no projeto. | |
| Data de conclusão: 09/06/2021 Data da última Revisão: 21/06/2021 | |