



PLANTA BAIXA - PILARES E MURO  
ESCALA 1:100

PLANTA BAIXA - PILARES E MURO  
ESCALA 1:100

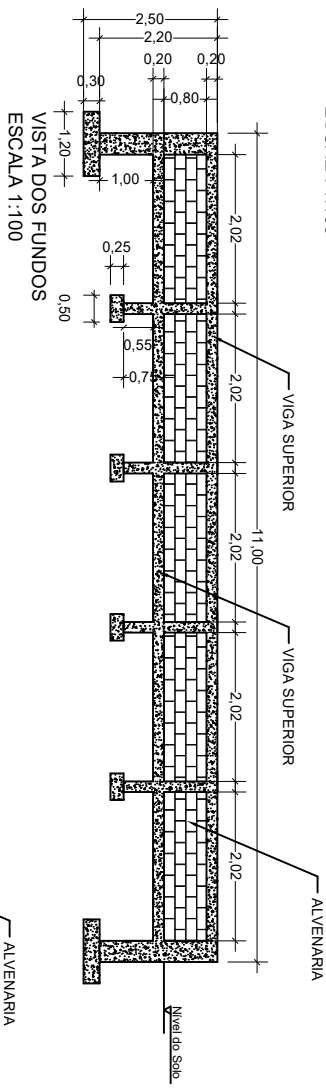

VISTA DOS FUNDOS  
ESCALA 1:100

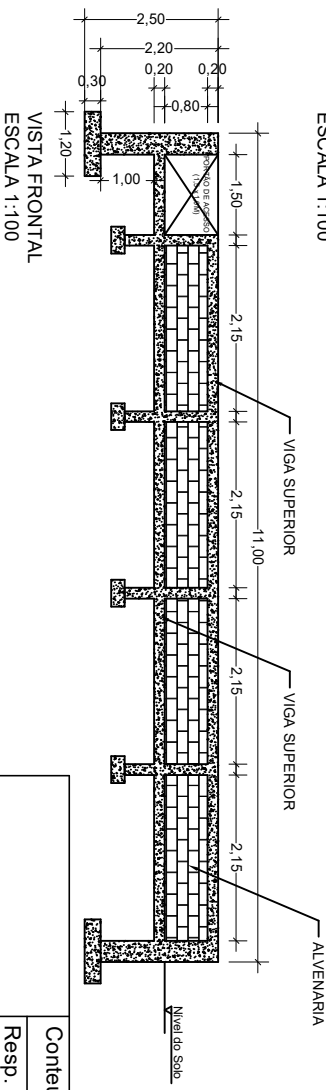

VISTA FRONTAL  
ESCALA 1:100

Conteúdo:		Detalhamento - Muro - Quadra de futsal	
Resp. Técnico:		Dariane Martins de Oliveira, CREA-MG 322793/D	
Concedente:		Prefeitura Municipal de Divino, Mauri Ventura do Carmo	
Endereço: Próximo ao Cemitério de Divino, Divino-MG			
Escala: 1:100	Unidades: Metros	Data: 15/08/2025	
			Folha: 02/03