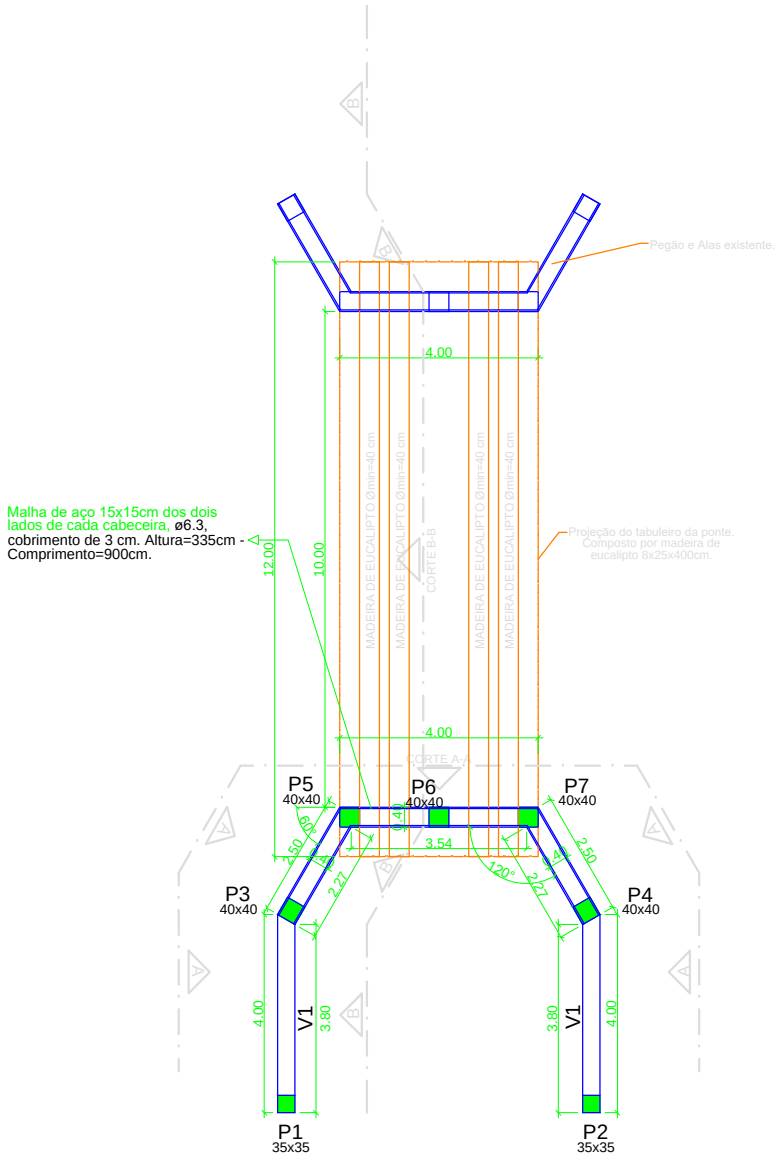

PLANTA BAIXA

ESCALA 1:100

PREFEITURA MUNICIPAL DE DIVINO
ESTADO DE MINAS GERAIS
CNPJ: 18.114.272/0001-88

Conteúdo:	PLANTA BAIXA
Proprietário:	Prefeitura Municipal de Divino - Mauri Ventura do Carmo
Resp. Técnico:	Ana Paula Rizzi Oliveira – CREA MG 161.303/D
Endereço:	Estrada de Bom Jesus para Comunidade Grumarinho
Unidade das Cotas:	Metros
Escalas:	Especificado no projeto
Data de conclusão:	29/10/2021
Data da última Revisão:	29/10/2021
Folha	1/3