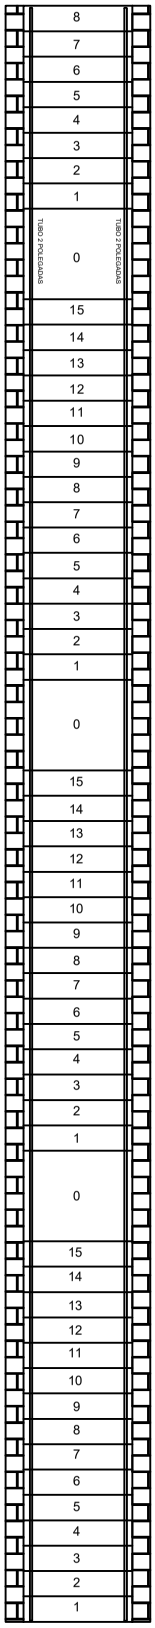

Conteúdo: Escadaria - Av. Henrique Givisiez e Av. Professora Eunice			
Resp. Técnico: Daiane Martins de Oliveira - CREA-MG 322793/D			
Concedente: Prefeitura Municipal de Divino			
Endereço: Avenida Henrique Givisiez x Avenida Professora Eunice Gonçalves, Divino/MG			Folha: 03/06
Escala: 1:100	Unidades: Metros	Data: 07/08/2023	

A3 (420x297)