






Conteúdo:		Projeto de Cobertura e Muro.	
Resp. Técnico:		Daiane Martins de Oliveira Abreu, CREA-MG 322.793/D	
Concedente:		Prefeitura Municipal de Divino, Mauri Ventura do Carmo	
Endereço:		Distrito Bom Jesus, Divino-MG	
Escala:		1:100	Unidades: Metros
		Data: 23/04/2024	
		Folha: 03/05	

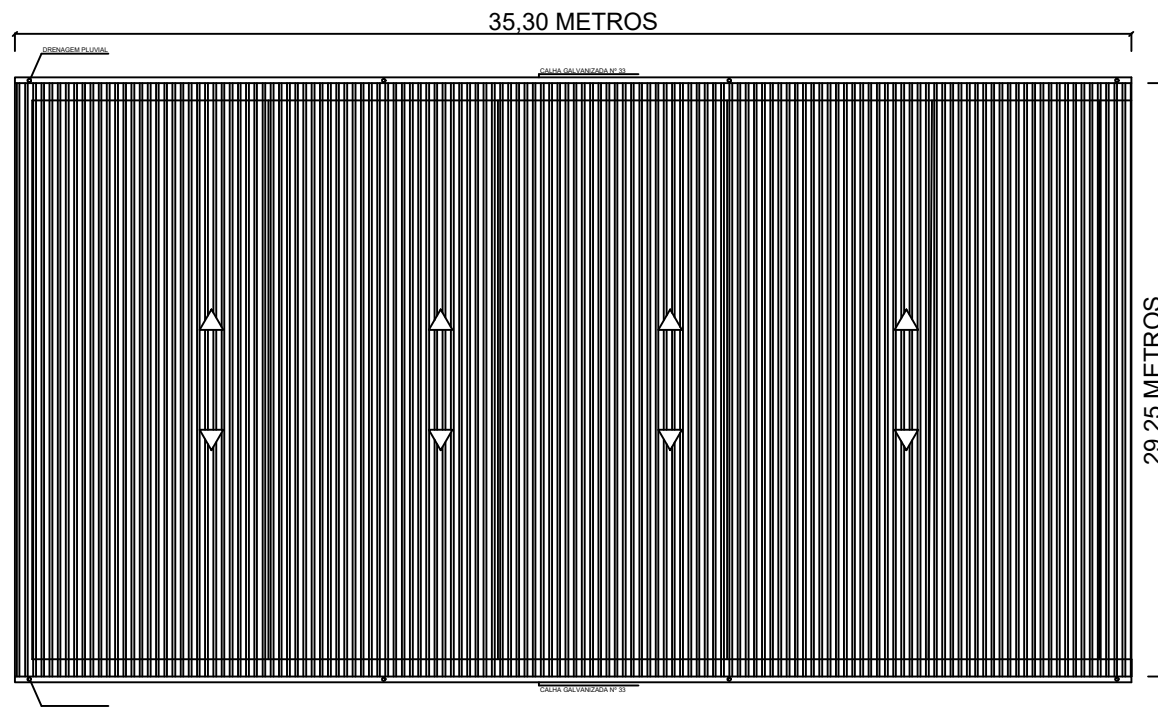



PLANTA DE COBERTURA
ESCALA 1:100

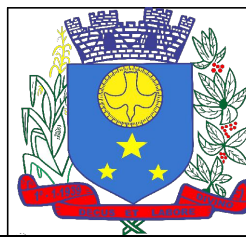



Conteúdo: Projeto de Cobertura.		
Resp. Técnico: Daiane Martins de Oliveira Abreu, CREA-MG 322793/D		
Concedente: Prefeitura Municipal de Divino, Mauri Ventura do Carmo		
Endereço: Distrito Bom Jesus, Divino-MG		
Escala: 1:100	Unidades: Metros	Data: 23/04/2024
		Folha: 04/05

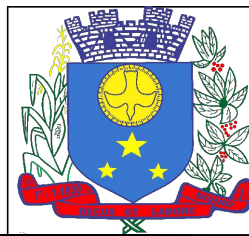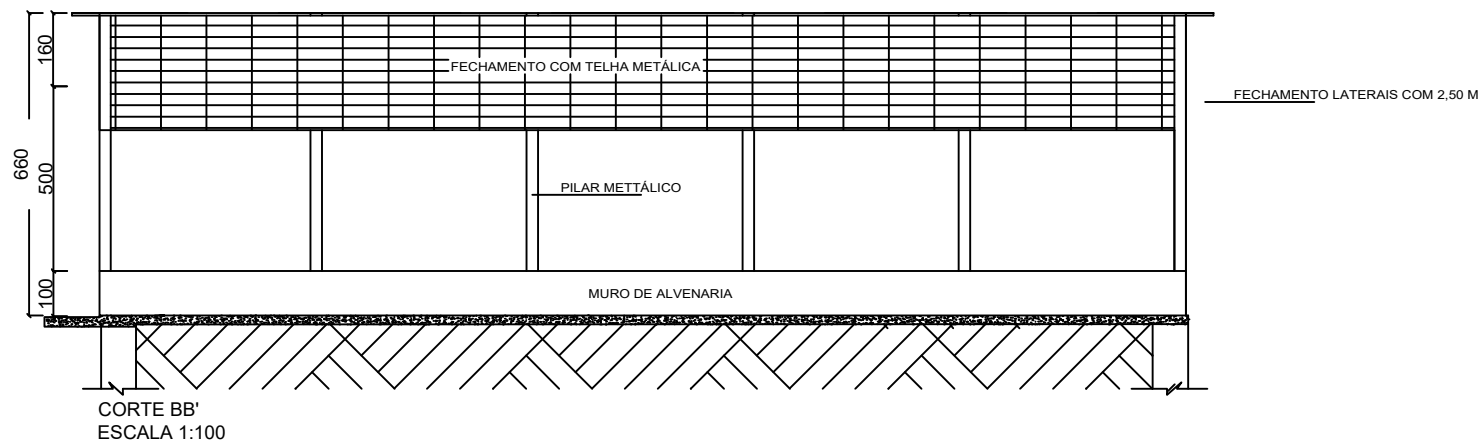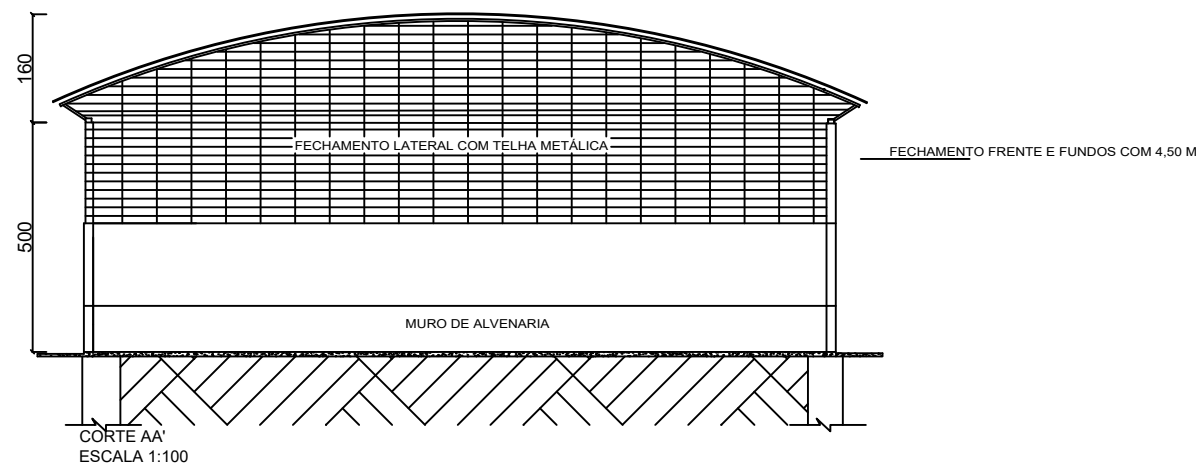




Conteúdo: Croqui - Fechamento lateral		
Resp. Técnico: Daiane Martins de Oliveira Abreu, CREA-MG 322.793/D		
Concedente: Prefeitura Municipal de Divino, Mauri Ventura do Carmo		
Endereço: Distrito Bom Jesus, Divino-MG		
Escala: 1:100	Unidades: Metros	Data: 23/04/2024
		Folha: 05/05

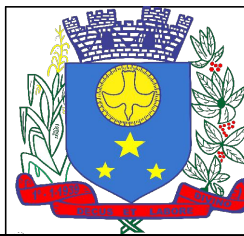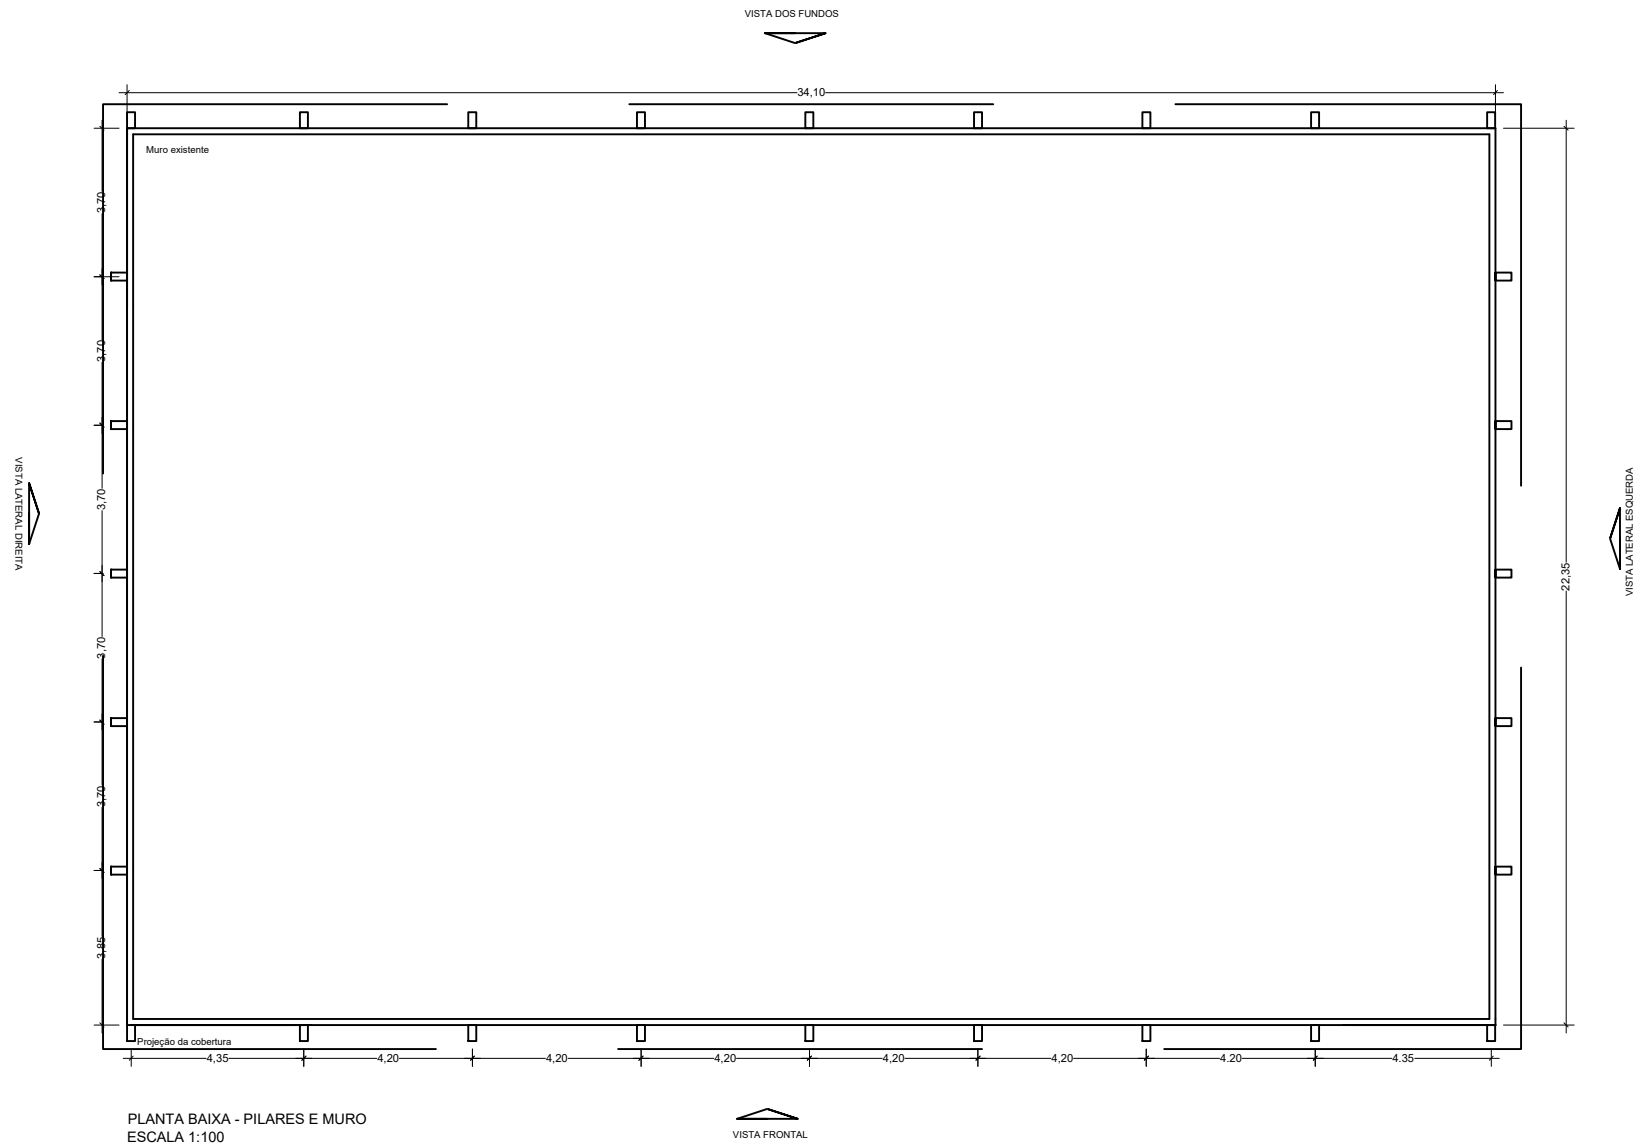

Conteúdo:		Projeto - Cobertura Metálica da quadra	
Resp. Técnico:		Daiane Martins de Oliveira Abreu, CREA-MG 322.793/D	
Concedente:		Prefeitura Municipal de Divino, Mauri Ventura do Carmo	
Endereço: Distrito Bom Jesus, Divino-MG			Folha:
Escala: 1:100	Unidades: Metros	Data: 23/04/2024	01/05

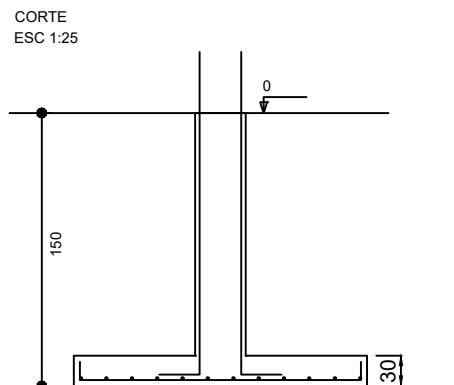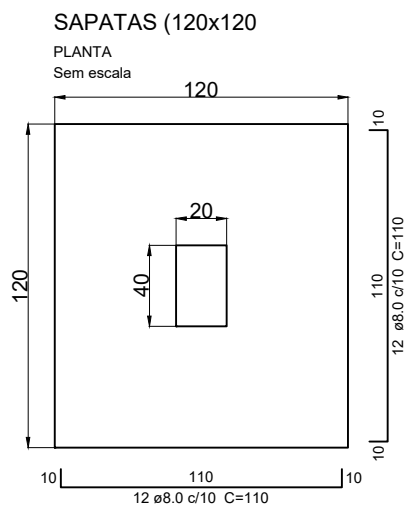

PILARES ESTRUTURAIS DA ESTRUTURA METÁLICA

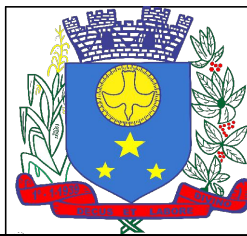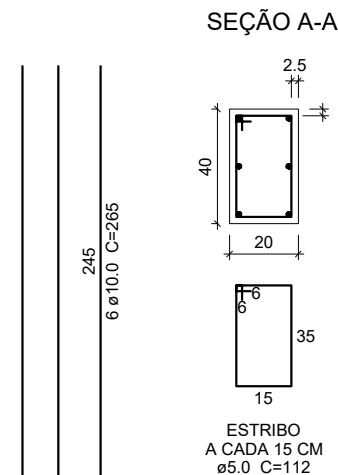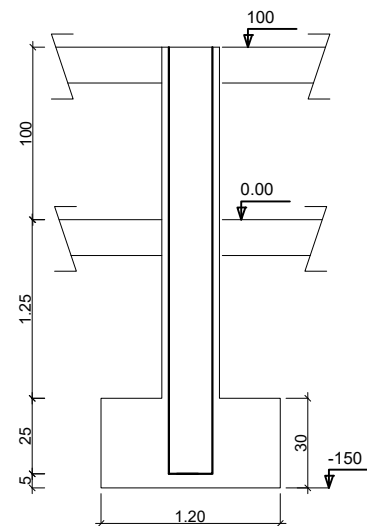

Conteúdo:		Projeto de Cobertura e Muro.	
Resp. Técnico:		Daiane Martins de Oliveira Abreu, CREA-MG 322793/D	
Concedente:		Prefeitura Municipal de Divino, Mauri Ventura do Carmo	
Endereço:		Distrito Bom Jesus, Divino-MG	
Escala:		Unidades:	Data: 23/04/2024
			Folha: 02/05