


PLANTA DE SINALIZAÇÃO VIÁRIA
S/ESCALA

SINALIZAÇÃO HORIZONTAL		
CÓDIGO	NOME	REPRESENTAÇÃO
LFO-1	LINHA SIMPLES CONTÍNUA	

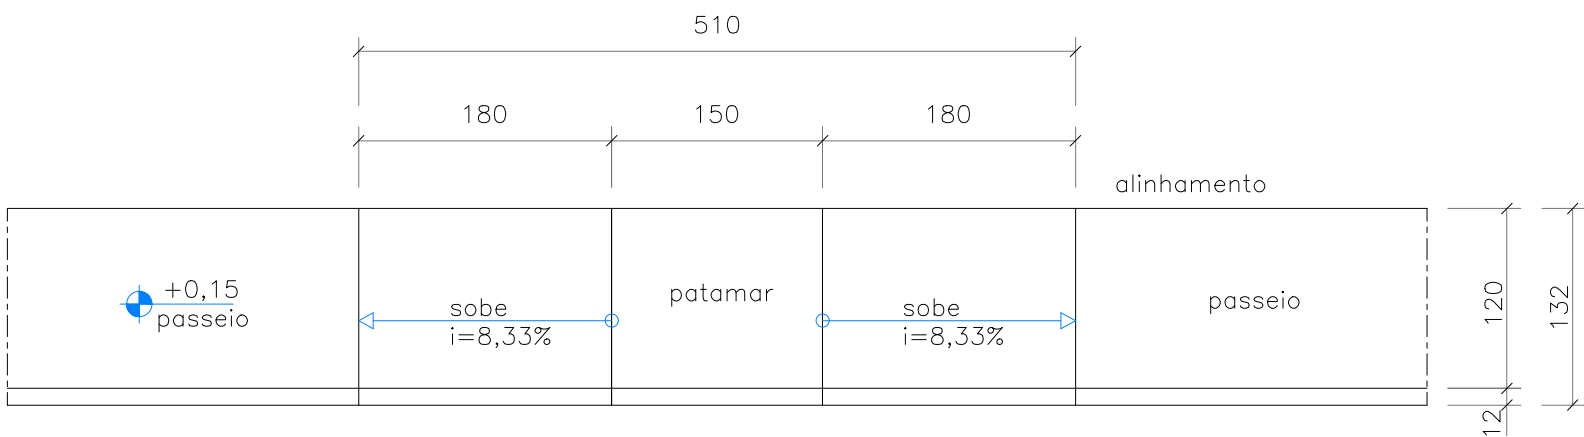

PLANTA


DETALHE - RAMPAS DE ACESSÍVIES TIPO "D" SEM ESCALA

2ª ETAPA

OBS.: medidas em cm

NOTA:

- DEVIDO A INEXISTÊNCIA DOS PASSEIOS, AS RAMPAS ACESSÍVEIS DEVERÃO SER EXECUTADOS FUTURAMENTE, BEM COMO OS PASSEIOS.
- ESTÁ PREVISTO EXECUÇÃO FUTURA DE RAMPAS DE ACESSIBILIDADE COM MEIO-FIOS REBAIXADOS NOS PONTOS DETERMINADOS PARA EXECUÇÃO DAS FUTURA RAMPAS DE ACESSIBILIDADE.

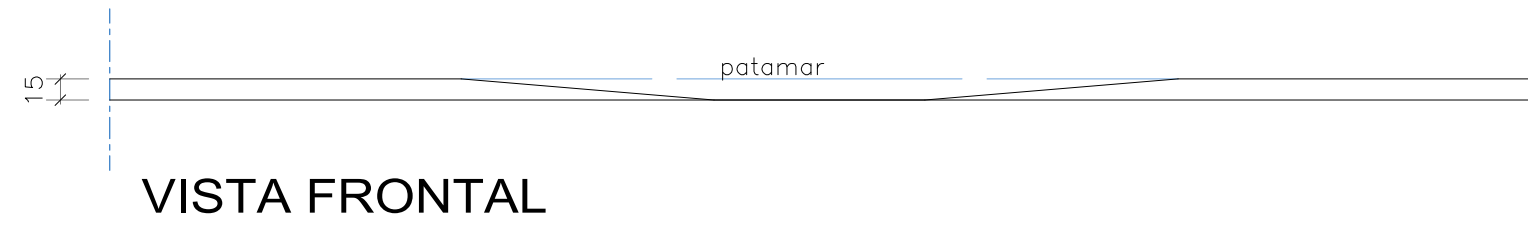

VISTA FRONTAL

TIPO	CODIGO	QUANT.	MEDIDAS
Sinalização Vertical de Advertência			
	A-2A		LADO MÍNIMO: 50 CM
	A-2B		LADO MÍNIMO: 50 CM
	A-3A	2-UN	LADO MÍNIMO: 50 CM
	R-19	2-UN	LADO MÍNIMO: 50 CM

NOTAS GERAIS

- O PROJETISTA NÃO SE RESPONSABILIZARÁ POR EVENTUAIS ALTERAÇÕES DESTES PROJETOS DURANTE SUA EXECUÇÃO. QUALQUER MODIFICAÇÃO, O MESMO DEVE SER CONTACTADO.
- ESTE PROJETO FOI BASEADO NO LAY-OUT E INFORMAÇÕES FORNECIDAS PELO RT OU PROPRIETÁRIO.
- QUALQUER MODIFICAÇÃO OU DÚVIDA DEVERÁ SER IMEDIATAMENTE COMUNICADA POR ESCRITO AO PROJETISTA.

Nº	REVISÕES	DATA	RT
R0	Emissão	24/11/2022	Ana Paula Rizzi

PREFEITURA MUNICIPAL DE DIVINO/MG e-mail: obras@divino.mg.gov.br Rua Marinho Carlos de Souza, nº 5 - Centro, Divino/MG.			
Obras	CALÇAMENTO, REDE DE DRENAGEM PLUVIAL E SINALIZAÇÃO		
Local	ESTRADA DE ACESSO DE DIVINO AO DISTRITO DE VILETES E COMUNIDADE SÃO JOÃO DO NORTE - MUNICÍPIO DE DIVINO/MG.		
Responsável Técnico	Ana Paula Rizzi Oliveira CREA-MG N. 161.303/D	Proprietário	PREFEITURA MUNICIPAL DE DIVINO/MG REP. LEGAL - Mauri Ventura do Carmo
Projeto	Melhoramento de via pública com execução de calçamento em pavimento intertravado em bloquete sextavado, rede de drenagem pluvial e sinalização viária.		
Calçamento			
Conteúdo	Projeto de Sinalização Viária e Acessibilidade Planta de Sinalização Viária e Detalhes		
ART	MG20221651221	Escala	Indicada no Projeto
Desenho	Ana Paula Rizzi	CÓDIGO DO PROJETO	
DATA	24/11/2022	Pront. Tot.	3