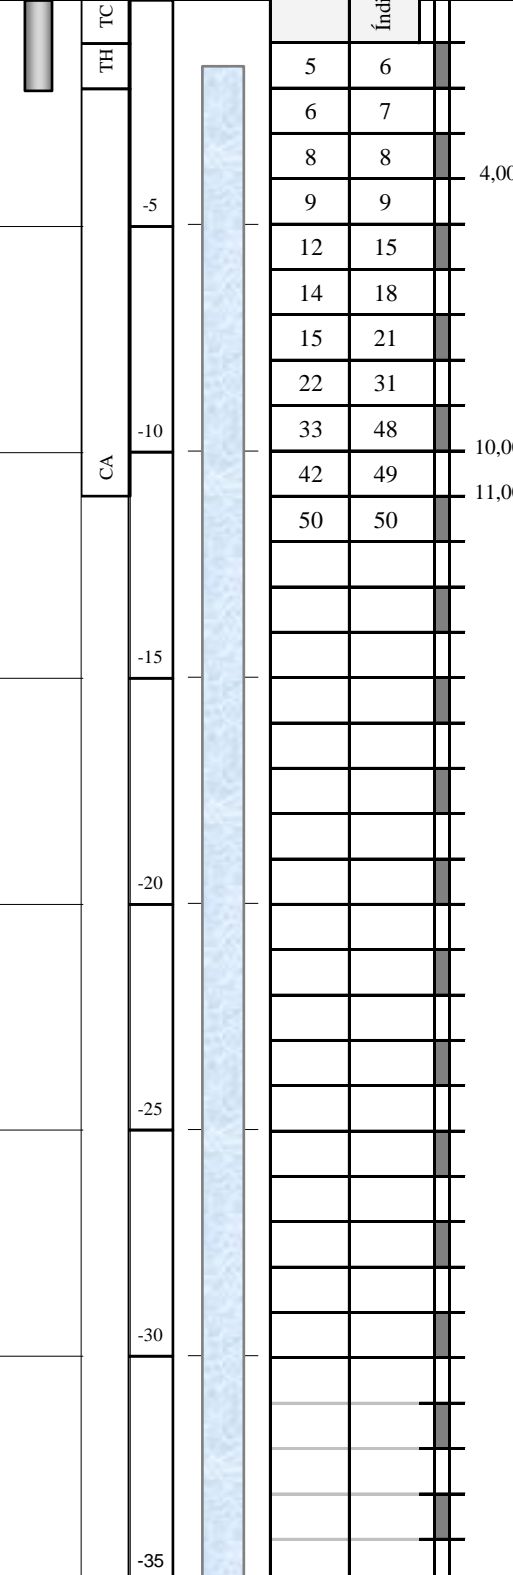
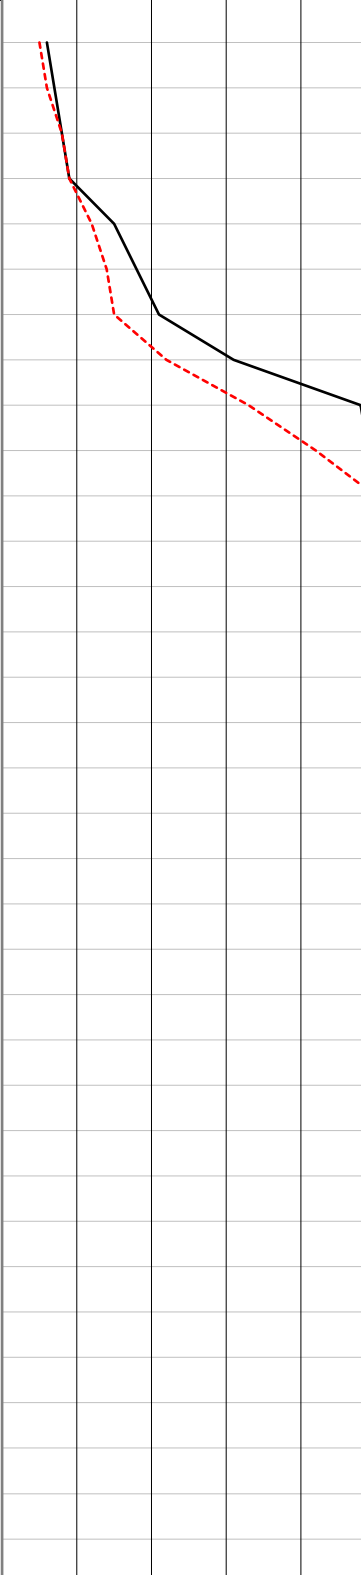


Dênio Thomas Leal Ferreira CREA-MG:57.412/D Rua Antônio Wellerson , 790 - B. Santo Antônio - Manhuaçu - MG										Cliente: Prefeitura Municipal de Divino Obra: Elaboração de Projetos do Centro de Cultura Local: Rua Atratino Vítor de Oliveira, 227, Divino-MG													
Revestimento	Método cravação		Cota relação R.N.	Cota do N.A.	Índice de SPT iniciais/30cm	Índice SPT finais/30cm	Amostras	Prof. Camadas (m)	MG					N° /									
	Furo SP 03 Cota 0,00								30 cm finais 30 cm iniciais														
SPT - Standart Penetration Test Camadas - Classificação dos solos									0 10 20 30 40 50														
																							
Profundidade nível d'água									Amostrador					Revestimento Ø 2 3/8 "					Data				
Inicial 1,50 m 22/04/2022									Ø interno 1 3/8 "					Peso 65,0 kg					Início 22/04/2022				
Final 1,50 m 23/04/2022									Ø externo 2 "					Altura de queda 75,0 cm					término 22/04/2022				
Obs: .																							
Sondador Gabriel					Eng°					Dênio					13/02/2020 Folha 01								