

6

5


4

3







2

1

AI

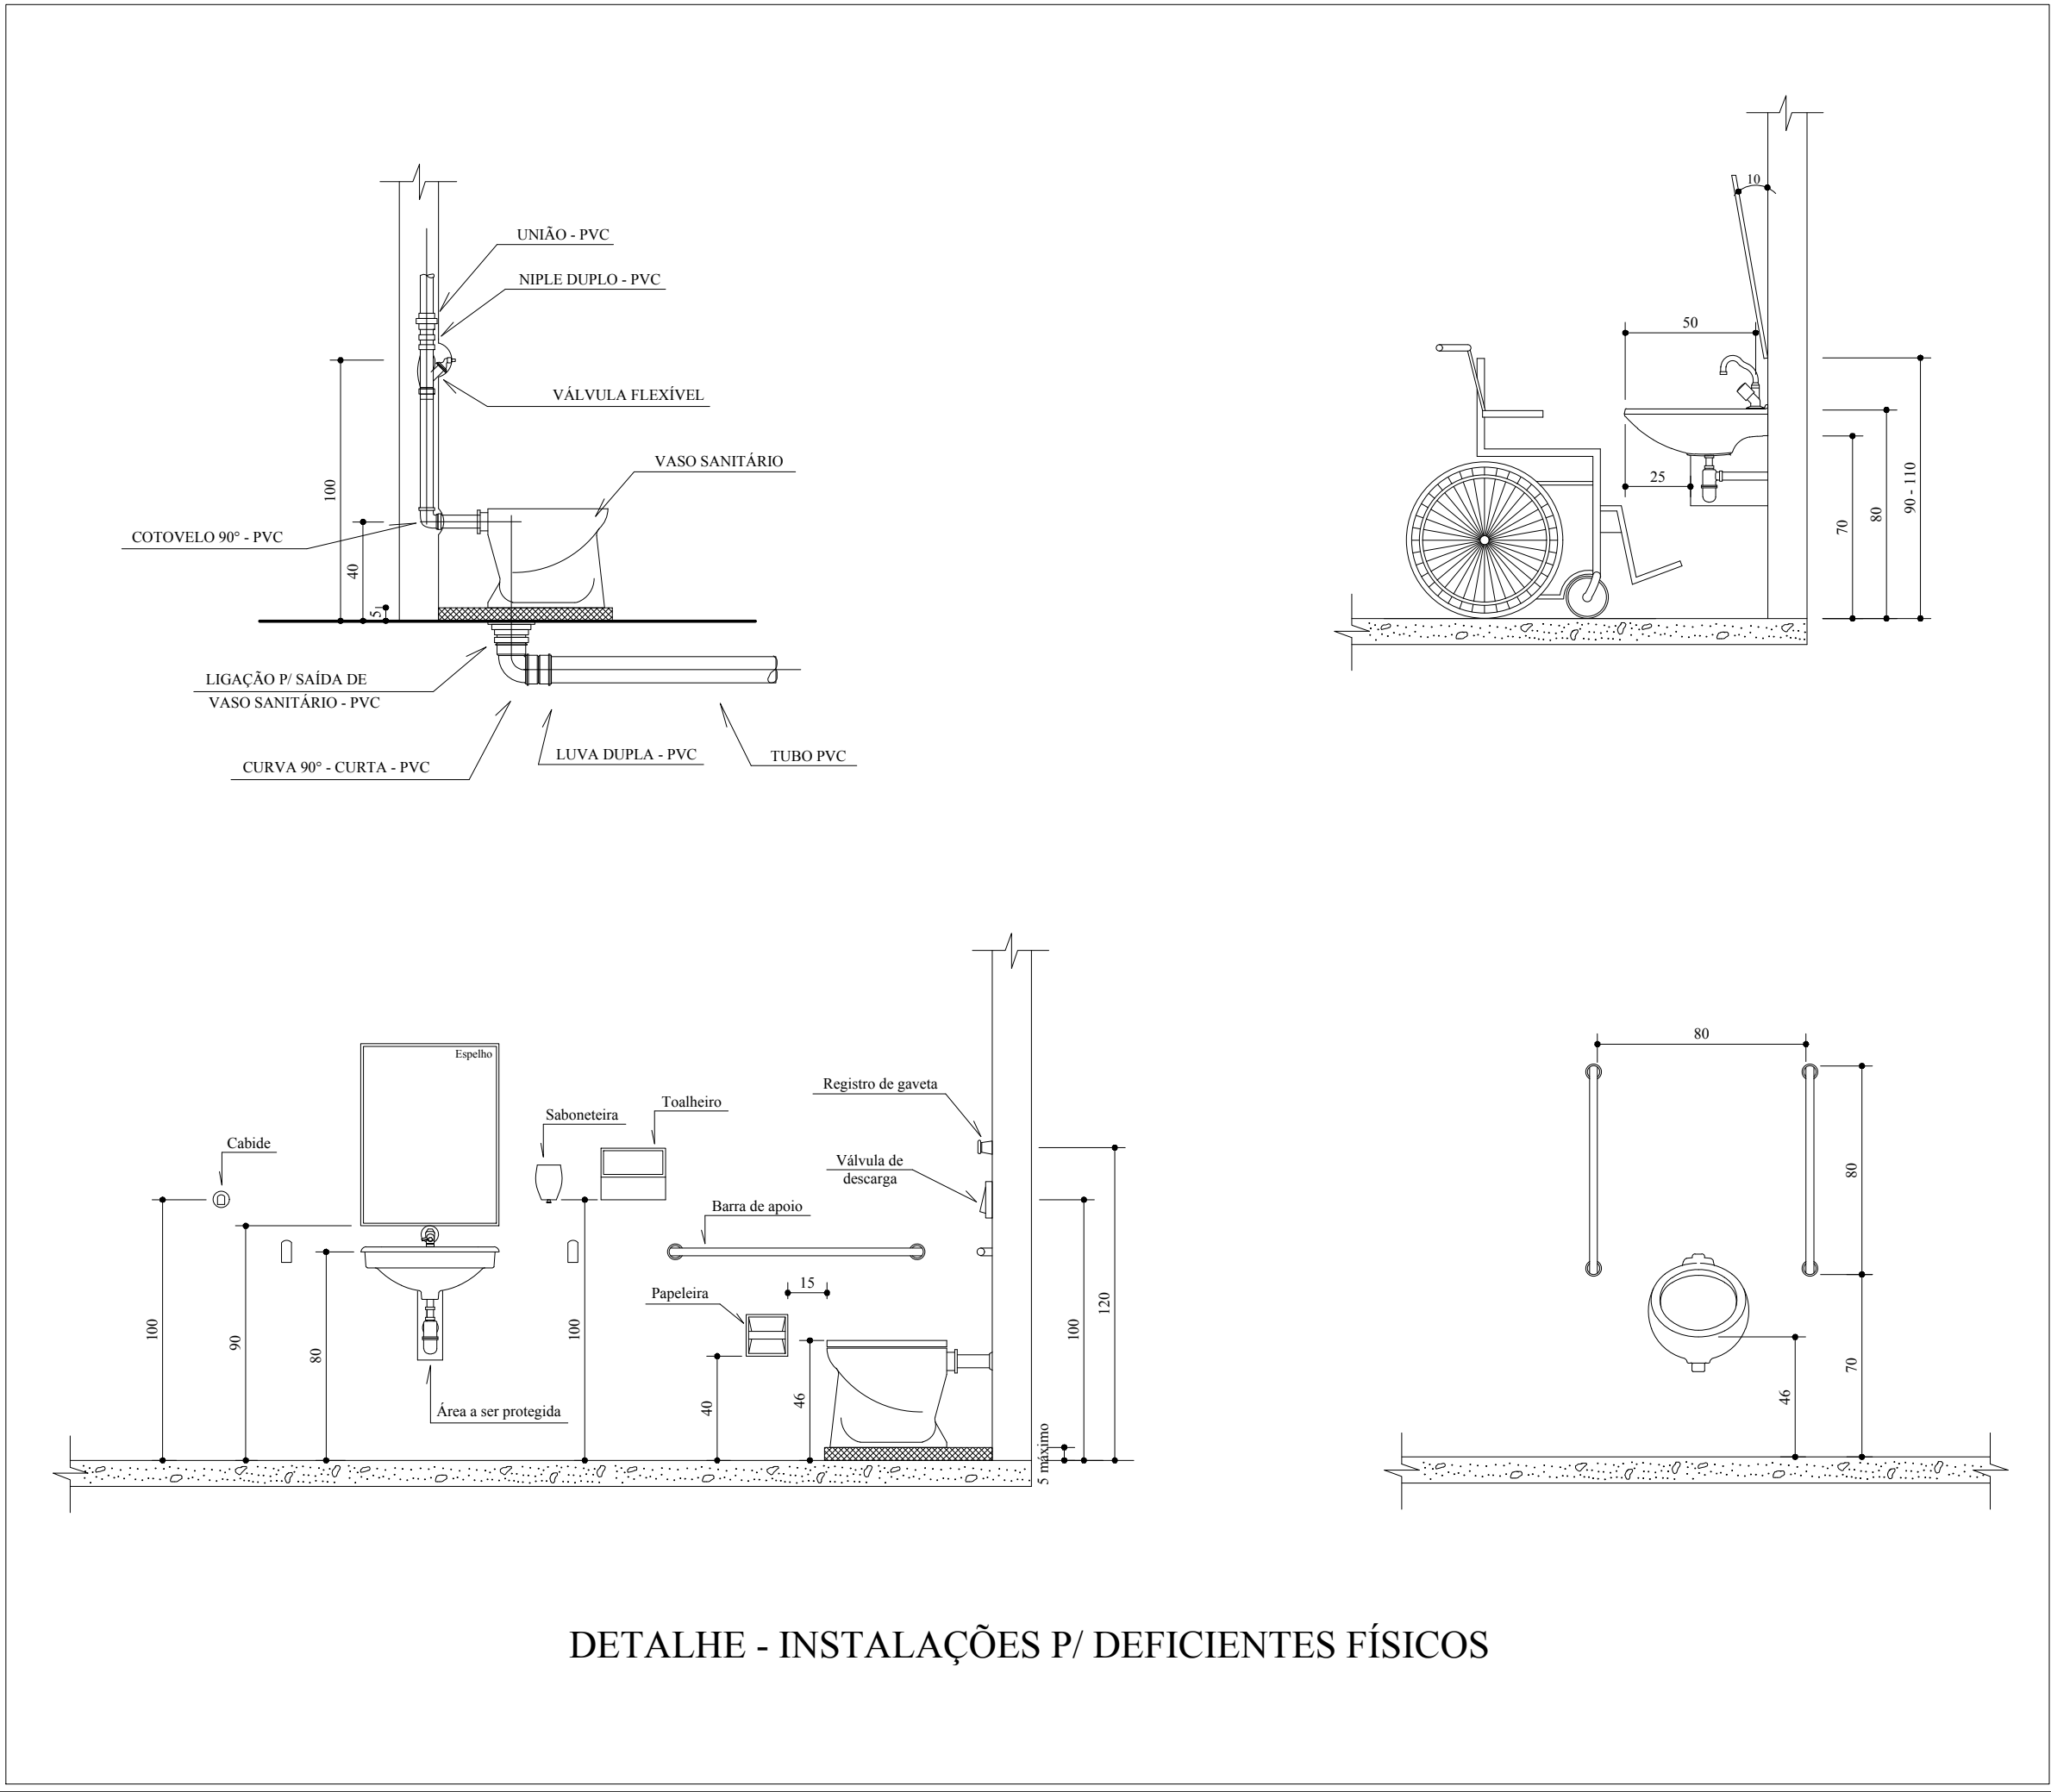

DETALHE - INSTALAÇÕES P/ DEFICIENTES FÍSICOS

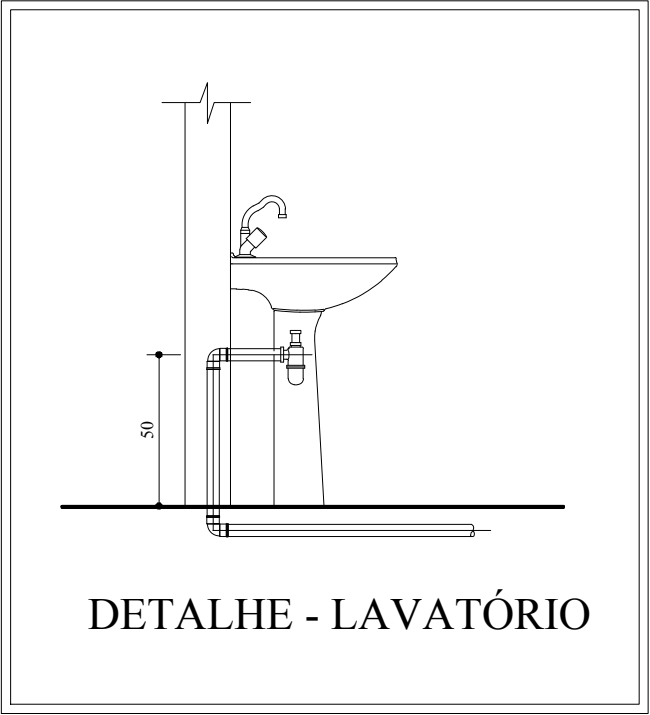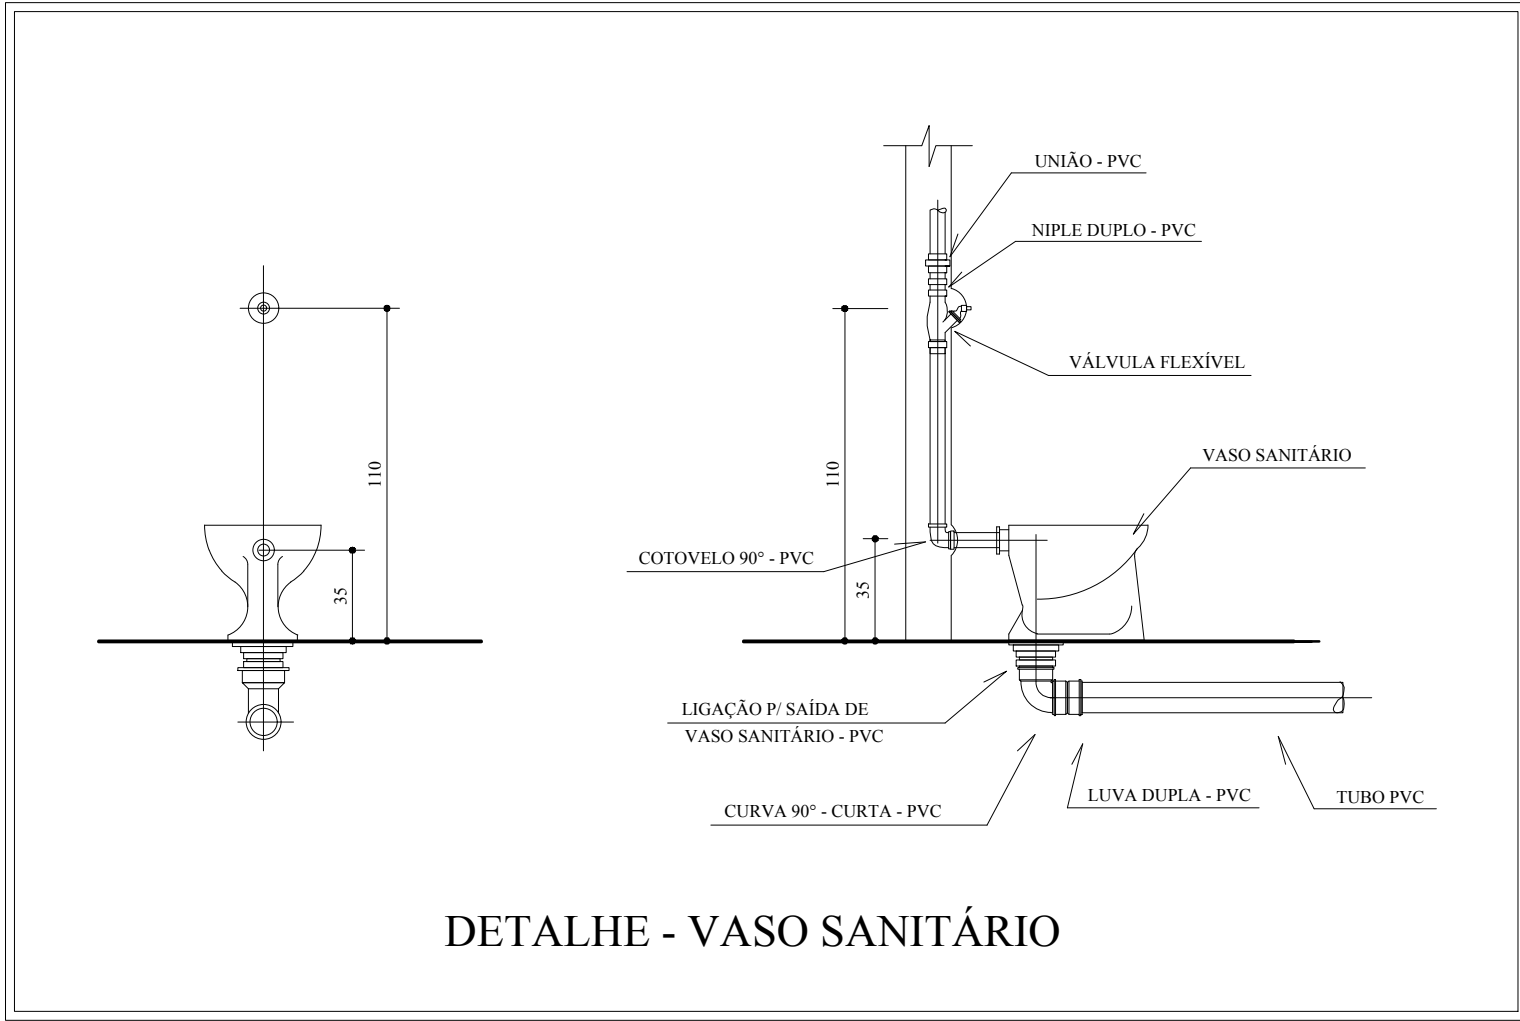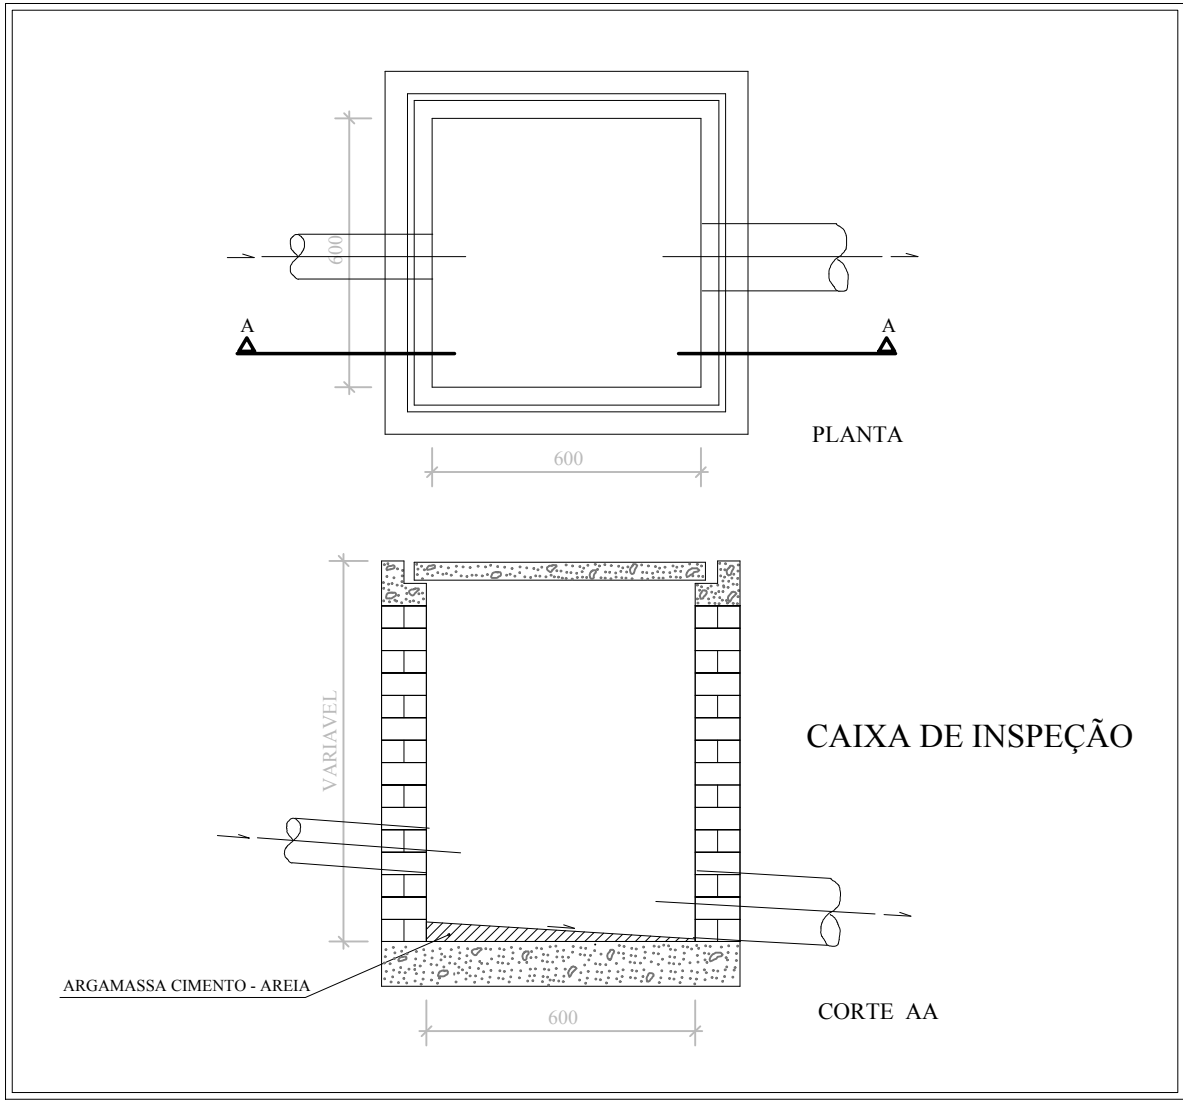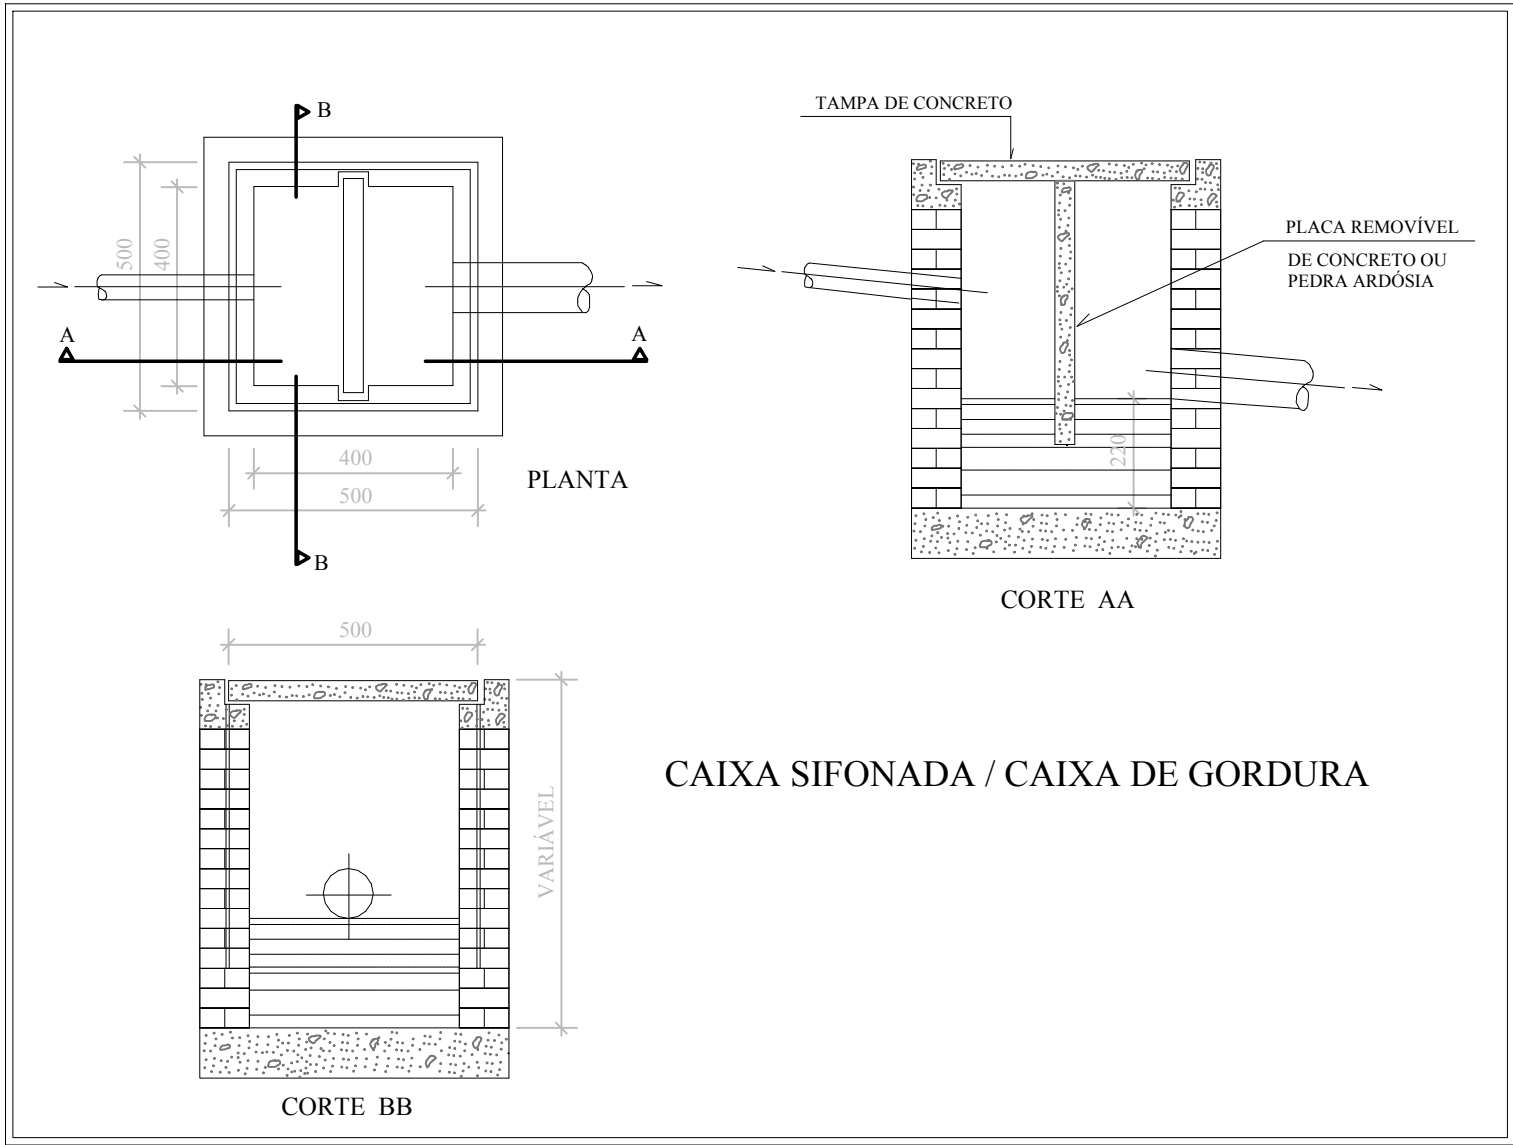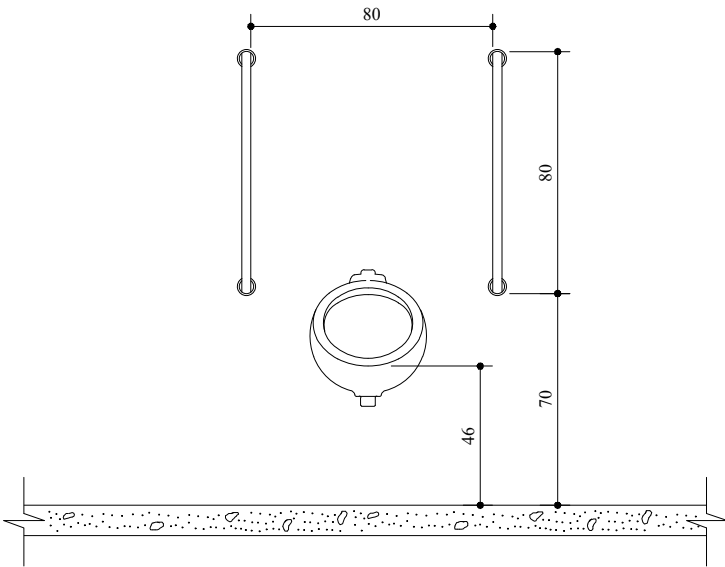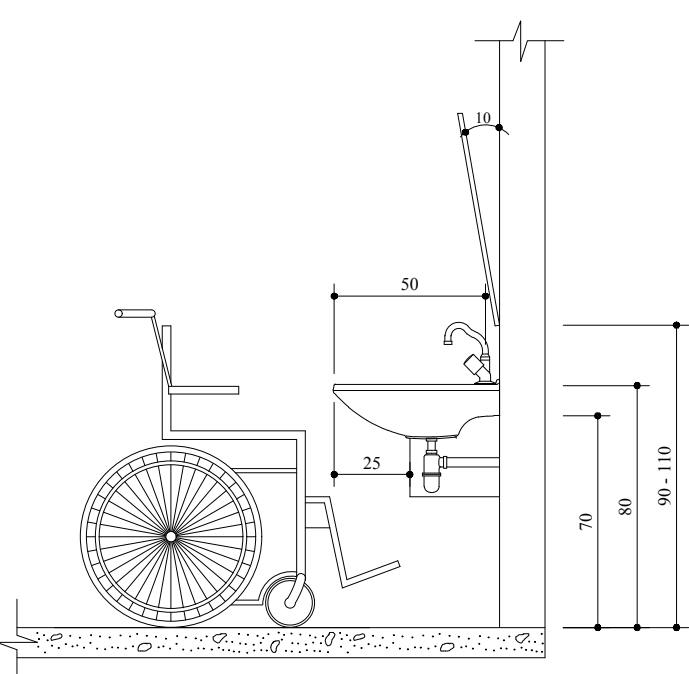

| | | | | | | | |
|---|------------|--------------|-----------------------|--|-------|--|--|
| | | | | PREFEITURA MUNICIPAL DE DIVINO MG | | | |
| NR: | DATA: | RESPONSÁVEL: | DESCRIÇÃO DA REVISÃO: | | | | |
| 0 | 21.01.2022 | ARG. CLÁUDIO | PROJETO BÁSICO | | | | |
| FASE: | | | | PROJETO HIDRO SANITÁRIO | | | |
| PROPRIETÁRIO: | | | | PREFEITURA MUNICIPAL DE DIVINO MG | | | |
| BIBLIOTECA MUNICIPAL | | | | | | | |
| ENDEREÇO: RUA ATRATINO VITOR DE OLIVEIRA ESQUINA COM RUA ADRIANO CAMPOS PEREIRA | | | | CNPJ: 18.114.272/0001-88 | | | |
| TÍTULO: | | | | CENTRO DE REFERÊNCIA DE EDUCAÇÃO E CULTURA | | | |
| AUTOR PROJETO ARQUITETÔNICO / RT: | | | | CLÁUDIO DE MELO ROCHA CAU/BR 01.196-3 | | | |
| DETALHAMENTO: | | | | PLANTA BAIXA PRIMEIRO PAVIMENTO | | | |
| VERSÃO: | DATA: | AUTOCAD: | FOLHA: | | 02/06 | | |
| VERSÃO 1 | 10/06/2022 | | | | | | |
| ARQUIVO: BASE GERAL/ CIC DIVINO MG | | | | | | | |