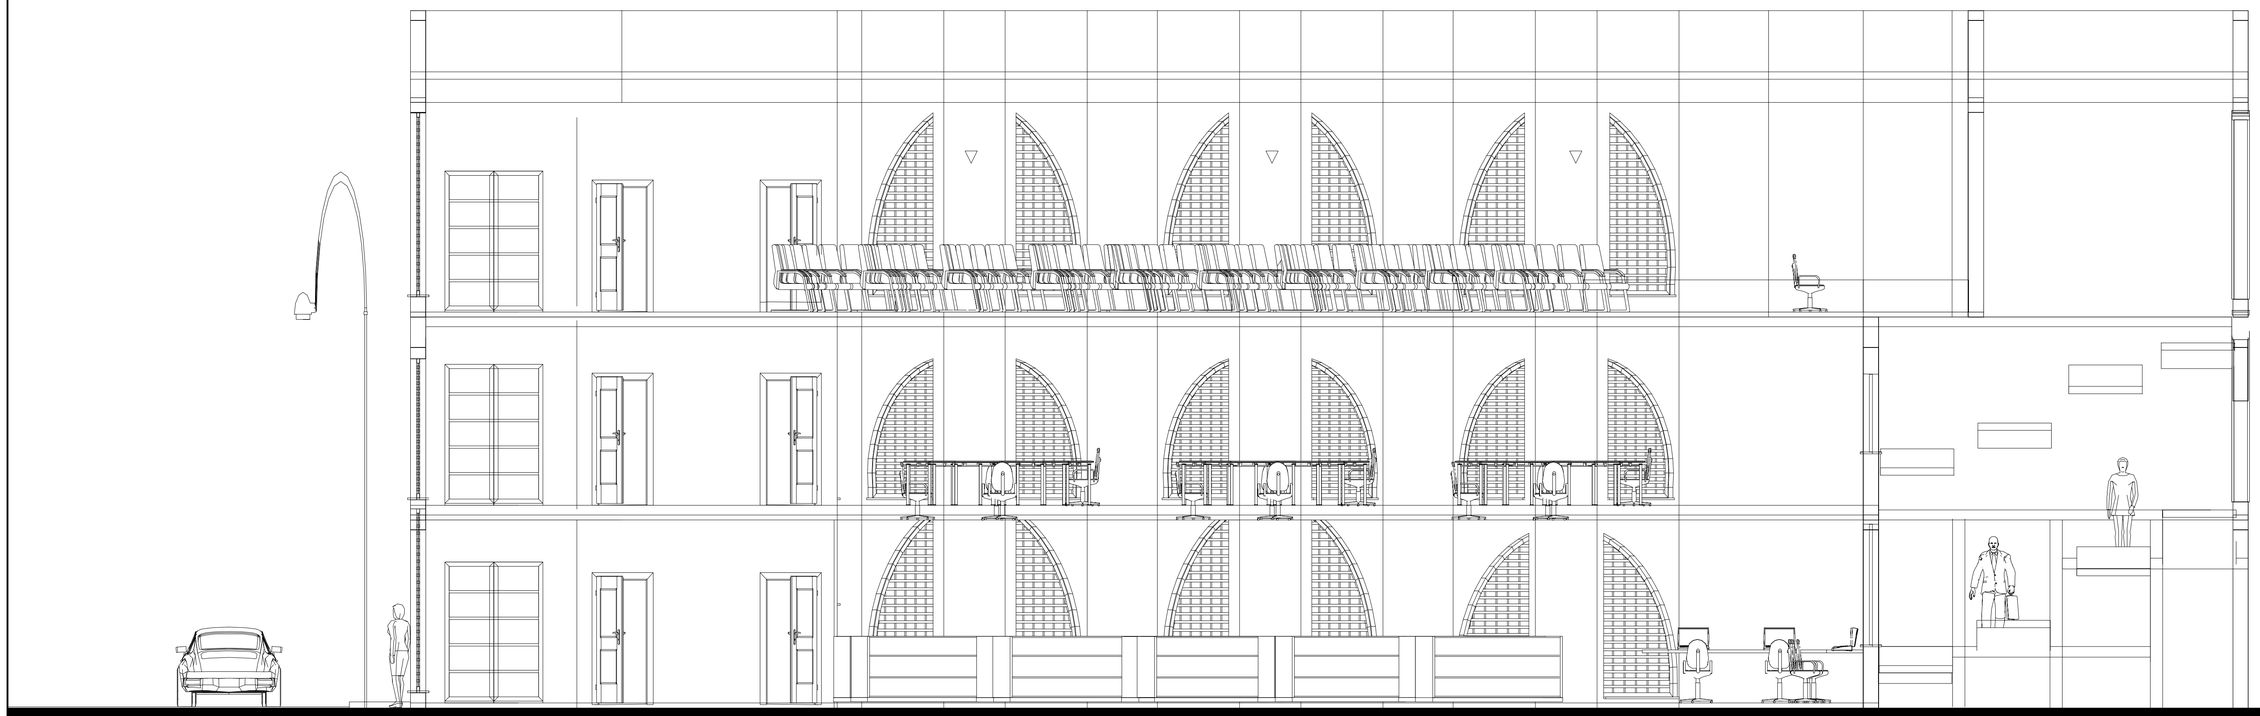

CORTE ESQUEMÁTICO----------B-B

ESCALA 1/100

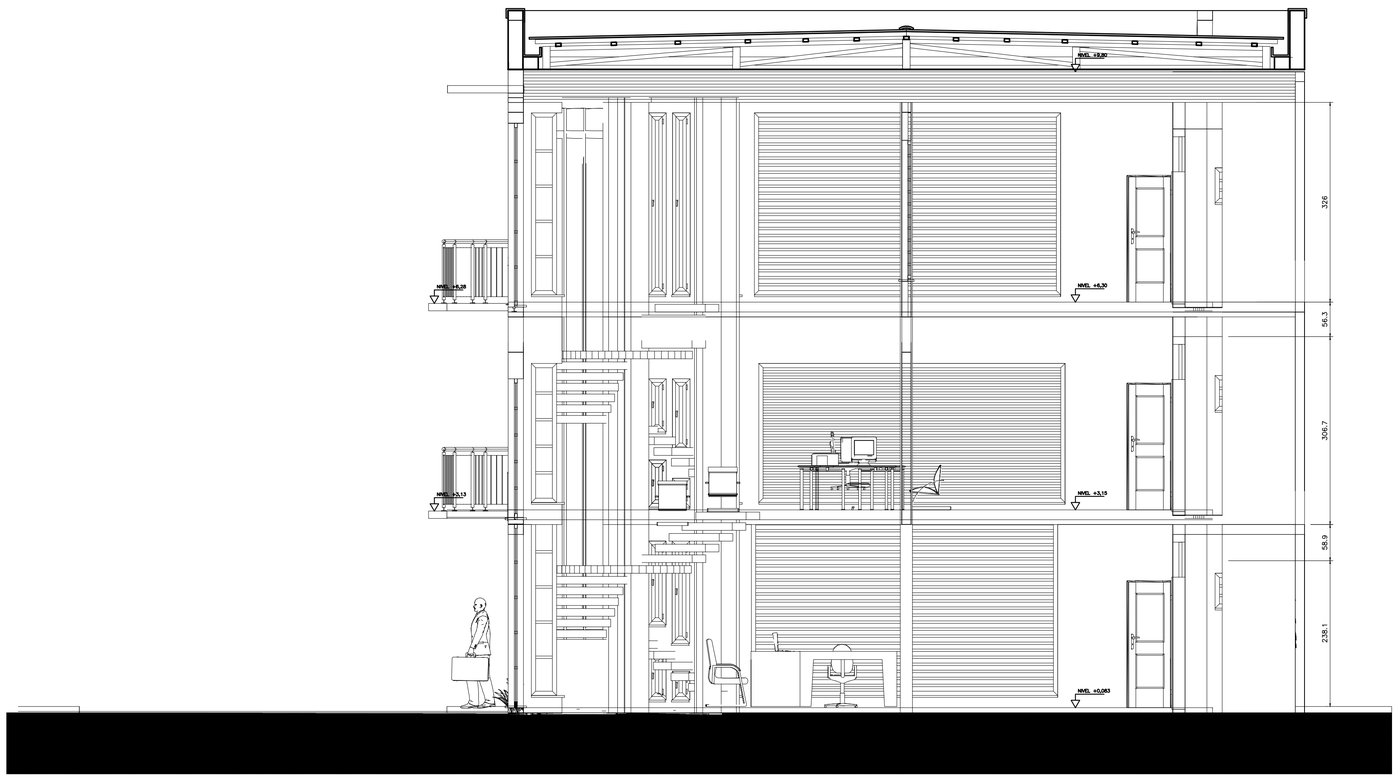

CORTE ESQUEMÁTICO----------F-F

ESCALA 1/100

0	21.01.2022	ARQ. CLÁUDIO	PROJETO BÁSICO
Nº.	DATA	RESPONSÁVEL	DESCRIÇÃO DA REVISÃO:

FASE:
PROJETO ARQUITETONICO

PROPRIETÁRIO:
PREFEITURA MUNICIPAL DE DIVINO MG

SECRET. DE EDUCAÇÃO E CULTURA

ENDEREÇO:
RUA ATRATINO VITOR DE OLIVEIRA ESQUINA COM RUA ADRIANO CAMPOS PEREIRA

CNPJ
18.114.272/0001-88

ICTUS ARQUITETURA
(24) 99887-2300 klaesjohatur@gmail.com

TÍTULO
CENTRO DE REFERENCIA DE EDUCAÇÃO E CULTURA

AUTOR PROJETO ARQUITETÔNICO / RT:
CLÁUDIO DE MELO ROCHA
CAU/BR 81.196-3

DETALHAMENTO:
CORTES ESQUEMÁTICOS

VERSÃO:	DATA:	AUTOCAD:	FOLHA:
VERSAO 1	29/04/2022		10/10

ARQUIVO: BASE GERAL/ CIC DIVINO MG