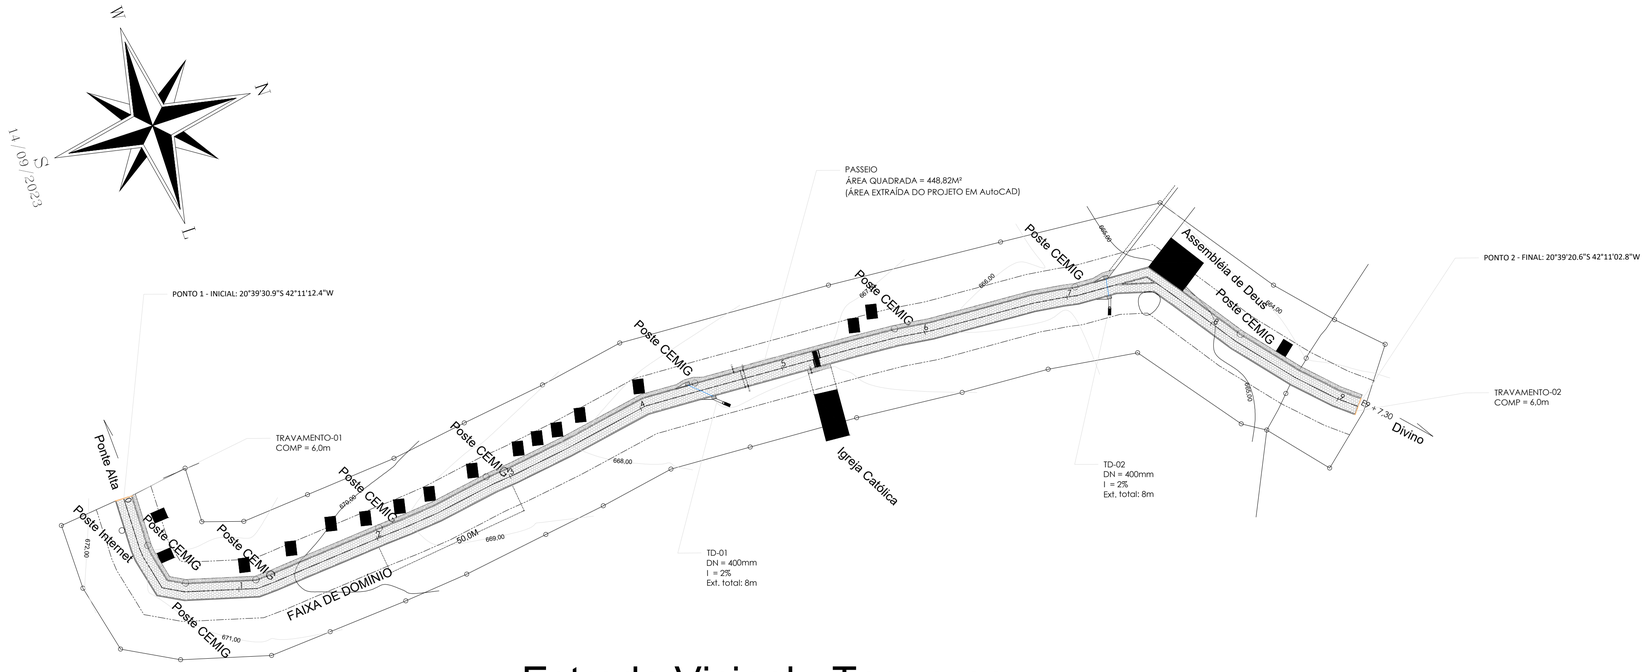

Estrada Vicinal - Taquaraçu

Área Total:
2.851,16 m2

Extensão:
470,14 metros

0 1000 2000

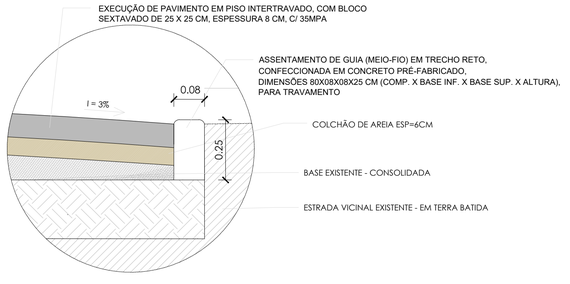

DETALHE 03 - MEIO-FIO TRAVAMENTO

ESC.: 1/10

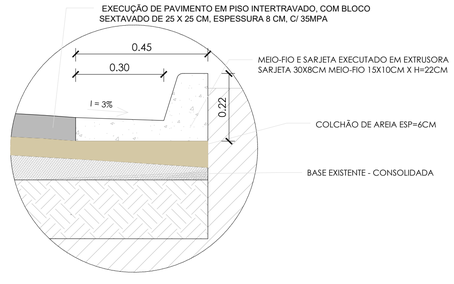

DETALHE 01 - MEIO-FIO E SARJETA

ESC.: 1/10

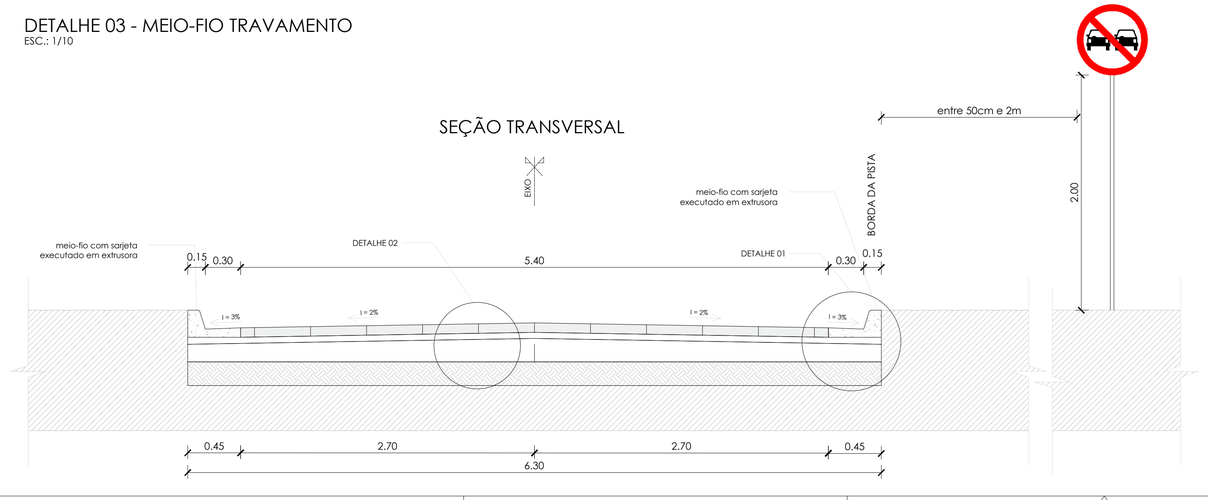

DETALHE 02 - CORTE CAMADAS

ESC.: 1/10

LEGENDA

- TRAVAMENTO DO PAVIMENTO - MFC-01
- CAIXA COM GRELHA
- DISSIPADOR DE ENERGIA - DEB 02
- DESCIDA D'ÁGUA - DAR II
- MEIO-FIO E SARJETA CONJUGADA
- CALÇAMENTO COM BLOCO SEXTAVADO
- FAIXA DE DOMÍNIO

REV.	DESCRIÇÃO	DATA	EXEC	VERIF.	APROV.

PREFEITURA MUNICIPAL DE DIVINO

PROJETO PARA INFRAESTRUTURA URBANA

OBRA

EMPREENDIMENTO:
ADEQUAÇÃO DE ESTRADAS VICINAIS

OBJETO:
ADEQUAÇÃO DE ESTRADAS VICINAIS NO MUNICÍPIO DE DIVINO-MG

LOCALIZAÇÃO:
ESTRADA RURAL COMUNIDADE TAQUARAÇU - DIVINO-MG

PROJETO

CONTEÚDO:
PROJETO DE CALÇAMENTO
- PLANTA;
- PERFIL;
- DETALHES

RESP. TÉCNICO:
Ana Paula Rizzi Oliveira
Assinado de forma digital por Ana Paula Rizzi Oliveira Dados: 2024.04.02 14:42:18 -03'00'
Ana Paula Rizzi Oliveira
Engª. Civil e de Seg. do Trabalho
CREA: 161.303/MG

PROPRIETÁRIO:
MAURI VENTURA DO CARMO:19722176668
Assinado de forma digital por MAURI VENTURA DO CARMO:19722176668 Dados: 2024.04.02 14:45:12 -03'00'
Prefeitura municipal de Divino
Mauri Ventura do Carmo
Prefeito Municipal

CONVÊNIO:
MINISTÉRIO DO DESENVOLVIMENTO REGIONAL
Nº DO CONVÊNIO: 1.087.440/2024
Nº DA PROPOSTA: 36390/2023

ESCALA: INDICADO
DATA: 20/11/2023
ART: MG20232546688
FOLHA: 02/09