



PONTO 1 - INICIAL: 20°38'19.53"S 42°12'53.57"O

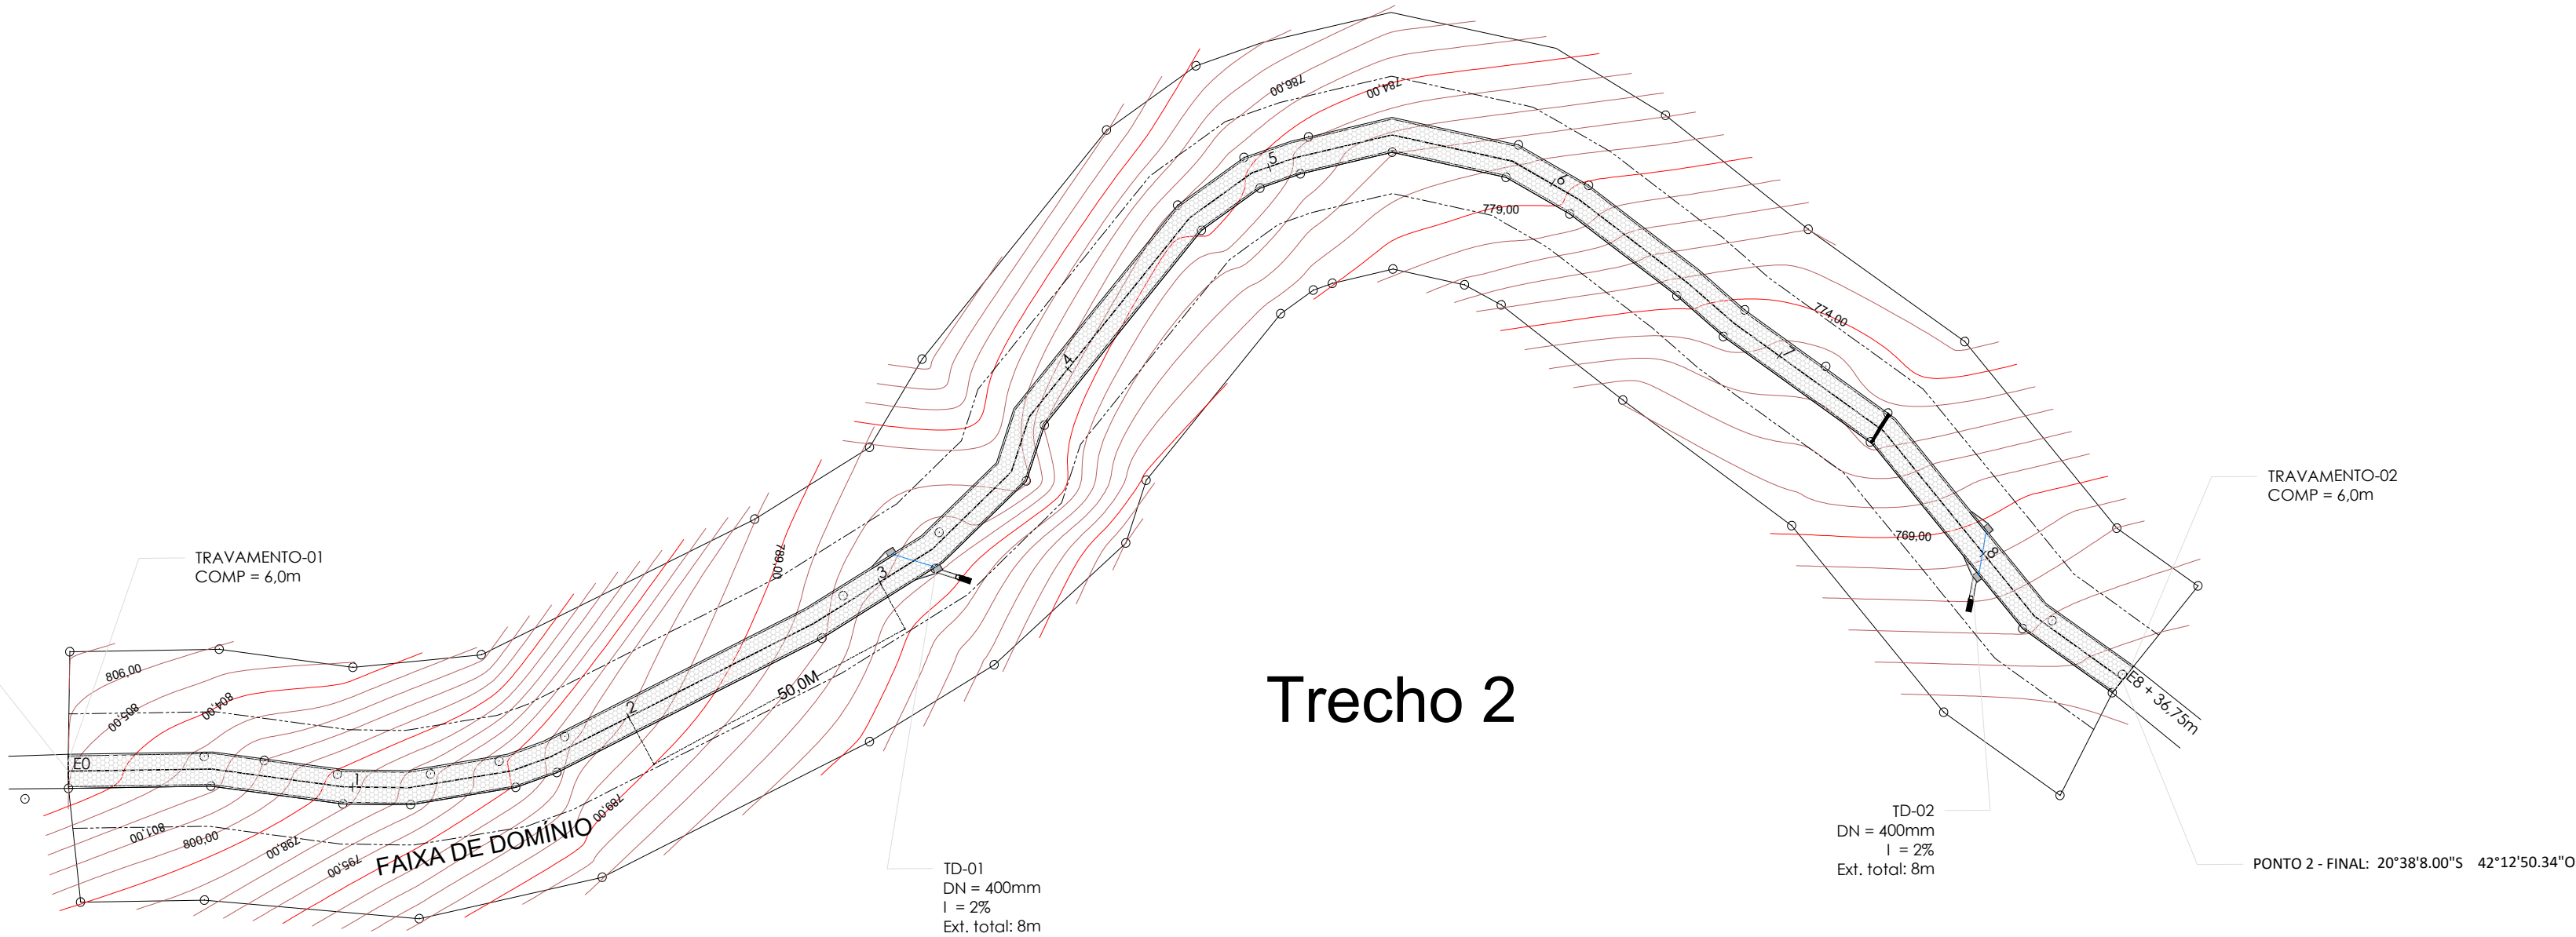


Estrada Vicinal - Estrada Vargem Grande

Área Total: 2.633,15 m² Extensão: 436,75 metros



0 1000 2000

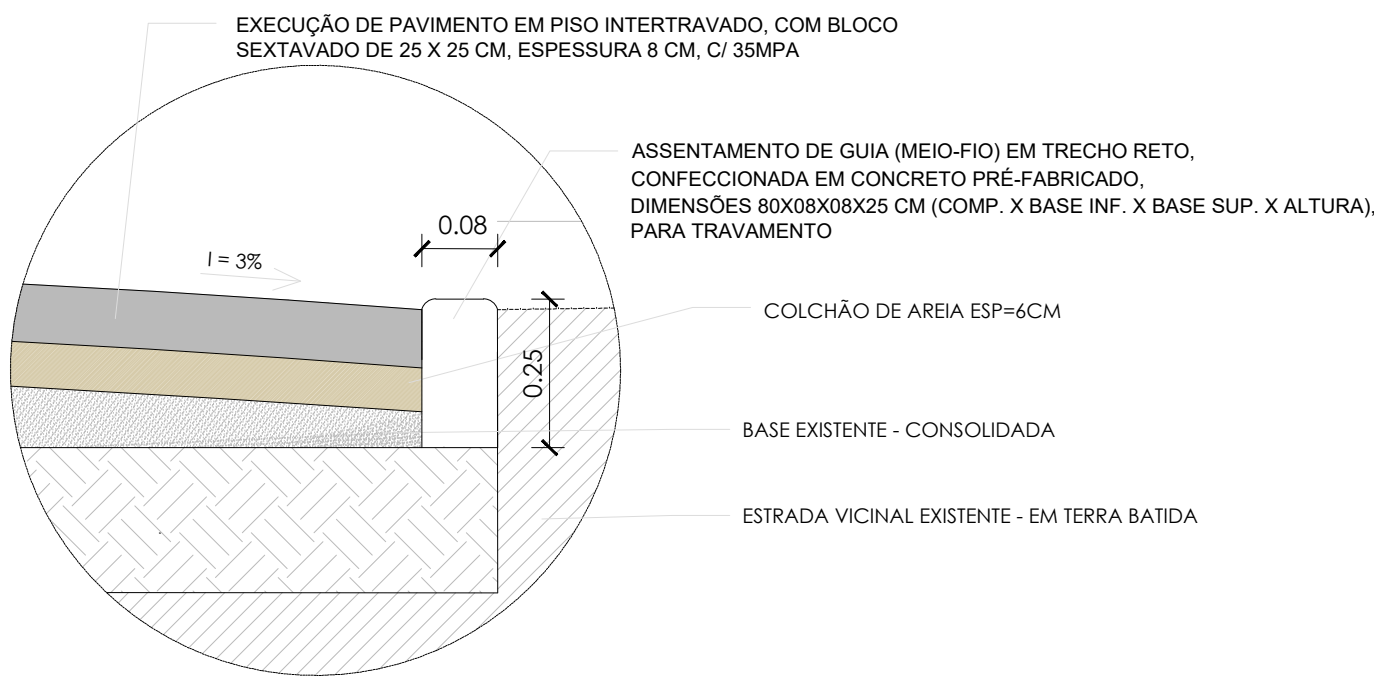

DETALHE 03 - MEIO-FIO TRAVAMENTO
ESC.: 1/10

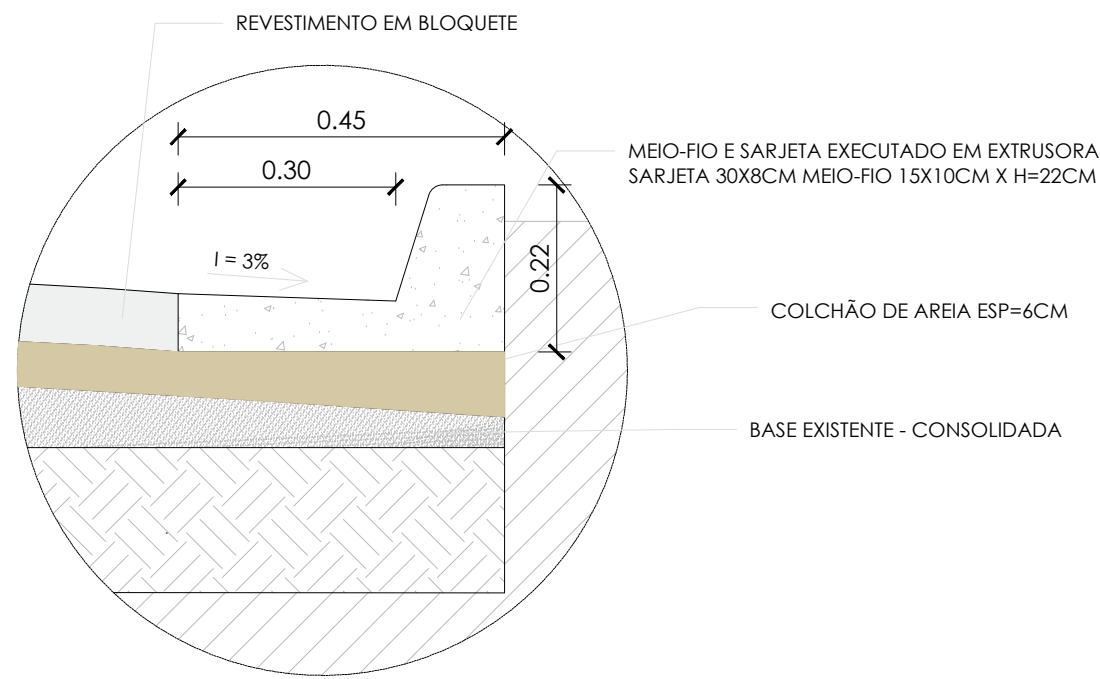

DETALHE 01 - MEIO-FIO E SARJETA
ESC.: 1/10

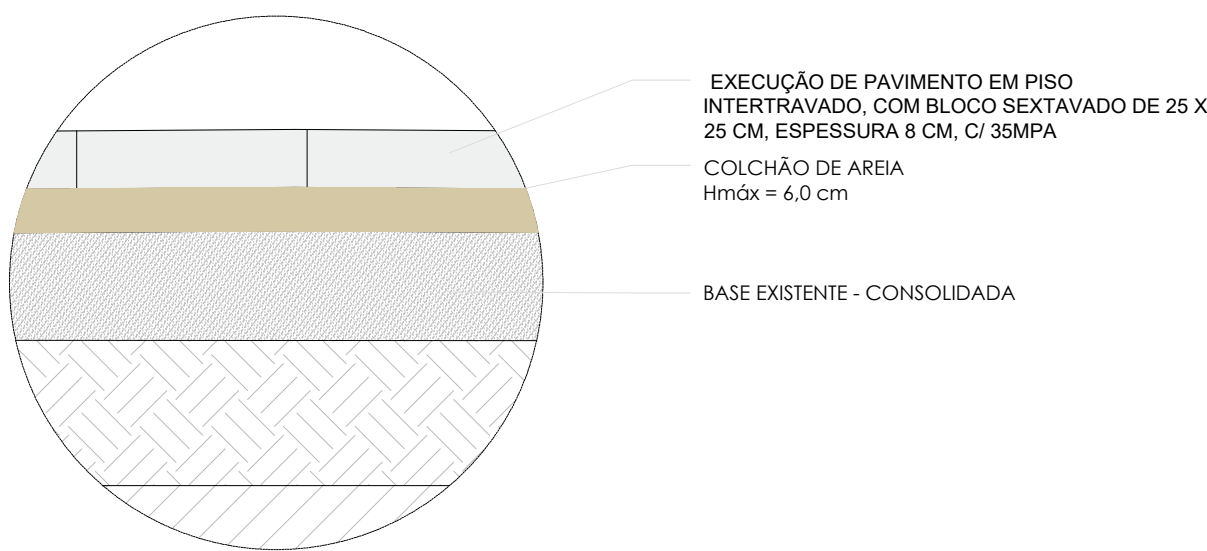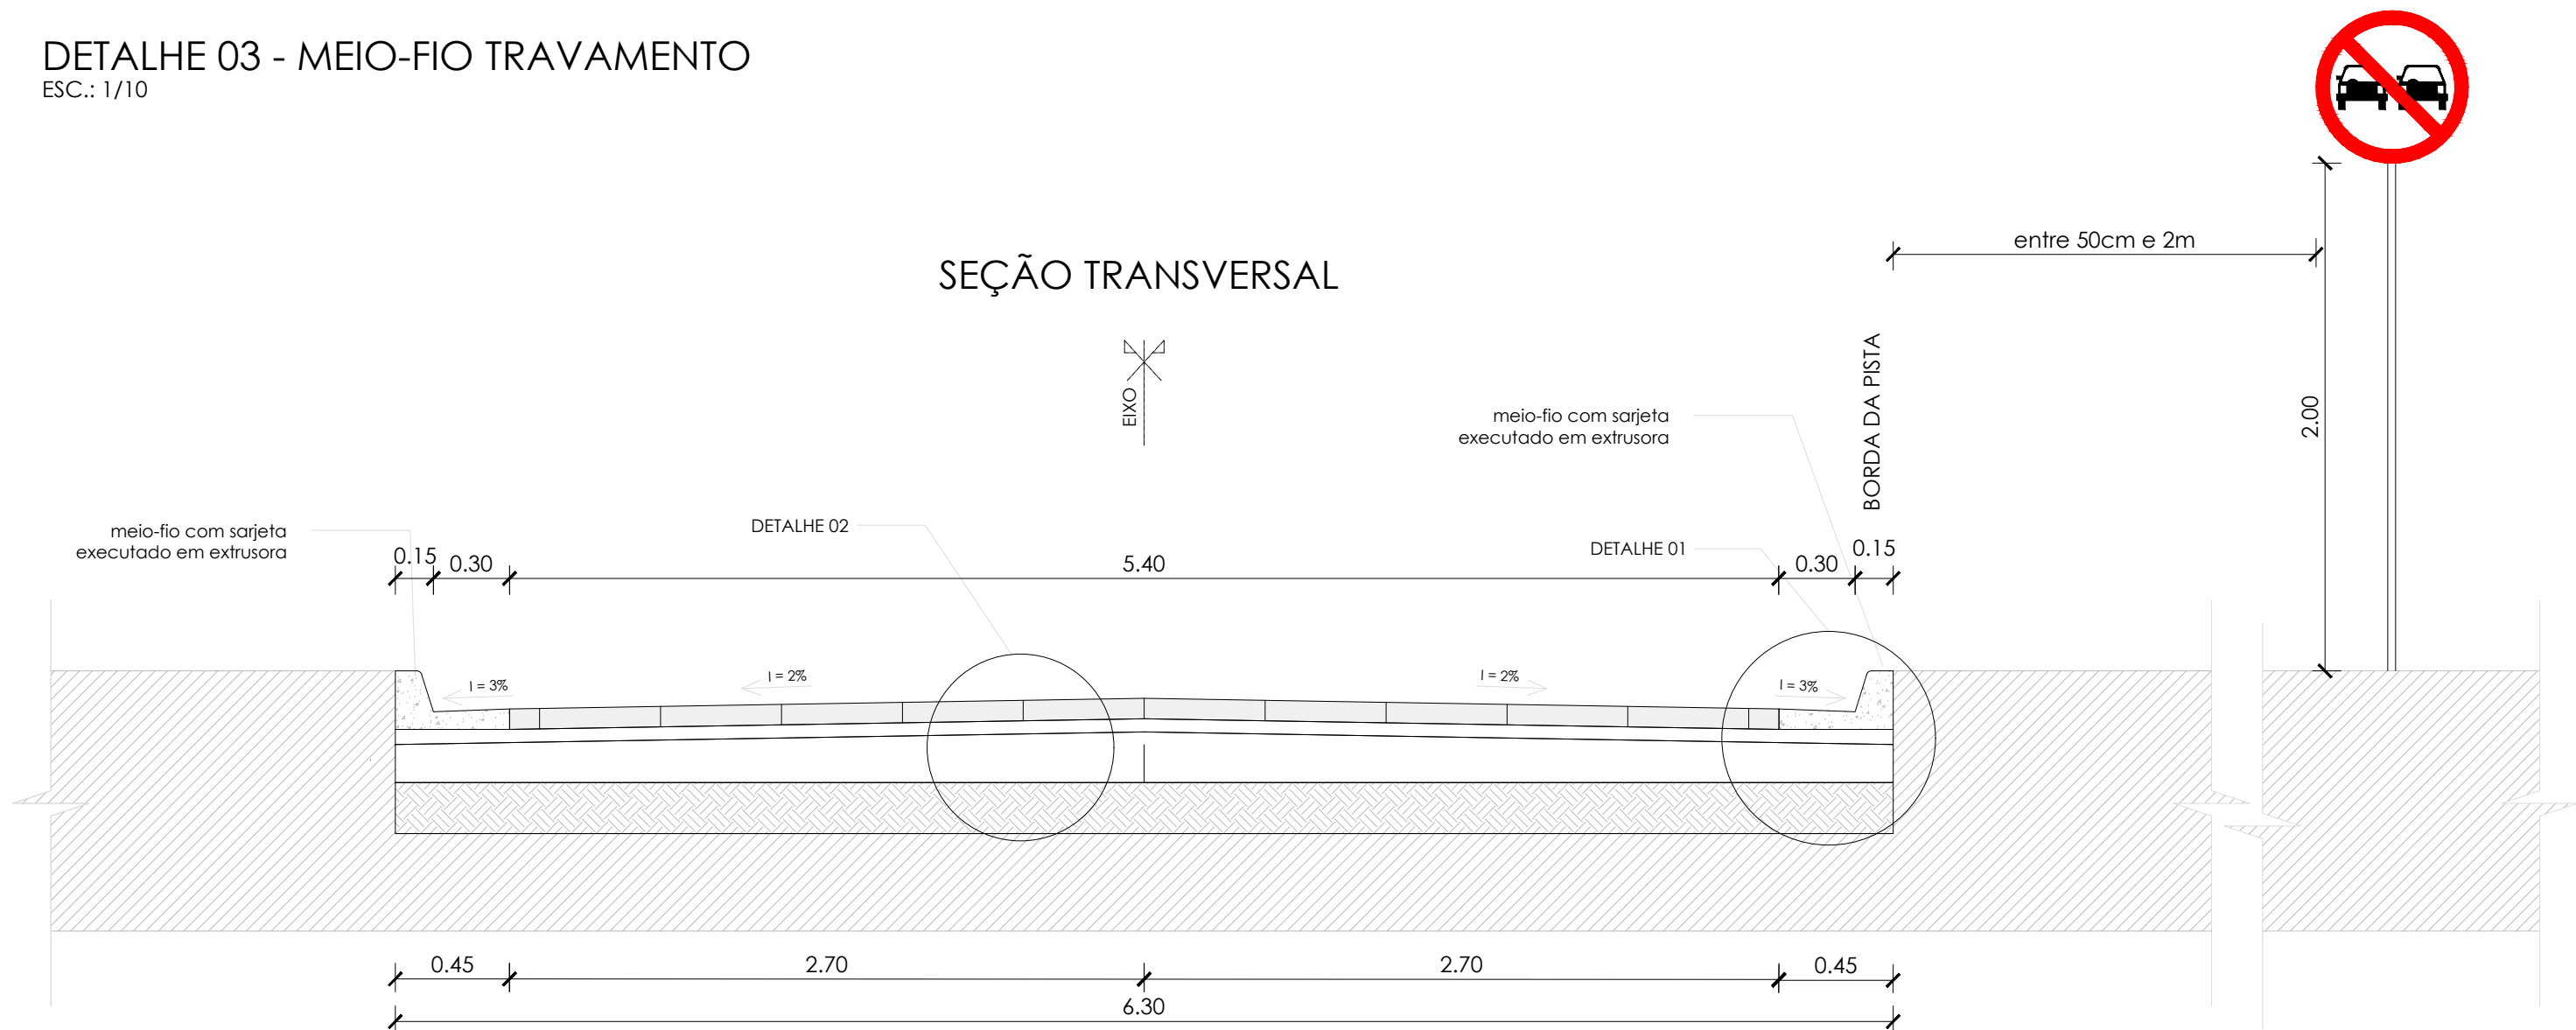

DETALHE 02 - CORTE CAMADAS
ESC.: 1/10

LEGENDA	
TRAVAMENTO DO PAVIMENTO - MFC-01	
CAIXA COM GRELHA	
DISSIPADOR DE ENERGIA - DEB 02	
DESCIDA D'ÁGUA - DAR II	
MEIO-FIO E SARJETA CONJUGADA	
CALÇAMENTO COM BLOCO SEXTAVADO	
FAIXA DE DOMÍNIO	

REV.	DESCRIÇÃO	DATA	EXEC	VERIF.	APROV.



PREFEITURA MUNICIPAL DE DIVINO

PROJETO PARA INFRAESTRUTURA URBANA

EMPREENDIMENTO: ADEQUAÇÃO DE ESTRADAS VICINAIS
OBJETO: ADEQUAÇÃO DE ESTRADAS VICINAIS NO MUNICÍPIO DE DIVINO-MG
LOCALIZAÇÃO: ESTRADA RURAL COMUNIDADE VARGEM GRANDE - DIVINO-MG

CONTEÚDO: PROJETO DE CALÇAMENTO - PLANTA; - PERFIL; - DETALHES	RESP. TÉCNICO: Ana Paula Rizzi Oliveira Engª Civil e de Seg. do Trabalho CREA: 161.303/MG	PROPRIETÁRIO: Prefeitura municipal de Divino Mauri Ventura do Carmo Prefeito Municipal	ESCALA: INDICADO DATA: 20/11/2023	FOLHA: 05/09
CONVÊNIO: MINISTÉRIO DO DESENVOLVIMENTO REGIONAL Nº DO CONVÊNIO: 1.087.440/2024 Nº DA PROPOSTA: 36390/2023	ART: MG20232546688			