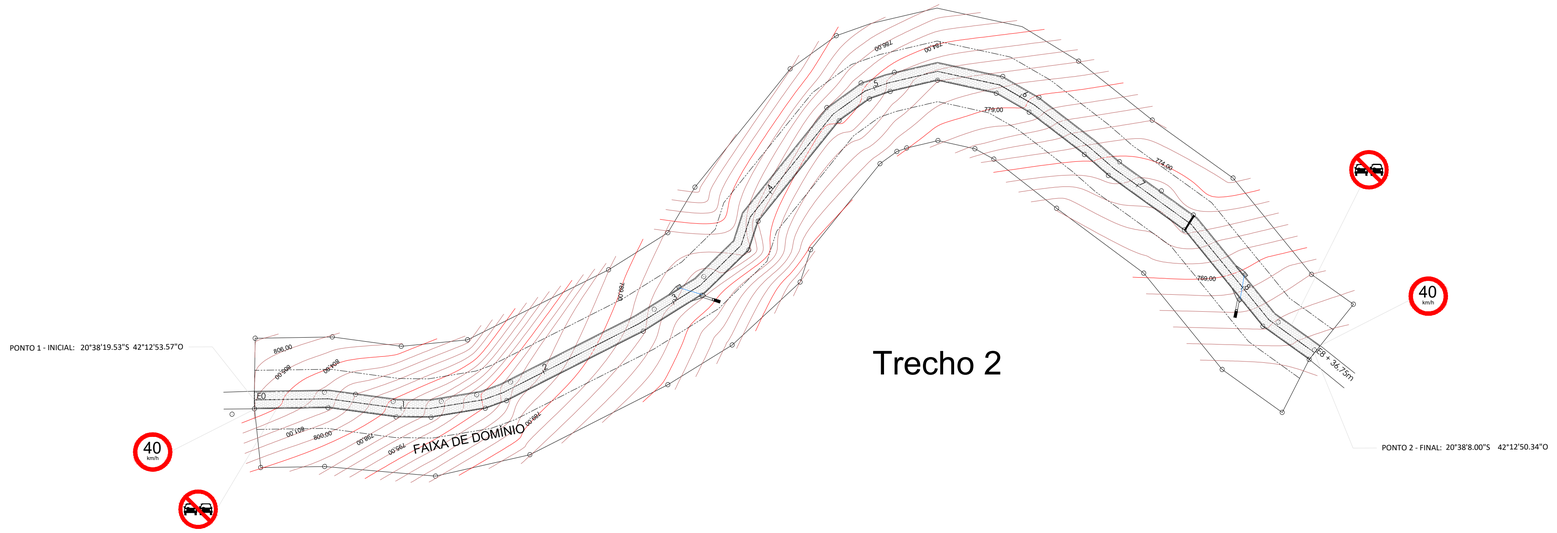

Estrada Vicinal - Estrada Vargem Grande

Perfil Longitudinal - Estrada Vargem Grande

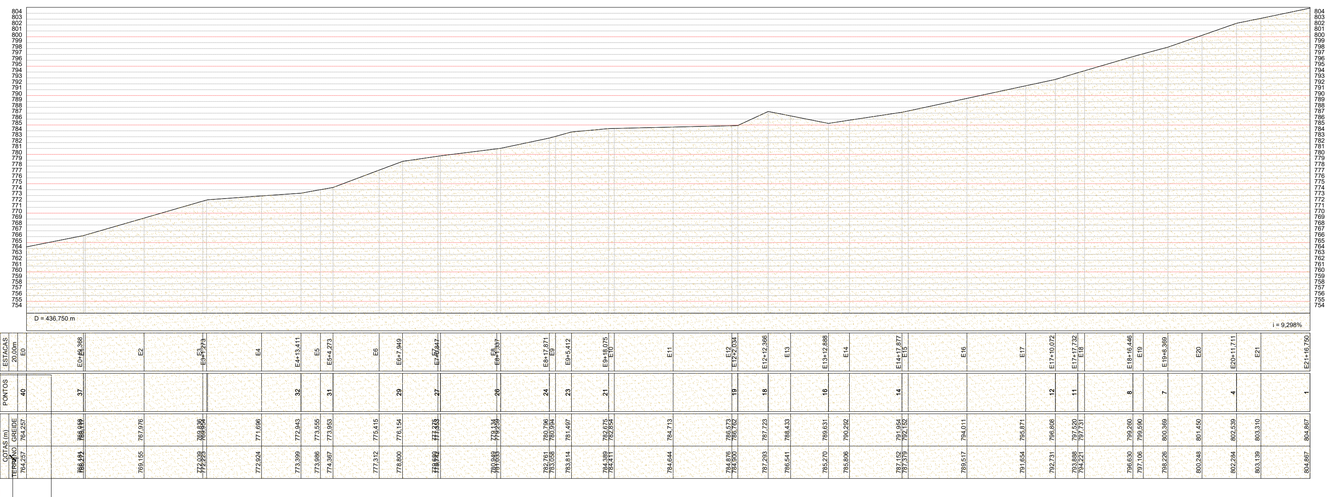

PLACAS DE REGULAMENTAÇÃO CIRCULARES

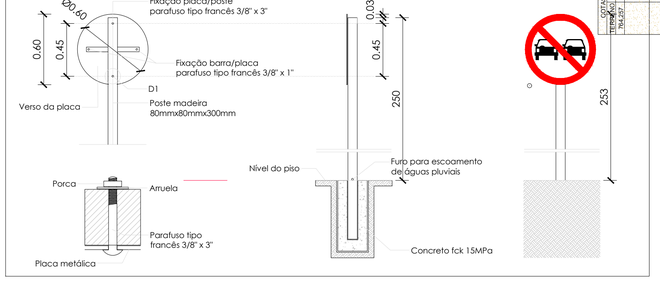

QUADRO RESUMO DE SINALIZAÇÃO

PLACA	DESCRIÇÃO	QTDE.	LOCALIZAÇÃO	DIM.
40	R-19 - VELOCIDADE MÁXIMA PERMITIDA	2	E: 0 + 0,00m, l. direito; E: E8 + 36,75m, l. esquerdo	Ø 60CM
	R-7 - PROIBIDO ULTRAPASSAR	2	E: 0 + 10,0m, l. direito; E: 8 + 25,00m l. esquerdo	Ø 60CM

LEGENDA

- TRAVAMENTO DO PAVIMENTO - MFC-01
- CAIXA COM GRELHA
- DISSIPADOR DE ENERGIA - DEB 02
- DESCIDA D'ÁGUA - DAR II
- MEIO-FIO E SARJETA CONJUGADA
- CALÇAMENTO COM BLOCO SEXTAVADO
- FAIXA DE DOMÍNIO

REV.	DESCRIÇÃO	DATA	EXEC	VERIF.	APROV.

PREFEITURA MUNICIPAL DE DIVINO

PROJETO PARA INFRAESTRUTURA URBANA

OBRA

EMPREENDIMENTO:
ADEQUAÇÃO DE ESTRADAS VICINAIS

OBJETO:
ADEQUAÇÃO DE ESTRADAS VICINAIS NO MUNICÍPIO DE DIVINO-MG

LOCALIZAÇÃO:
ESTRADA RURAL COMUNIDADE VARGEM GRANDE - DIVINO-MG

PROJETO

CONTEÚDO:
PROJETO DE SINALIZAÇÃO VIÁRIA
- PLANTA;
- DETALHES DOS DISPOSITIVOS DE SINALIZAÇÃO

RESP. TÉCNICO:
Ana Paula Rizzi Oliveira
Assinado de forma digital por Ana Paula Rizzi Oliveira
Dados: 2024.04.02 14:53:08 -03'00'
Ana Paula Rizzi Oliveira
Engª. Civil e de Seg. do Trabalho
CREA: 161.303/MG

PROPRIETÁRIO:
MAURI VENTURA DO CARMO:19722176668
Assinado de forma digital por MAURI VENTURA DO CARMO:19722176668
Dados: 2024.04.02 15:05:29 -03'00'
Prefeitura municipal de Divino
Mauri Ventura do Carmo
Prefeito Municipal

CONVÊNIO:
MINISTÉRIO DO DESENVOLVIMENTO REGIONAL
Nº DO CONVÊNIO: 1.087.440/2024
Nº DA PROPOSTA: 36390/2023

ESCALA: INDICADO
DATA: 20/11/2023
ART: MG20232546688
FOLHA: 06/09