



Trecho 1
902,19 m²
149,20 m linear

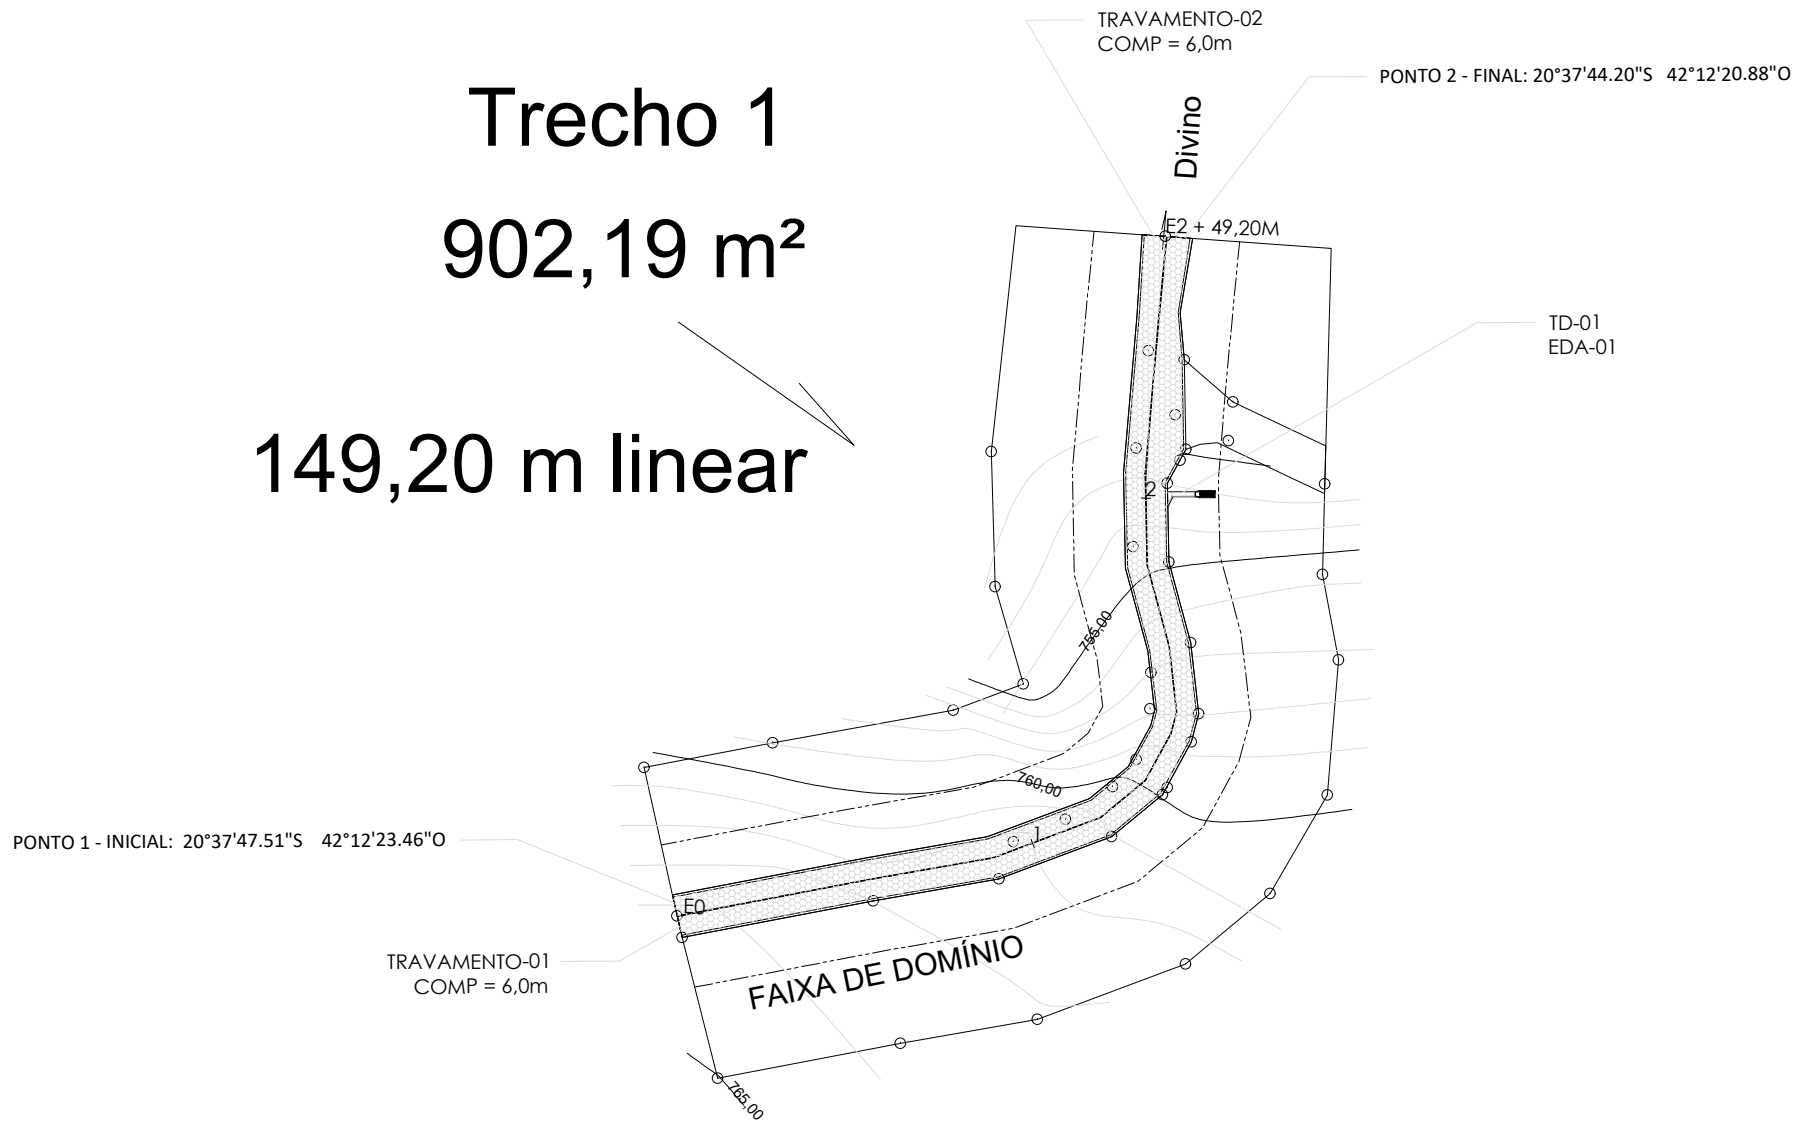


Estrada Vicinal - Estrada Vargem Grande


0 1000 2000

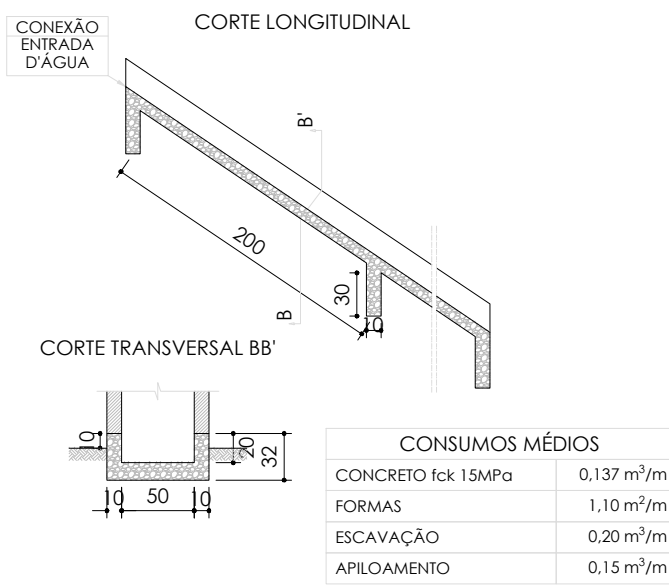


DESCIDA D'ÁGUA - DAR II
ESC.: 1/50

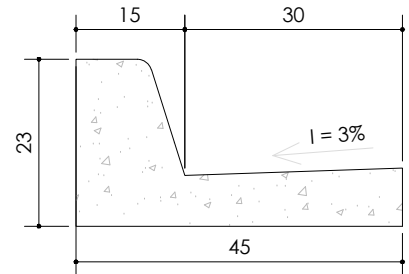

MEIO-FIO C/ SARJETA CONJUGADOS
ESC.: 1/10

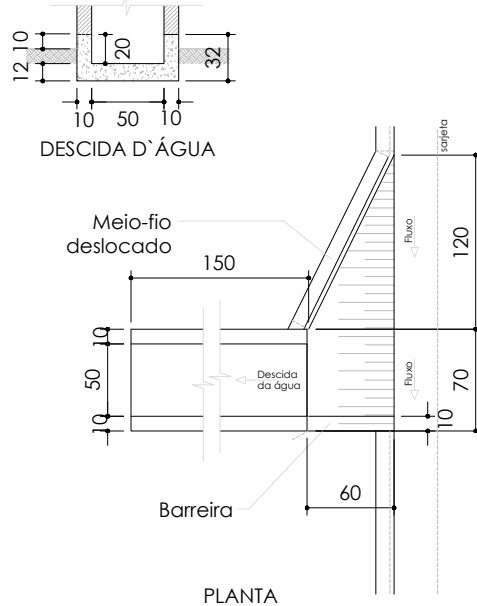

ENTRADA P/ DESCIDA D'ÁGUA - EDA-01
ESC.: 1/50

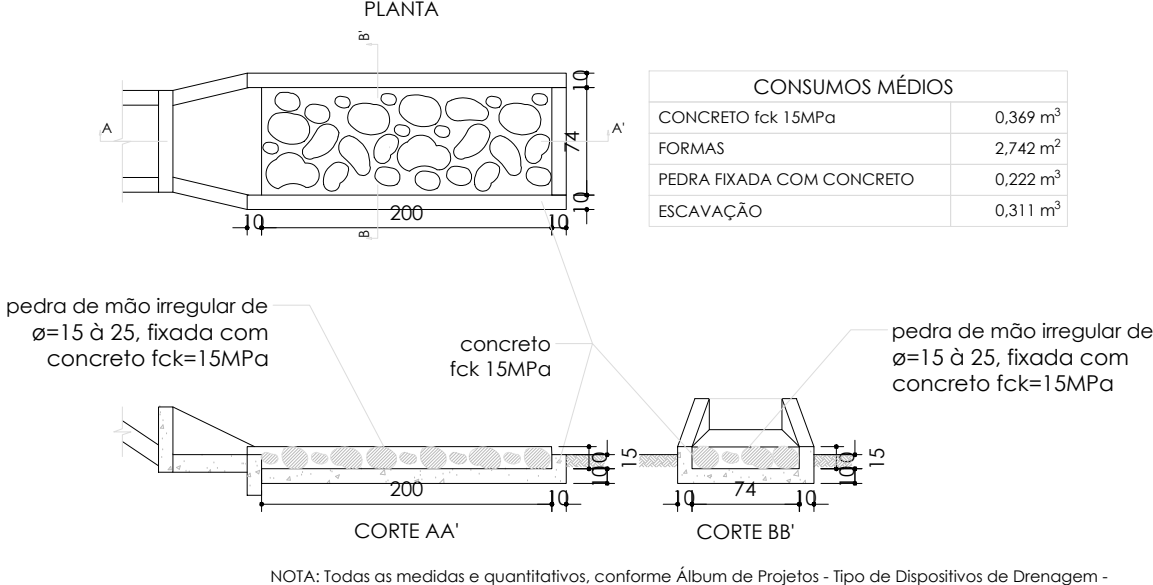

DISSIPADOR DE ENERGIA - DEB 02
ESC.: 1/50

LEGENDA	
	DISSIPADOR DE ENERGIA - DEB 02
	DESCIDA D'ÁGUA - DAR II
	FAIXA DE DOMÍNIO
	MEIO-FIO E SARJETA CONJUGADA

QUADRO RESUMO DOS TRECHOS DE DRENAGEM		
CÓD.	COMPOSIÇÃO	LOCALIZAÇÃO
TD-01	EDA-01 + DAR-02 + DEB-02	E: 02

REV.	DESCRIÇÃO	DATA	EXEC	VERIF.	APROV.



PREFEITURA MUNICIPAL DE DIVINO

PROJETO PARA INFRAESTRUTURA URBANA

EMPREENHIMENTO: ADEQUAÇÃO DE ESTRADAS VICINAIS
OBJETO: ADEQUAÇÃO DE ESTRADAS VICINAIS NO MUNICÍPIO DE DIVINO-MG
LOCALIZAÇÃO: ESTRADA RURAL COMUNIDADE VARGEM GRANDE - DIVINO-MG

CONTEÚDO: PROJETO DE DRENAGEM - PLANTA; - DETALHES; - DISPOSITIVOS DE DRENAGEM..	PROPRIETÁRIO: Prefeitura municipal de Divino Mauri Ventura do Carmo Prefeito Municipal
RESP. TÉCNICO: Ana Paula Rizzi Oliveira Engª Civil e de Seg. do Trabalho CREA: 161.303/MG	INDICADO: DATA: 20/11/2023
CONVÊNIO: MINISTÉRIO DO DESENVOLVIMENTO REGIONAL Nº DO CONVÊNIO: 1.087.440/2024 Nº DA PROPOSTA: 36390/2023	FOLHA: 07/09