
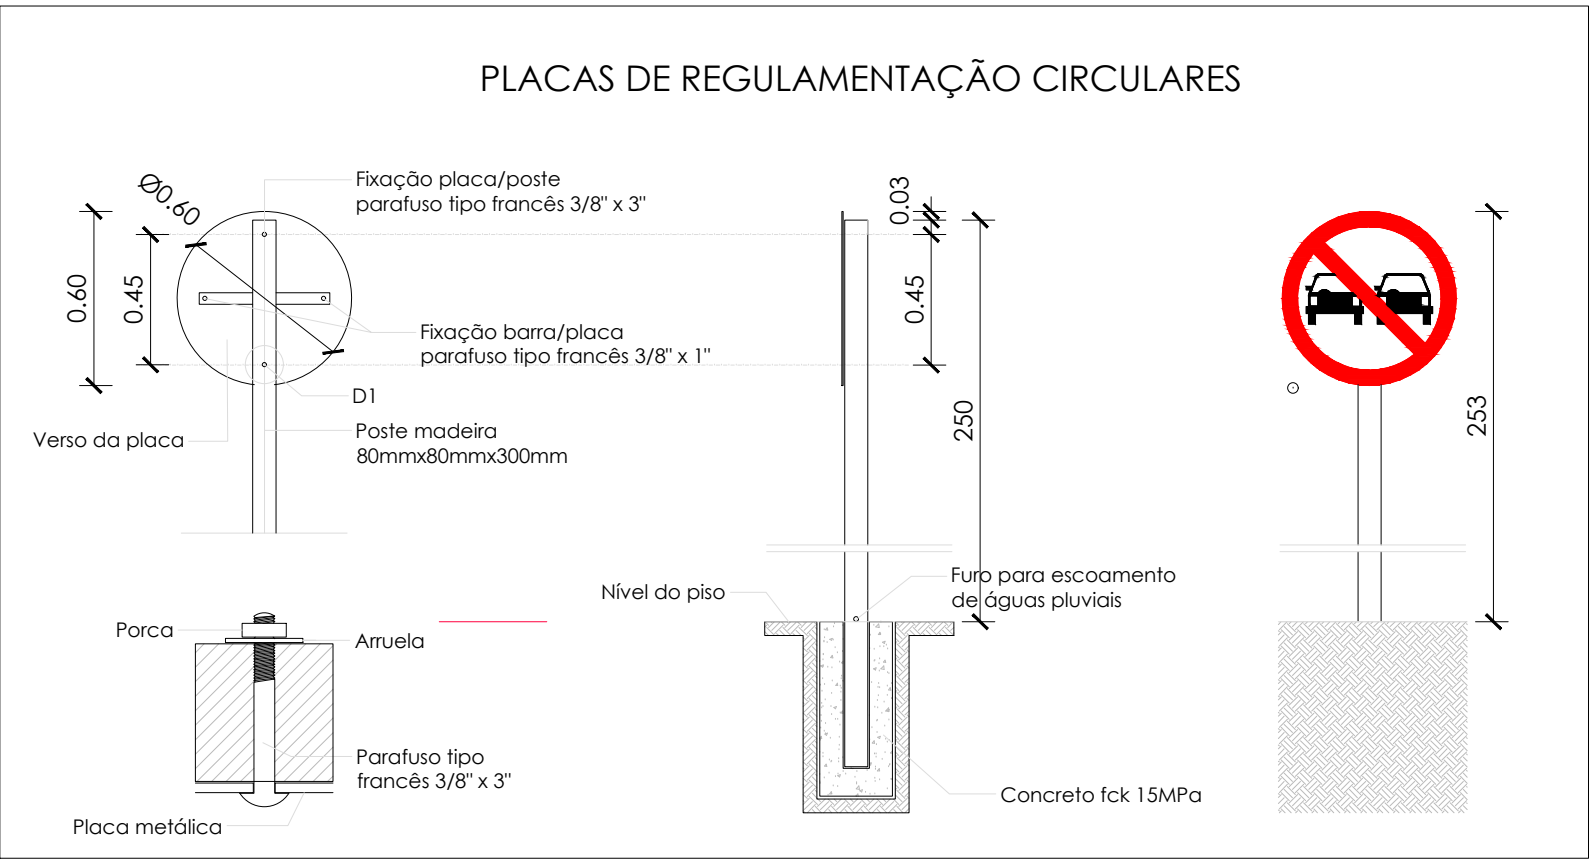


Perfil Longitudinal - Estrada Vargem Grande

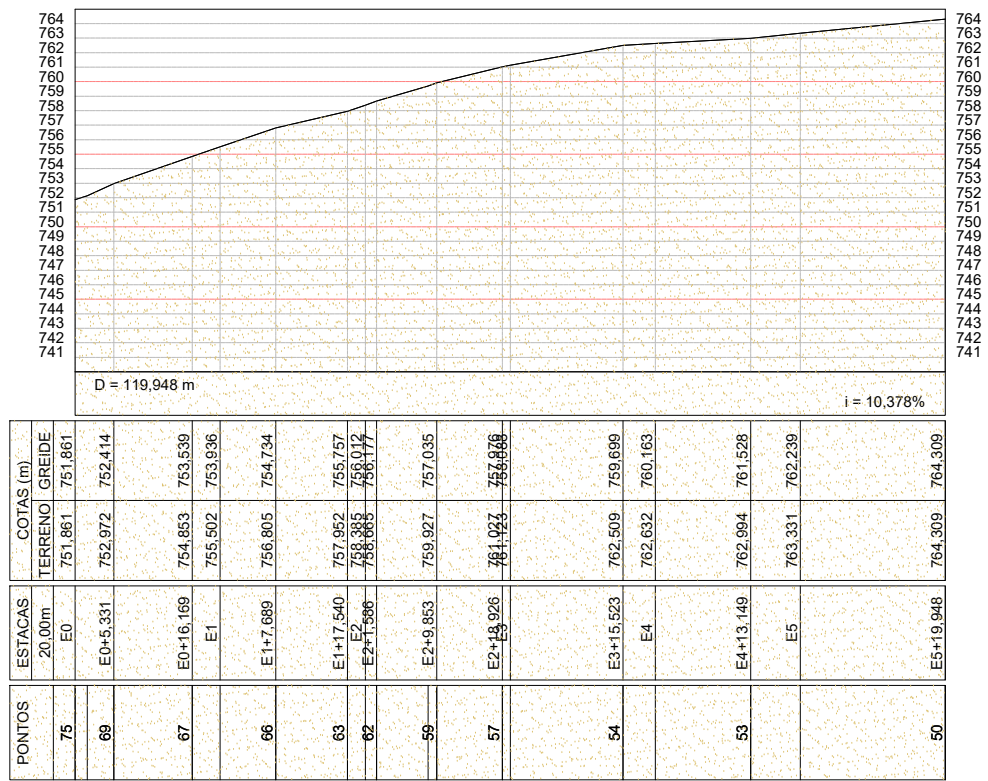

QUADRO RESUMO DE SINALIZAÇÃO				
PLACA	DESCRIÇÃO	QTDE.	LOCALIZAÇÃO	
40	R-19 - VELOCIDADE MÁXIMA PERMITIDA	2	E: 0 + 0,00m. L. direito: E: 2 + 49,20m. L. esquerdo	Ø 60CM
	R-7 - PROIBIDO ULTRAPASSAR	2	E: 0 + 10,0m. L. direito: E: 2 + 39,20m L. esquerdo	Ø 60CM

LEGENDA	
	TRAVAMENTO DO PAVIMENTO - MFC-01
	CAIXA COM GRELHA
	DISSIPADOR DE ENERGIA - DEB 02
	DESCIDA D'ÁGUA - DAR II
	MEIO-FIO E SARJETA CONJUGADA
	CALÇAMENTO COM BLOCO SEXTAVADO
	FAIXA DE DOMÍNIO

REV.	DESCRIÇÃO	DATA	EXEC	VERIF.	APROV.

PREFEITURA MUNICIPAL DE DIVINO

PROJETO PARA INFRAESTRUTURA URBANA

EMPREENHIMENTO:
ADEQUAÇÃO DE ESTRADAS VICINAIS

OBJETO:
ADEQUAÇÃO DE ESTRADAS VICINAIS NO MUNICÍPIO DE DIVINO-MG

LOCALIZAÇÃO:
ESTRADA RURAL COMUNIDADE VARGEM GRANDE - DIVINO-MG

CONTEÚDO:
PROJETO DE SINALIZAÇÃO VIÁRIA
- PLANTA;
- DETALHES DOS DISPOSITIVOS DE SINALIZAÇÃO

RESP. TÉCNICO:
Ana Paula Rizzi Oliveira
Engª. Civil e de Seg. do Trabalho
CREA: 161.303/MG

PROPRIETÁRIO:
Prefeitura municipal de Divino
Mauri Ventura do Carmo
Prefeito Municipal

CONVÊNIO:
MINISTÉRIO DO DESENVOLVIMENTO REGIONAL
Nº DO CONVÊNIO: 1.087.440/2024
Nº DA PROPOSTA: 36390/2023

ESCALA:
INDICADO
DATA:
20/11/2023
ART:
MG20232546688

FOLHA:
09/09