


**CORTE TRANSVERSAL A-A**  
ESCALA 1:100



**CORTE LONGITUDINAL B-B**  
ESCALA 1:100

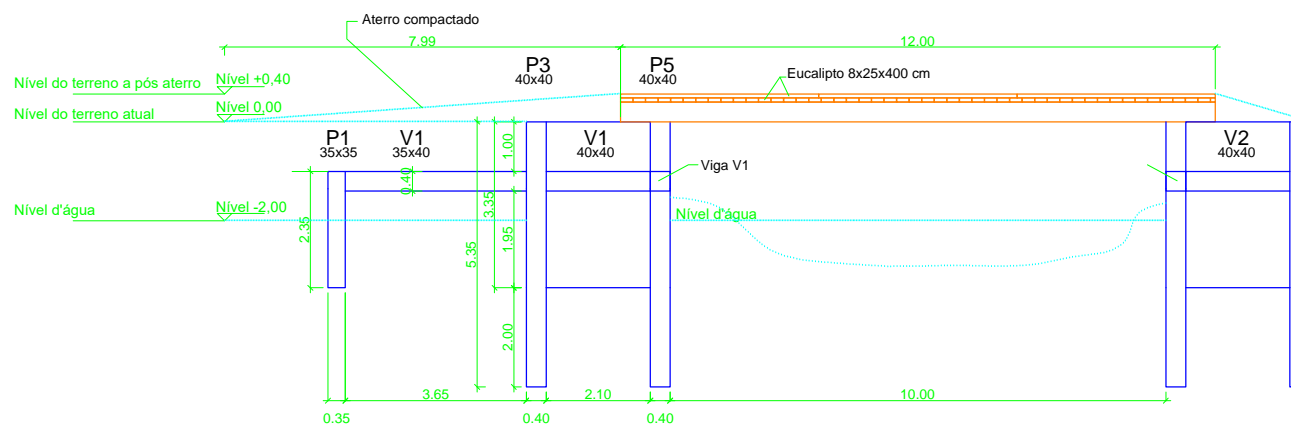

**PREFEITURA MUNICIPAL DE DIVINO**  
ESTADO DE MINAS GERAIS  
CNPJ: 18.114.272/0001-66

Conteúdo: CORTE TRANSVERSAL A-A E LONGITUDINAL B-B

Proprietário:

Prefeitura Municipal de Divino - Mauri Ventura do Carmo

Resp. Técnico:

Ana Paula Rizzi Oliveira – CREA MG 161.303/D

Endereço: Estrada de Bom Jesus para Comunidade Grumarinho

Unidade das Cotas: Metros

Escala: Especificado no projeto

Data de conclusão: 29/10/2021 Data da última Revisão: 29/10/2021

Folha  
2/3