


CORTE BB'
ESCALA 1:100

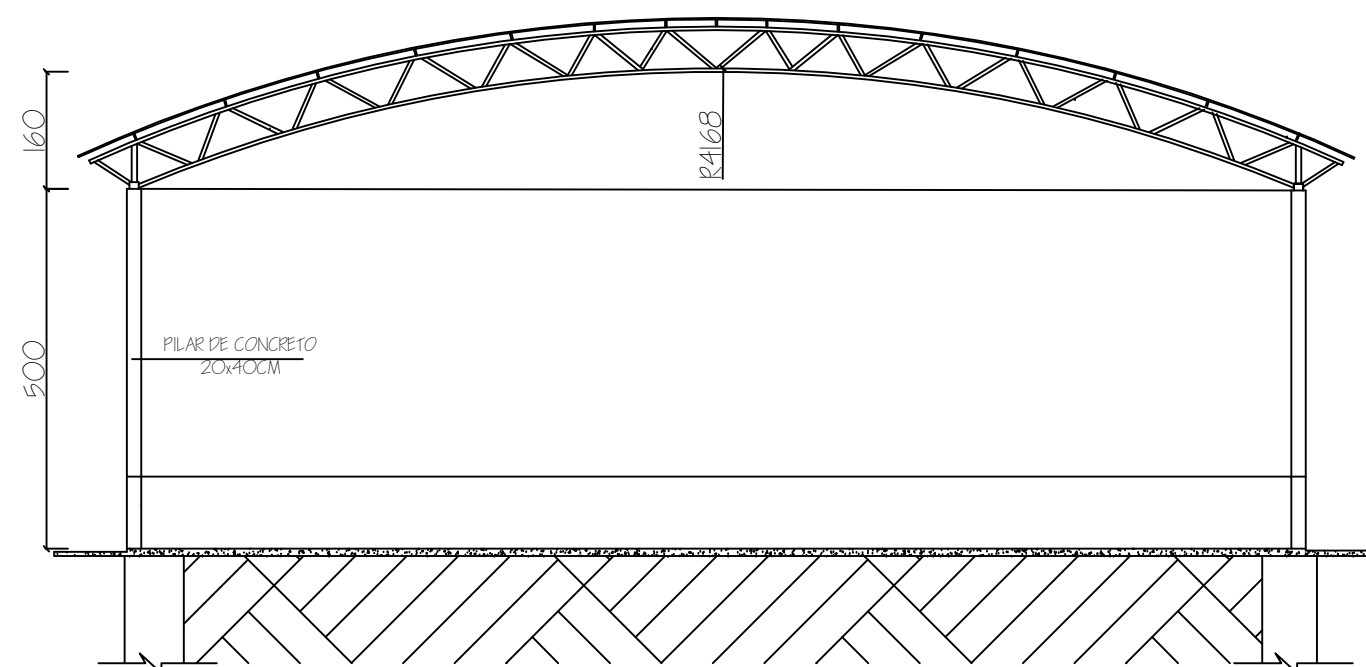

CORTE AA'
ESCALA 1:100



PREFEITURA MUNICIPAL DE DIVINO - MG
Rua Marinho Carlos de Souza, 5 - Centro | Divino, MG CEP:36.820-000
Tel: (32) 3743 1156 e-mail: conveniosdivino@gmail.com

Projeto civil para construção de Cobertura metálica em uma
quadra de esportes - Escola Municipal Etelvino Vilete -
Comunidade dos Viletes - Divino - MG.

Prefeito:

P. M. de Divino - Mauri Ventura do Carmo

Resp. Tec.:

Ana Paula Rizzi Oliveira - CREA-MG 161.303/D

Escala:

Indicadas

Data:

Setembro / 2021

Prancha:

03/03