



FRENTES DE OBRA	TRECHO	OBSERVAÇÃO
MÊS 1	PV1 ao PV08	todos os serviços, inclui BL, PVS e DES
MÊS 2	PV08 ao PV13	todos os serviços, inclui BL, PVS e DES

Tabela de Quantitativos			
RUA	PV (un)	DE (un)	Boca de lobo(un)
A	5	0	3
B	3	0	8
C	2	1	6
D	3	4	7
E	0	0	0
TOTAIS	13	5	24


PV06 - PV07 - PV09 - PV11 - PV12

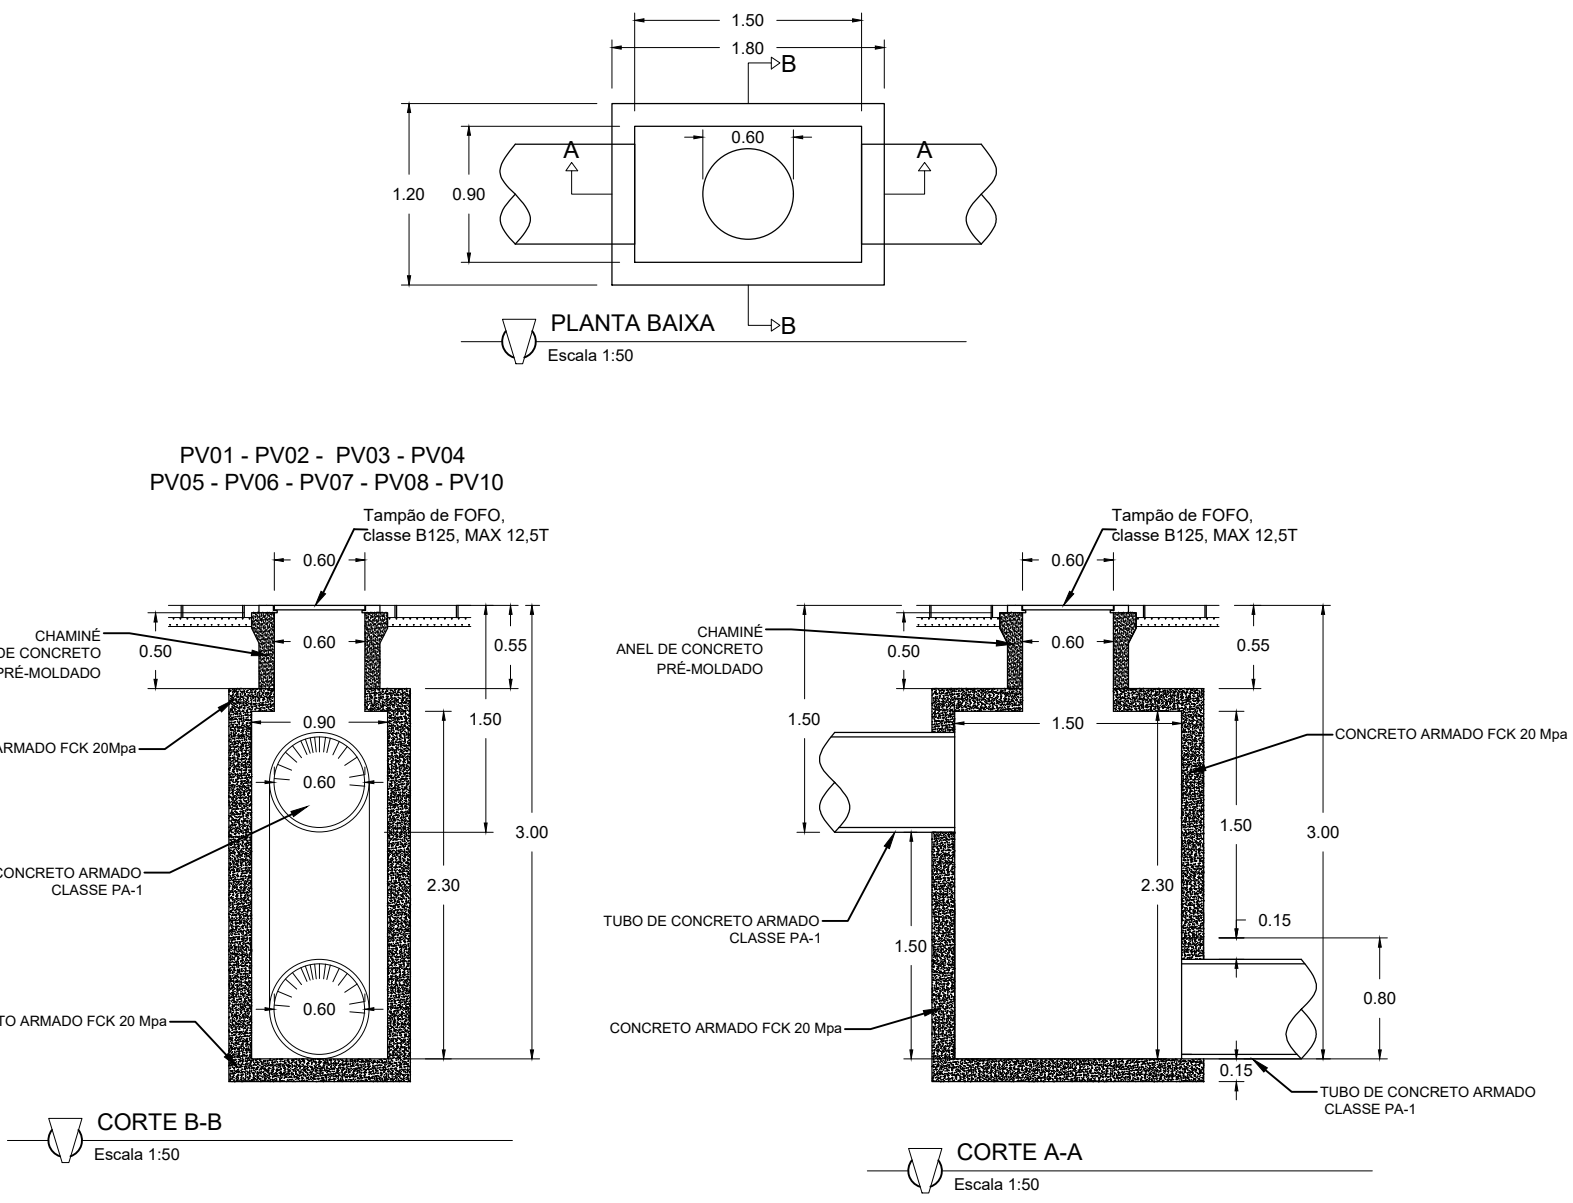

DE01 - DE02 - DE03 - DE04 - DE05

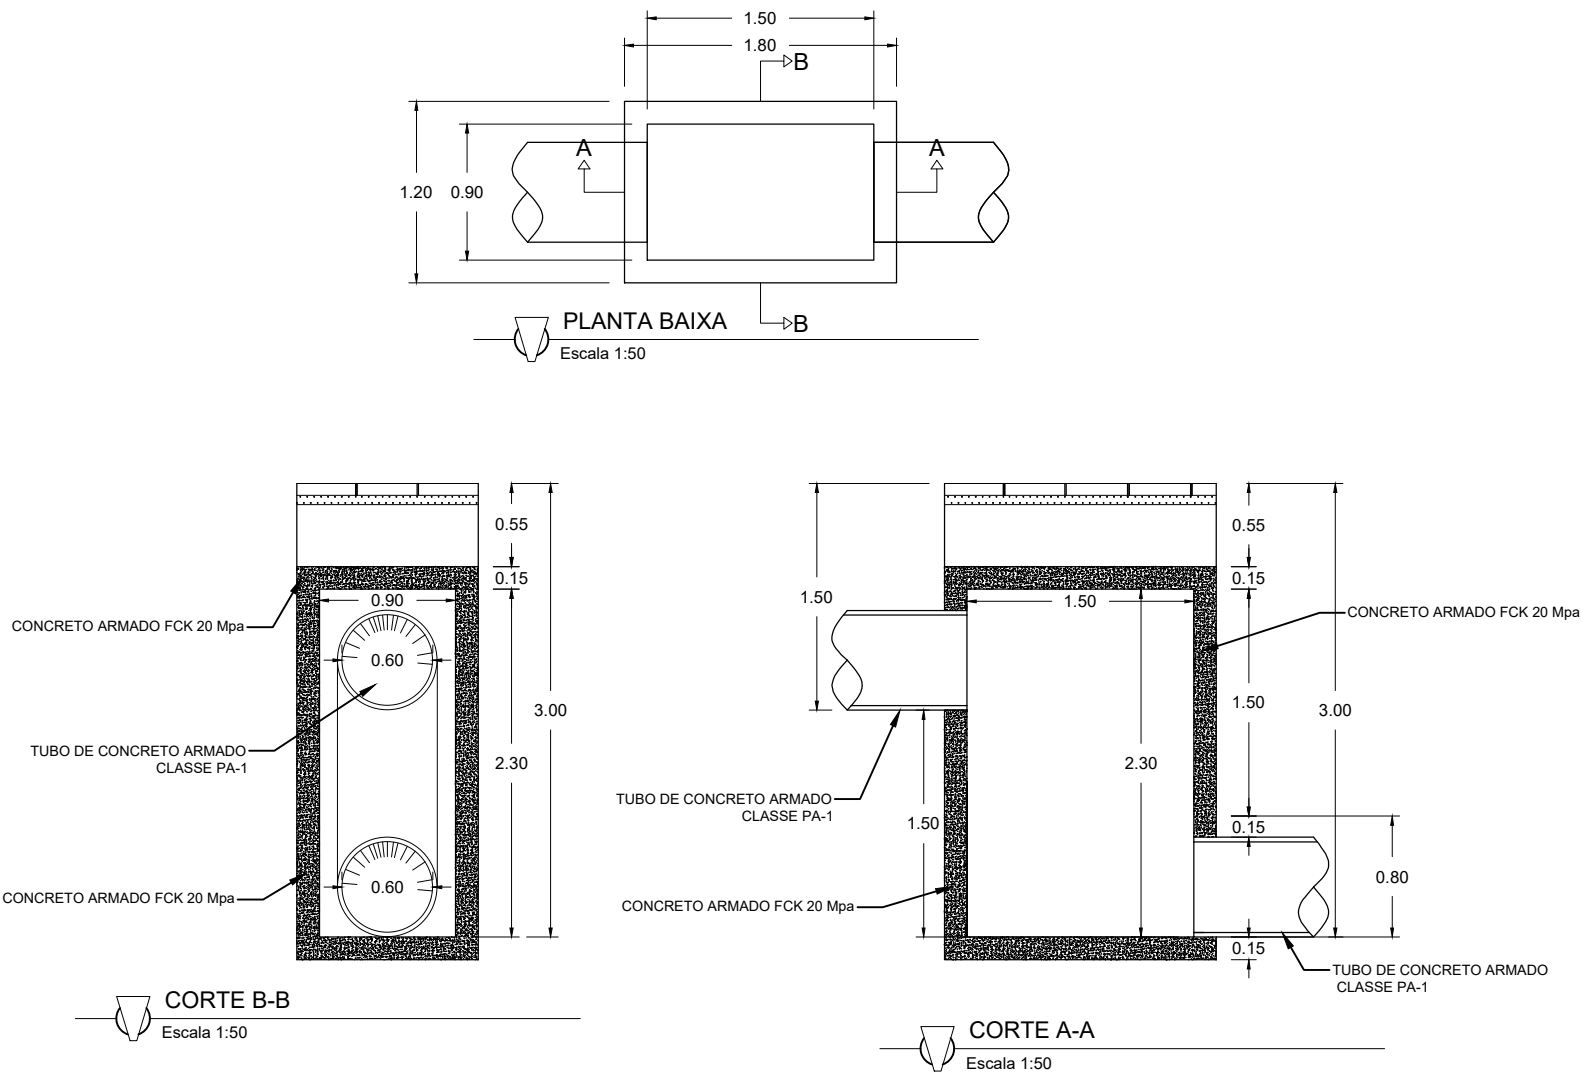

PV13

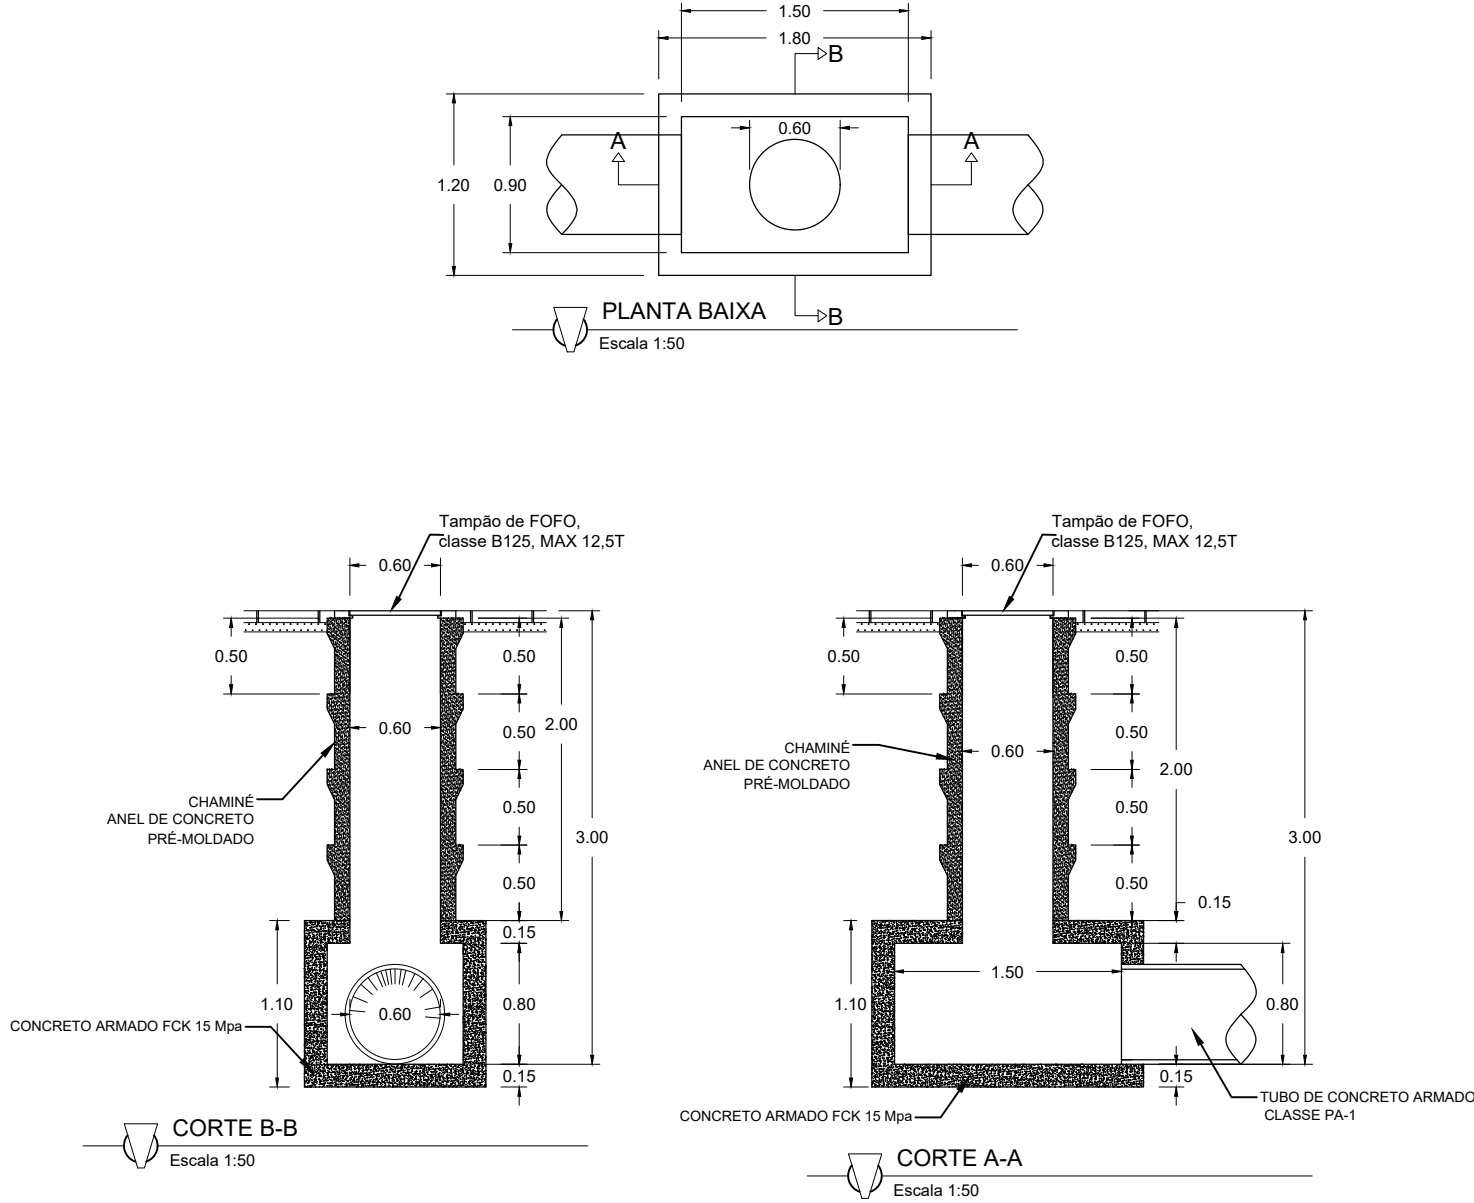

OBJETO - EXECUÇÃO DE OBRAS DE PAVIMENTAÇÃO			
Endereço: VILA TEODORICO, DIVINO-MG			
Descrição da obra: Pavimentação de vias urbanas			Folhas: 02/03
CONVÊNIO: 884429/2019	Agente financeiro ou Ag. Operador Repasse / Fonte de recurso: CAIXA / MINISTÉRIO DAS CIDADES / OGU		Escala: indicada
Conteúdo: Projeto de Drenagem Pluvial	ART: 14202000000005982332	Data: 26/08/2021	
Proprietário:		Responsável Técnico:	
Prefeitura Municipal de Divino-MG Mauro Ventura do Carmo		Engenheiro Civil - CREA-MG: 224.062/0 Keverton Oliveira Silva	
Órgãos complementares:			