


AMPLIAÇÃO 01 - I. S. PÚBLICO

PLANTA  
ESCALA: 1/20


OBSERVAÇÃO:

↑ INDICA O INÍCIO E SENTIDO DA PAGINAÇÃO  
:: AS SABONETEIRAS E OS PORTA-TOALHAS SERÃO FORNECIDOS PELA SEC. ESTADUAL DE SAÚDE - SES.  
:: PAPELEIRA EM LOUCA EMBUTIDA NA ALVENARIA PARA NÃO DIFICULTAR O ACESSO À BACIA SANITÁRIA PELO PORTADOR DE NECESSIDADE ESPECIAL.

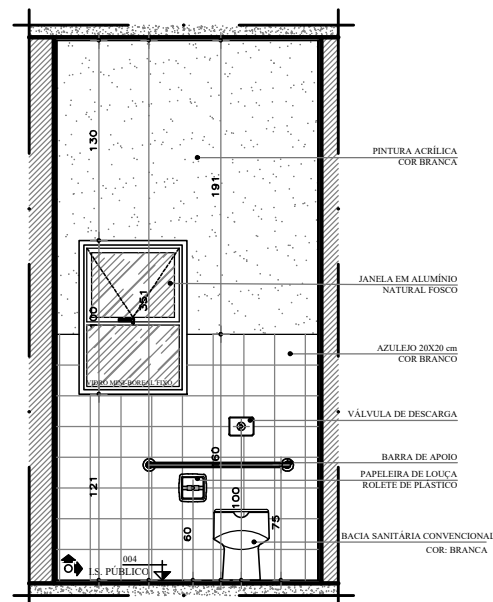


AMPLIAÇÃO 01 - I. S. PÚBLICO

ELEVÇÃO 01  
ESCALA: 1/20

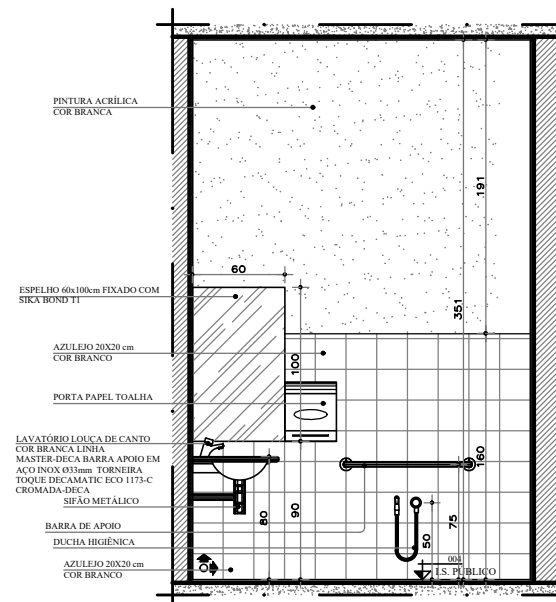


AMPLIAÇÃO 01 - I. S. PÚBLICO

ELEVÇÃO 02  
ESCALA: 1/20

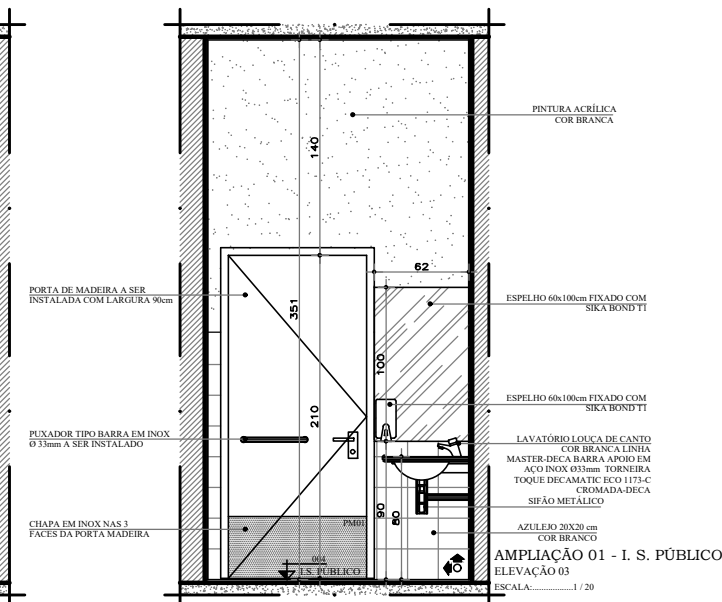

AMPLIAÇÃO 01 - I. S. PÚBLICO

ELEVÇÃO 03  
ESCALA: 1/20

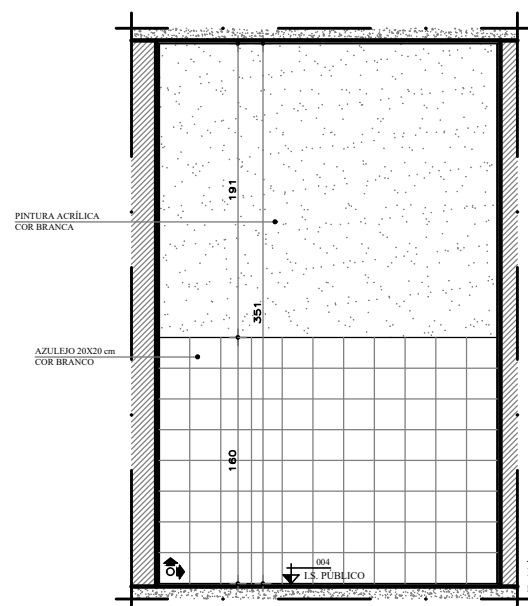

AMPLIAÇÃO 01 - I. S. PÚBLICO

ELEVÇÃO 04  
ESCALA: 1/20



## PREFEITURA MUNICIPAL DE DIVINO - MG

Rua Marinho Carlos de Souza, 5 - Centro | Divino, MG CEP:36.820-000  
Tel: (32) 3743 1156 e-mail: [conveniosdivino@gmail.com](mailto:conveniosdivino@gmail.com)

Projeto arquitetônico para reforma e ampliação da Unidade Predial da Secretaria Municipal de Assistência Social - localizada no Rua Adriano Campos Pereira, nº 81 - Divino - MG.

Proprietário:

Mauri Ventura do Carmo - Prefeito Municipal de Divino - MG

Resp. Tec.:

Ana Paula Rizzi Oliveira - CREA-MG 161.303/D

Escala:

Indicadas

Data:

Setembro / 2021

Prancha:

07/07