

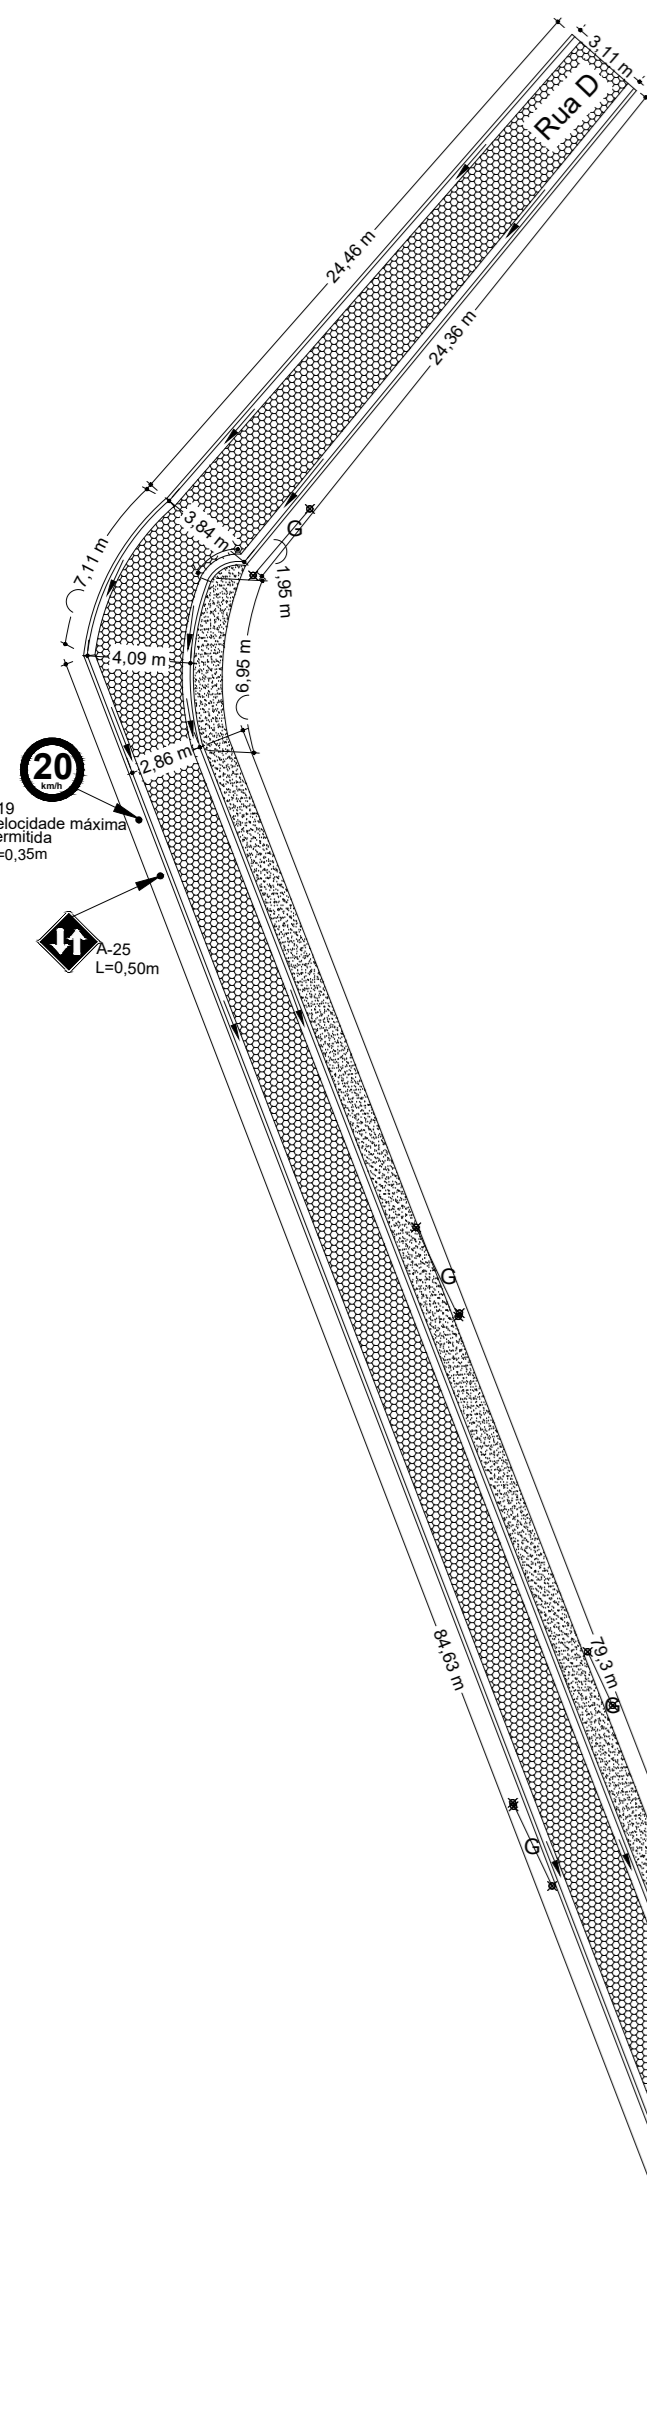
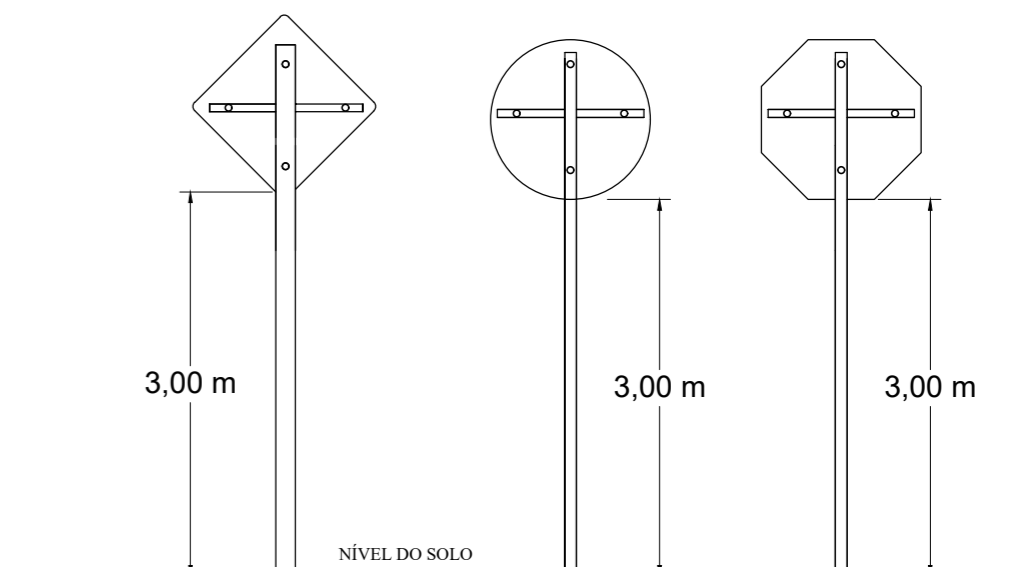
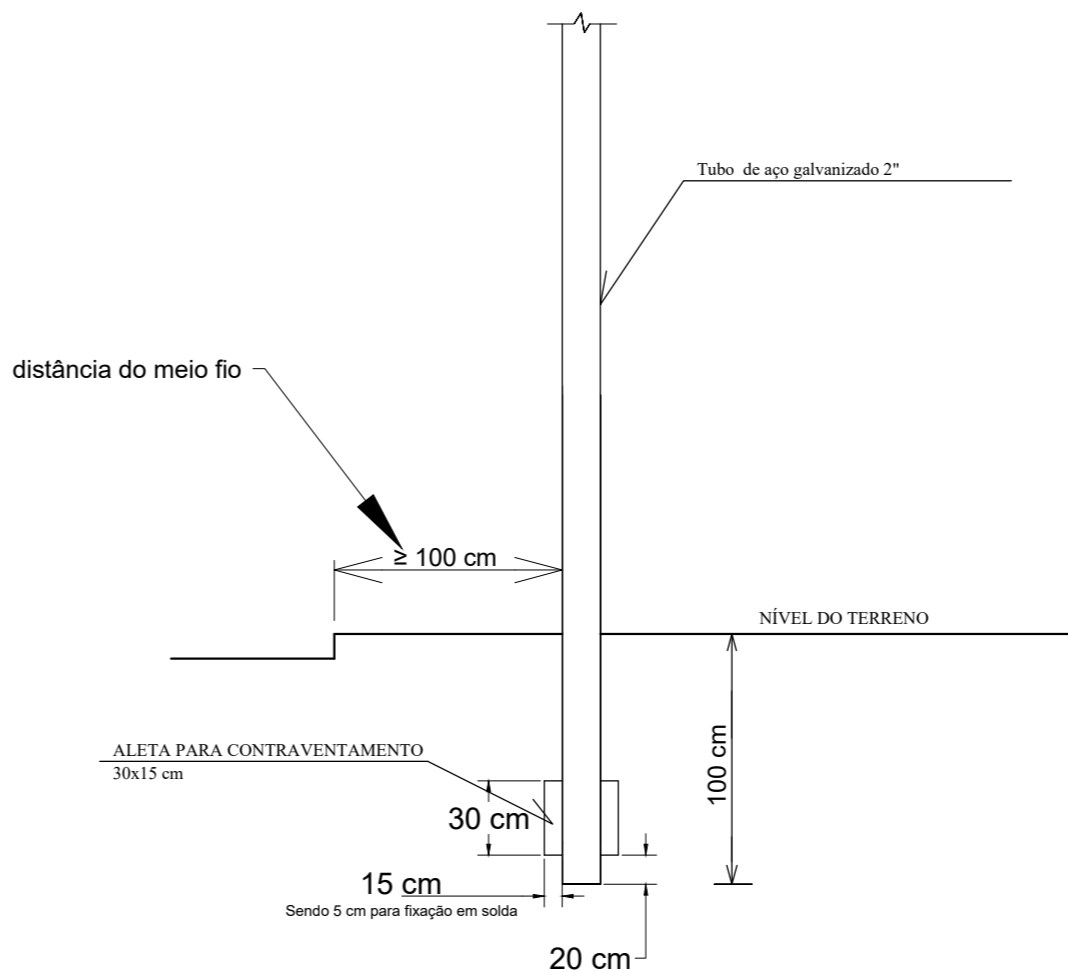
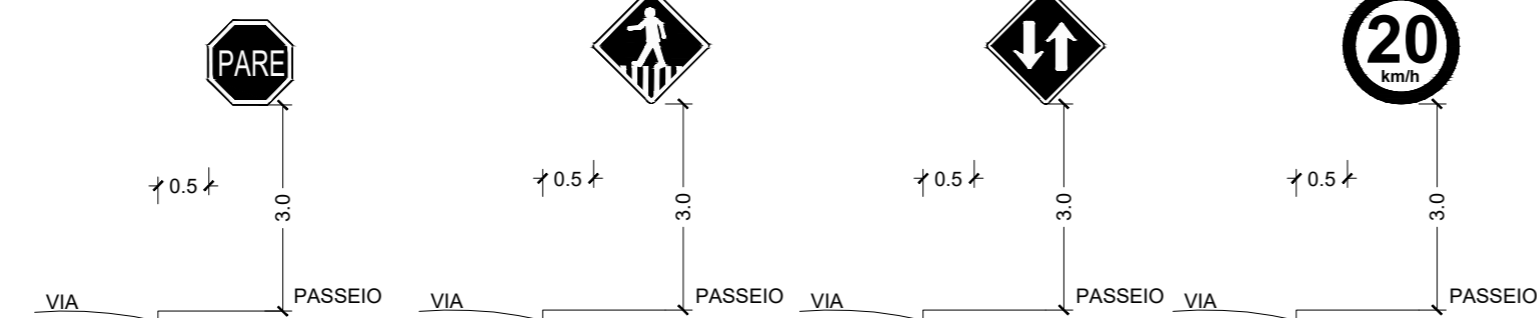
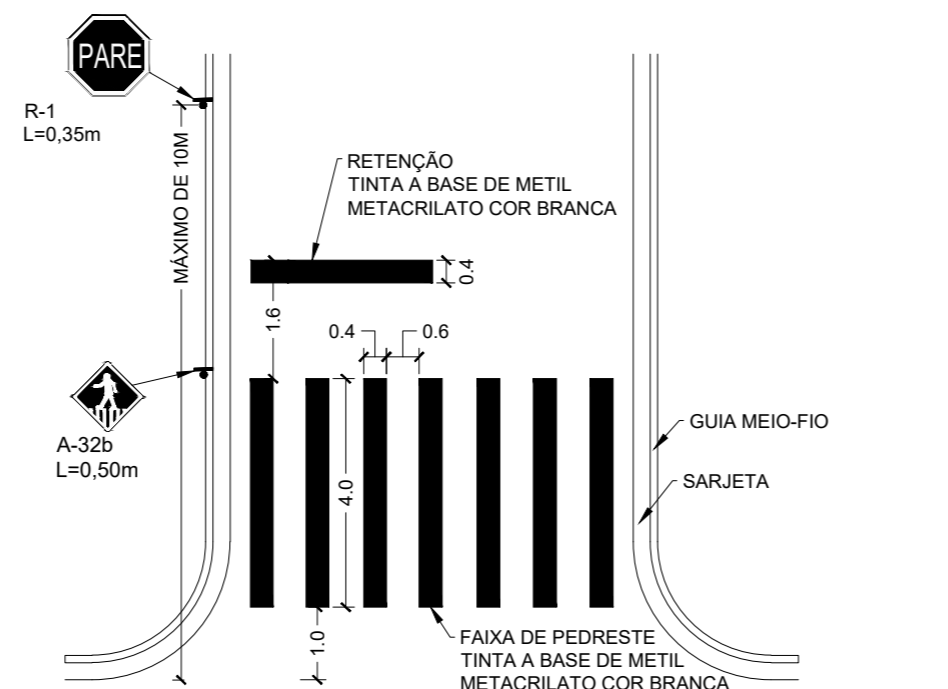
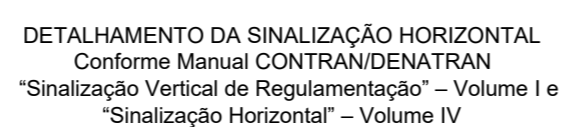
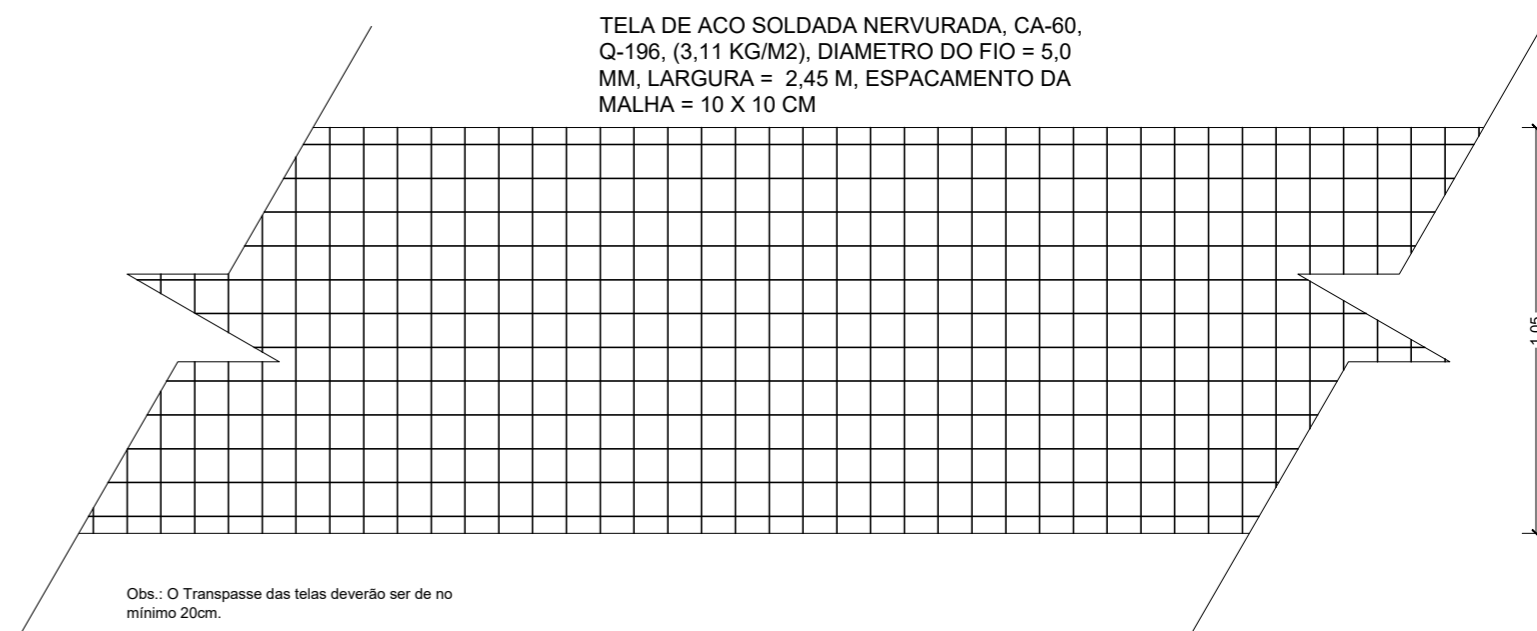


A circular speed limit sign with a black border. Inside the circle, the number '20' is written in a large, bold, black font. Below the number, the text 'km/h' is written in a smaller, black font.




**DETALH**  
Sem Escala

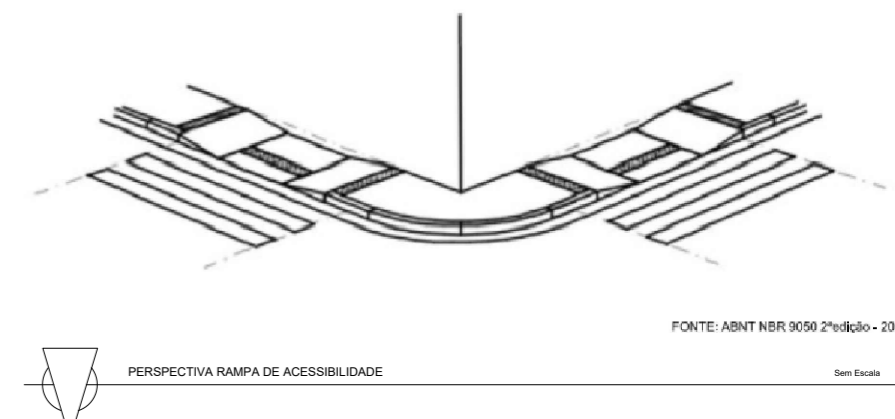


**DETALHE**  
Sem Escala

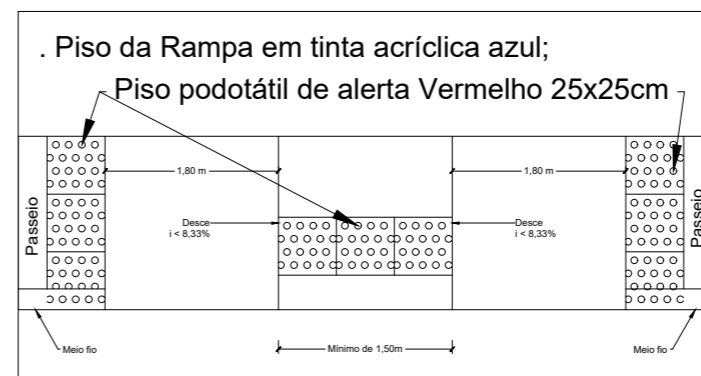


**Detalhe 1**  
Sem Escala

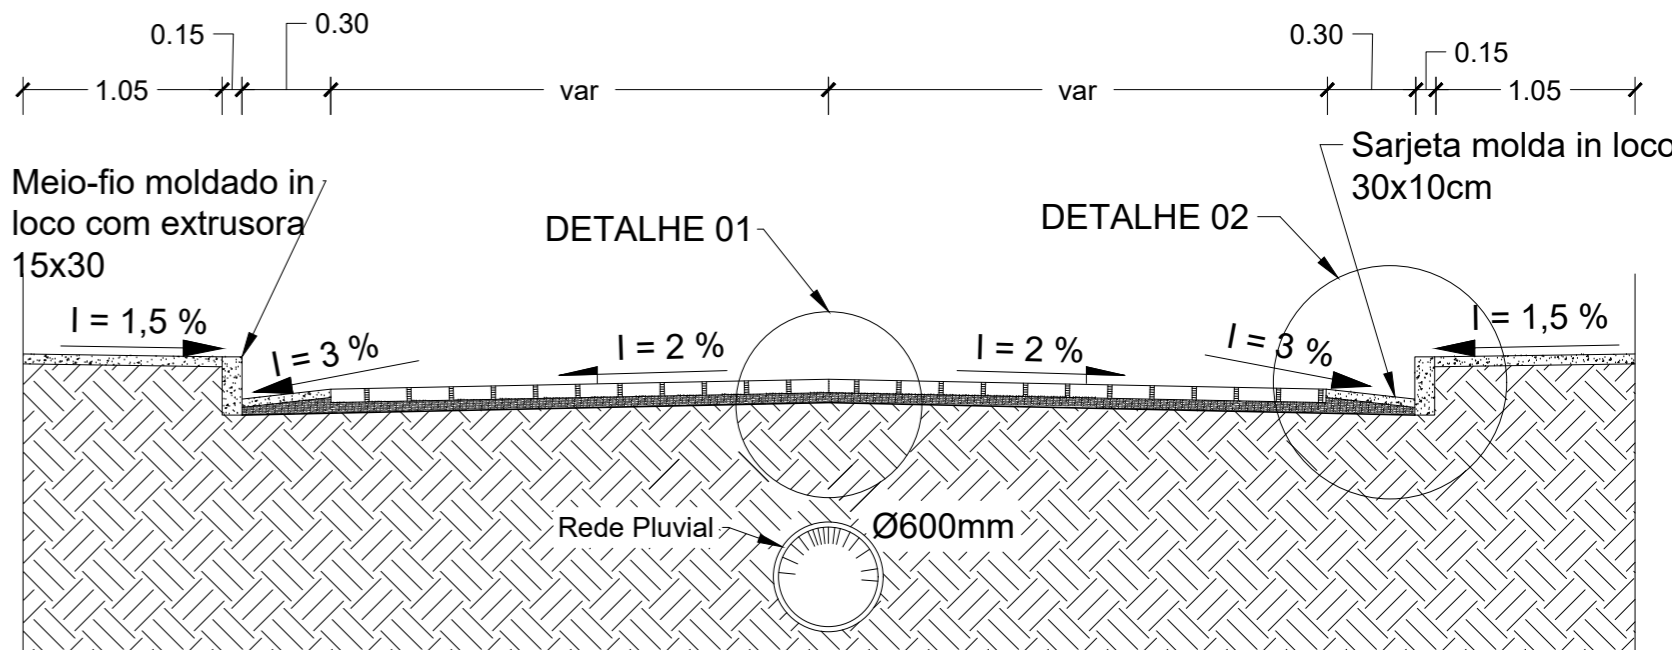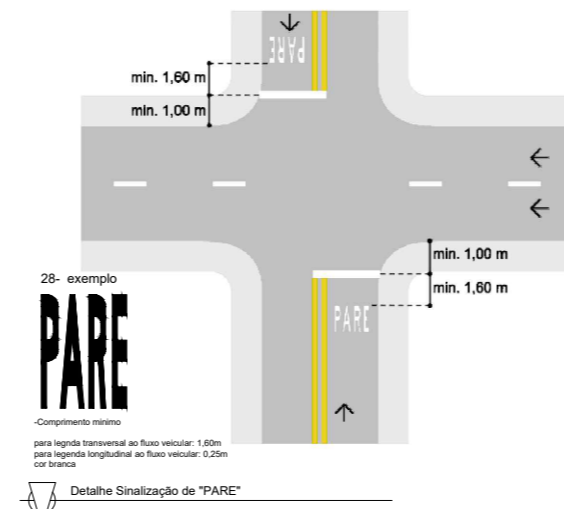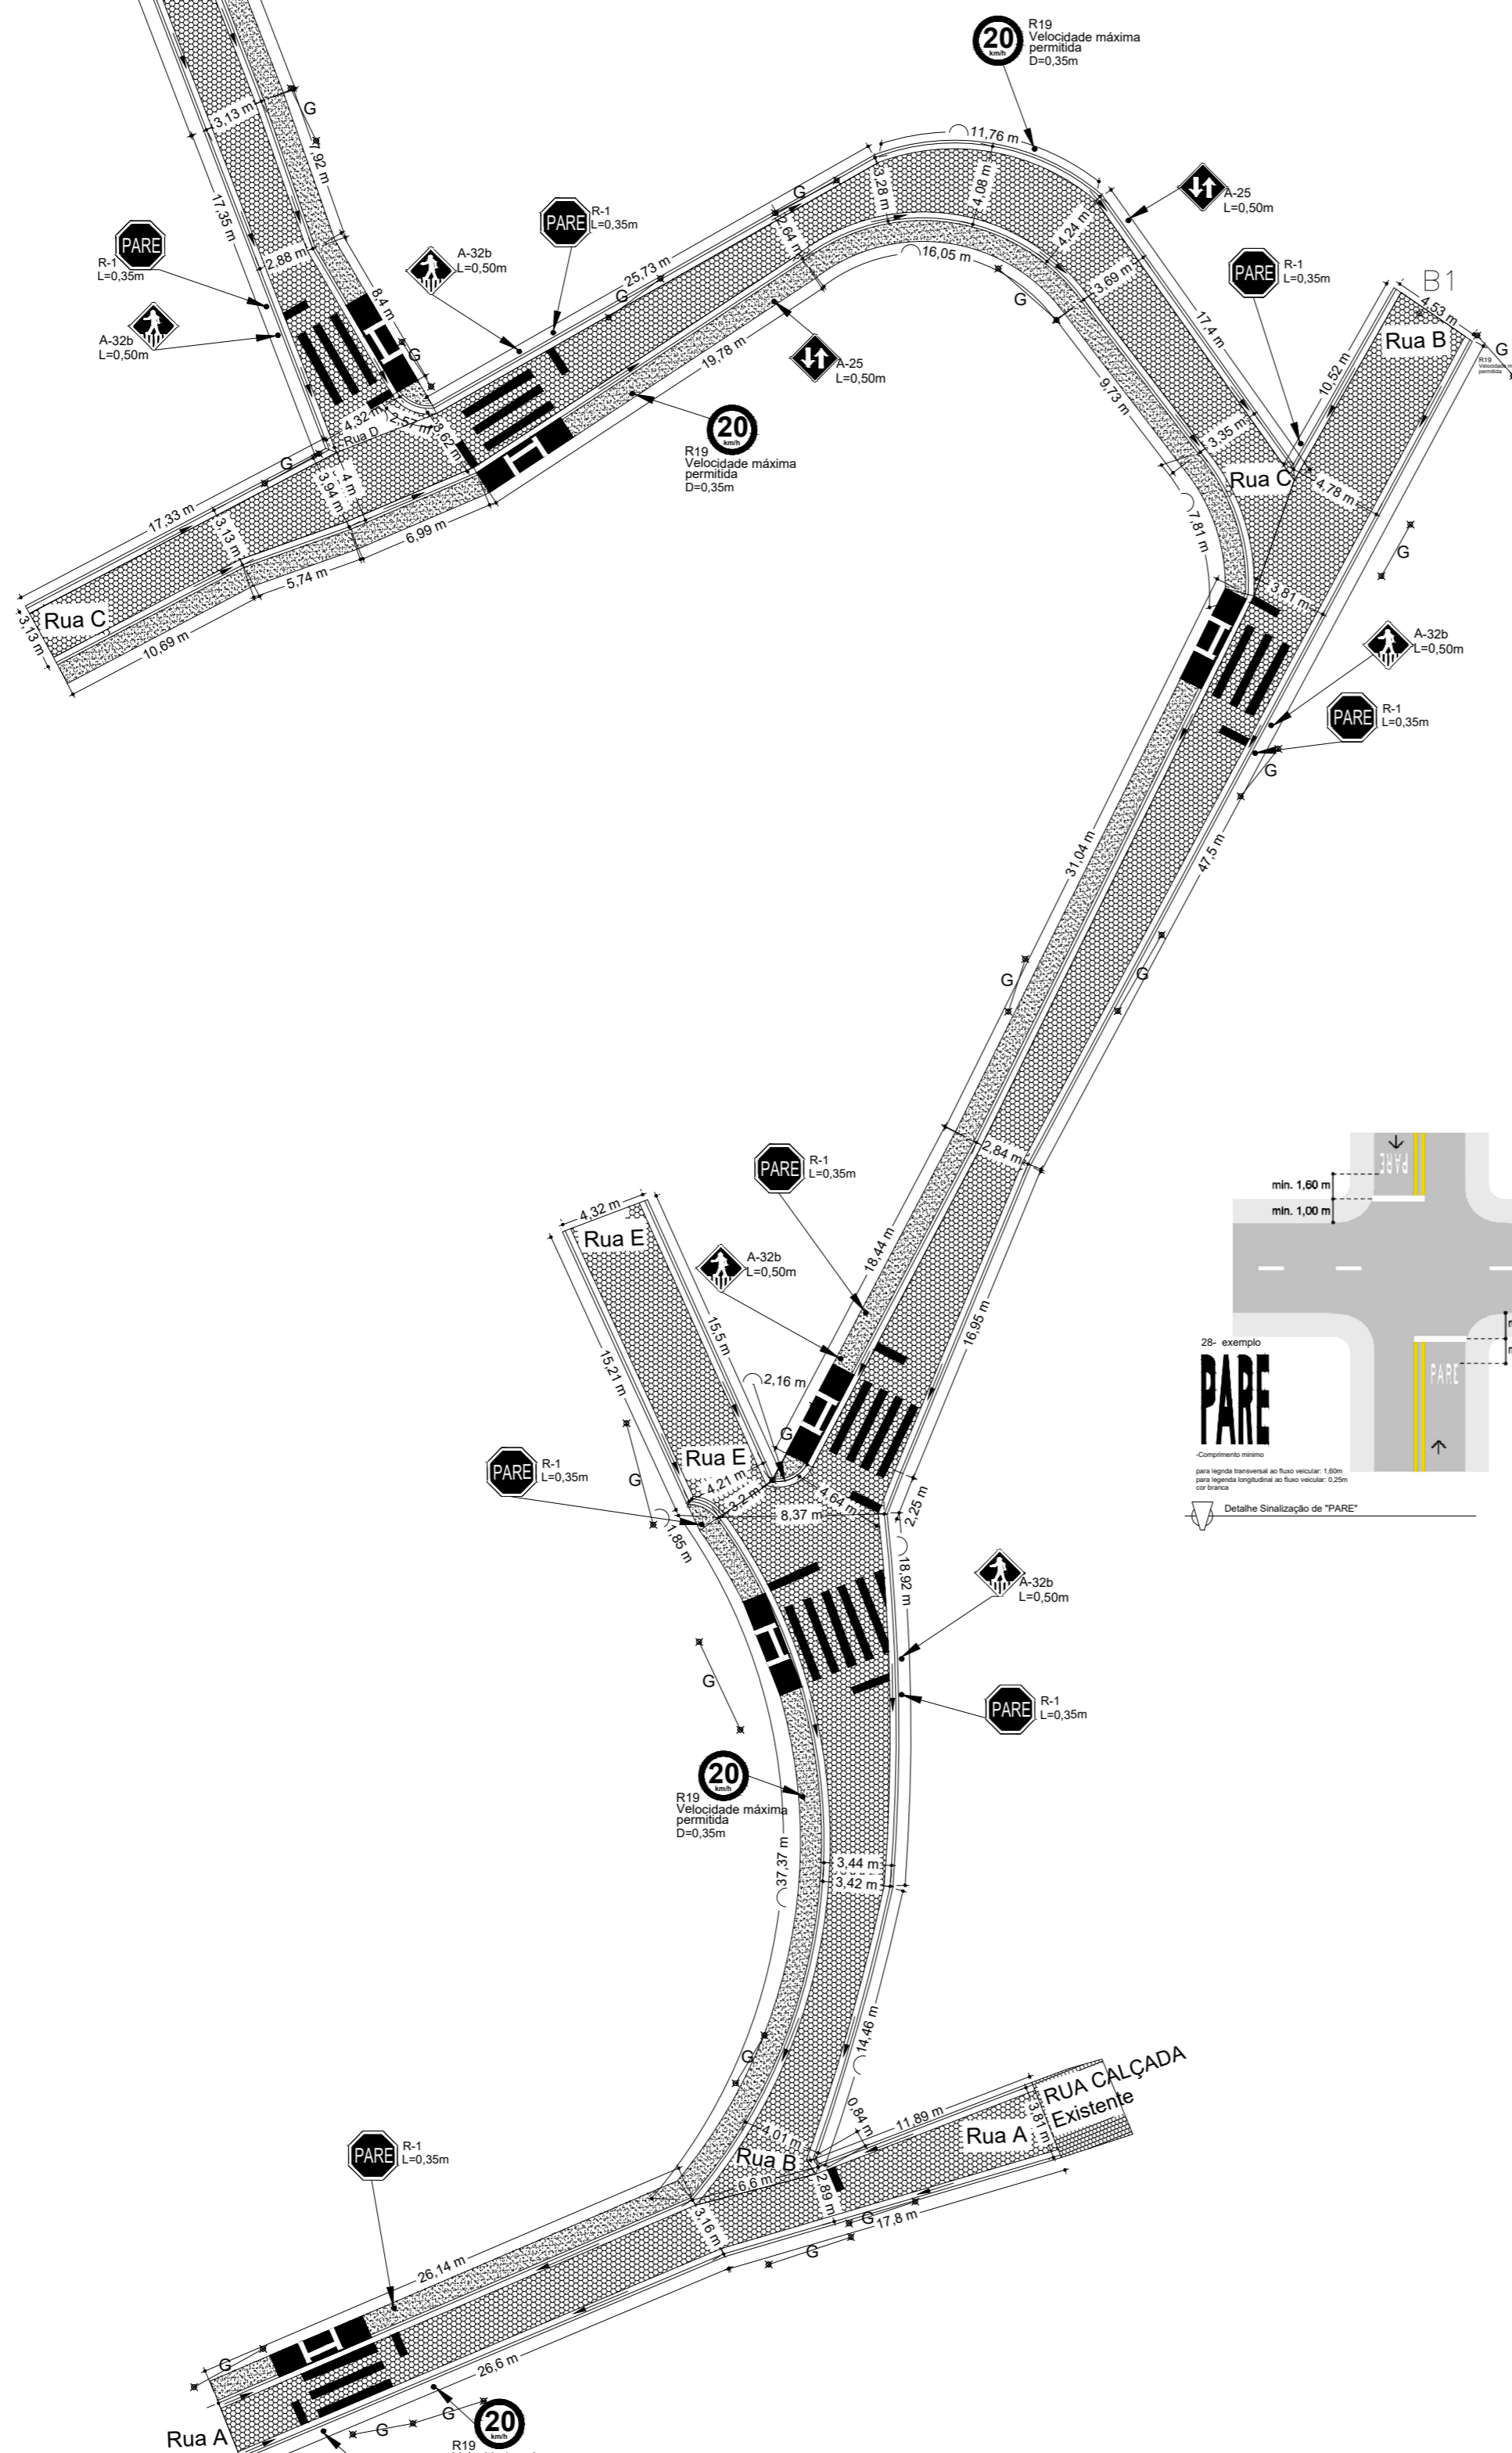

### SEÇÃO TRANSVERSAL TÍPICA COM REDE PLUVIAL

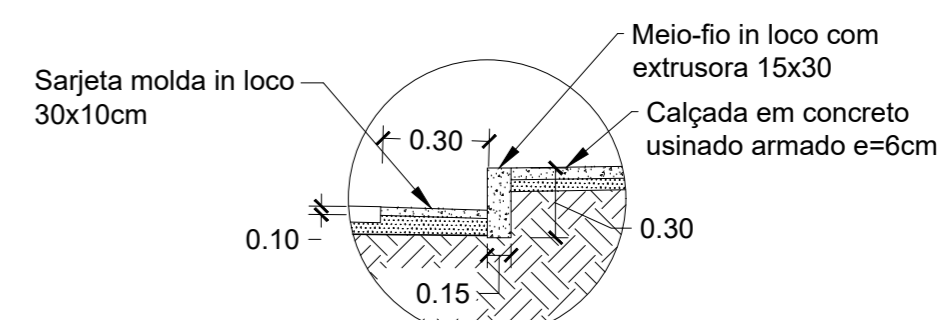

## DETALHE 02 Sem Escala

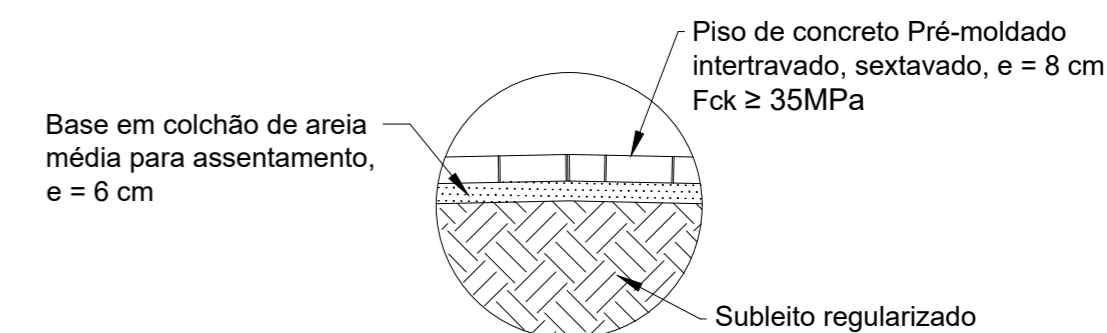

## DETALHE 01 Sem Escala



Tabela de Quantitativos				
RUA	PASSEIO (m²)	MEIO-FIO (m)	SARJETA (m)	CALÇAMENTO (m²)
A	27,51	82,43	82,43	111,52
B	91,45	200,46	200,46	346,88
C	79,60	149,01	149,01	220,85
D	110,06	265,00	265,00	339,72
E	0,99	32,56	32,56	57,98
TOTAIS	309,61	729,46	729,46	1076,95

**OBJETO - EXECUÇÃO DE OBRAS DE PAVIMENTAÇÃO**

Endereço:  
VILA TEODORICO, DIVINO-MG

Descrição da obra: **Pavimentação de vias urbanas**

Folhas: 01/02

CONVÊNIO:	Agente financeiro ou Ag. Operador Repasse / Fonte de recurso:	Escala
-----------	---	--------

884429/2019	CAIXA / MINISTERIO DAS CIDADES / OGU	Indicada
Conteúdo:	ART	Data:

<b>PROJETO DE CALÇAMENTO</b>	<b>14202000000005982332</b>	<b>27/05/2022</b>
Proprietário:	Responsável Técnico:	



Prefeitura Municipal de Divino-MG Gilvan Pinheiro de Faria	Engenheiro Civil - CREA-MG: 224.062/D Keverton Oliveira Silva
---	--

Órgãos complementares: