

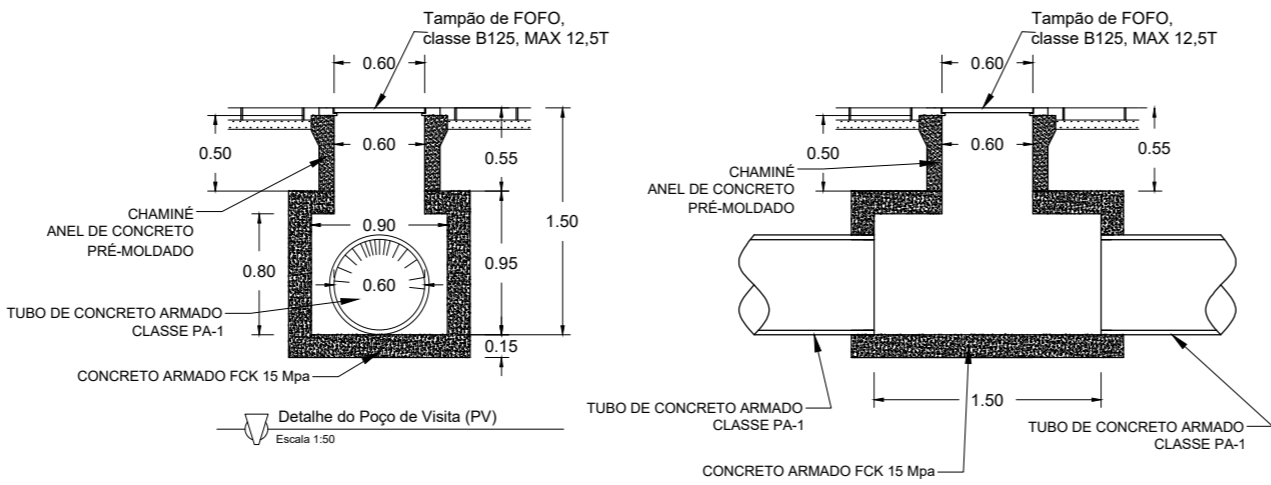
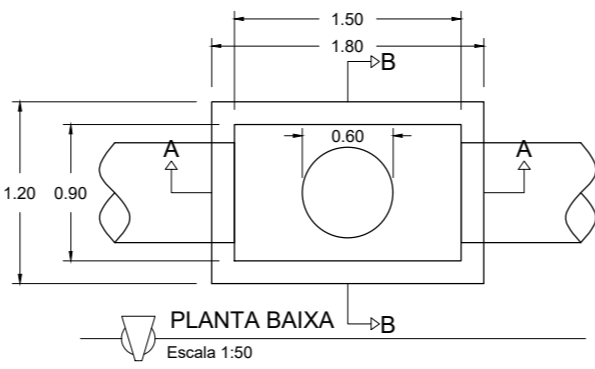




PV01 - PV02 - PV03 - PV04
PV05 - PV08 - PV10

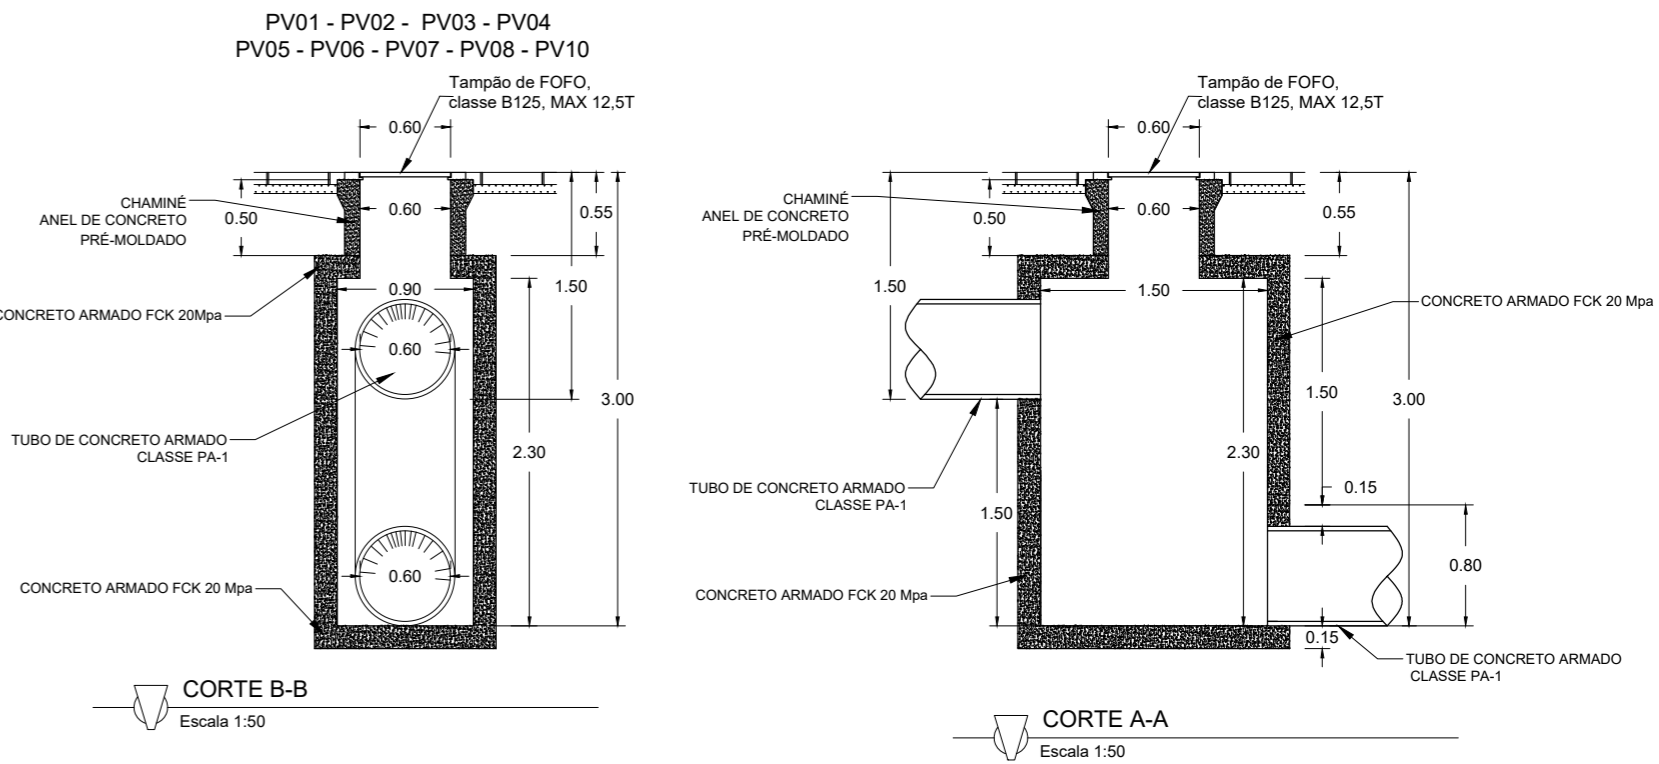




PV06 - PV07 - PV09 - PV11 - PV12

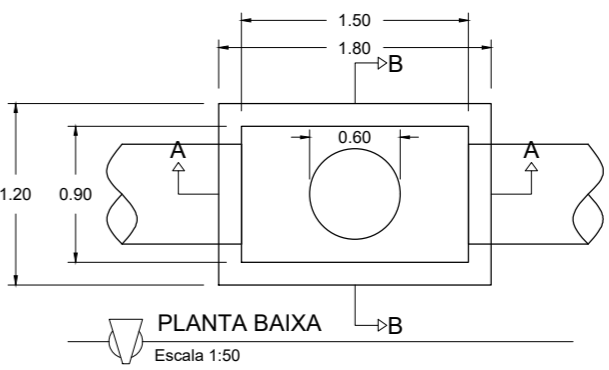

DE01 - DE02 - DE03 - DE04 - DE05

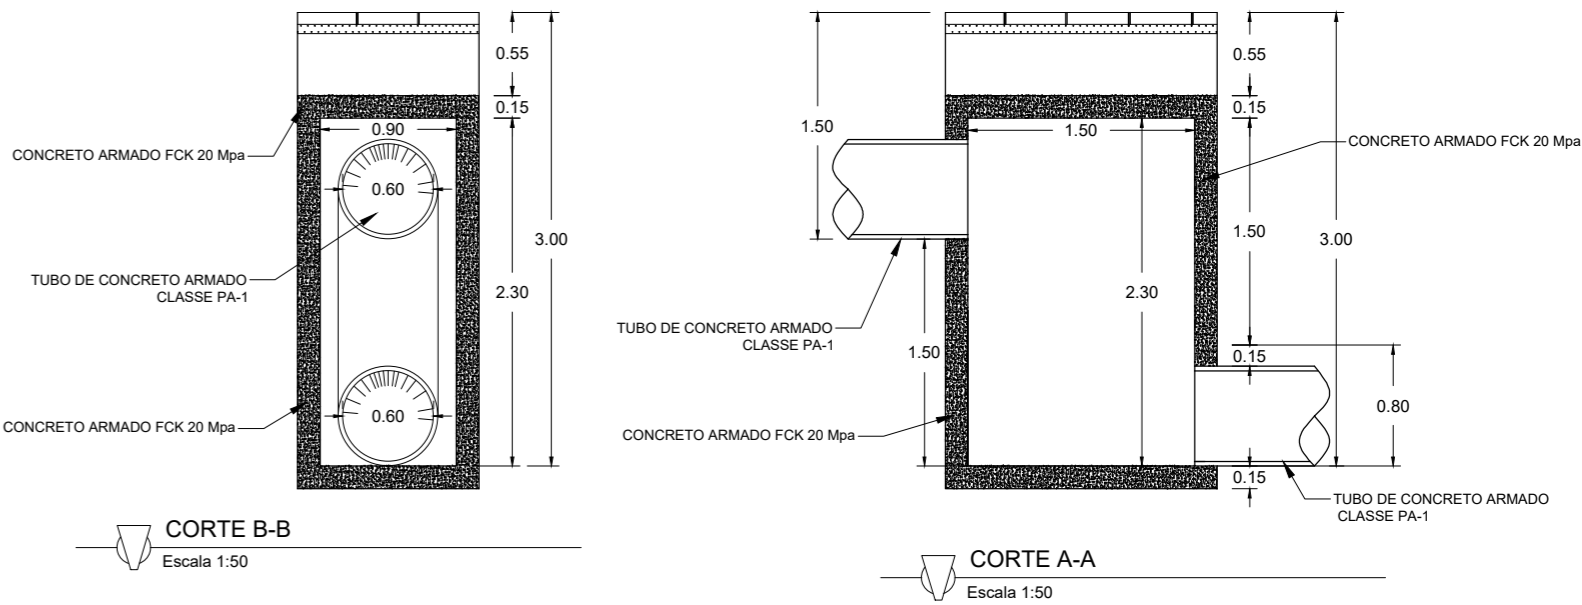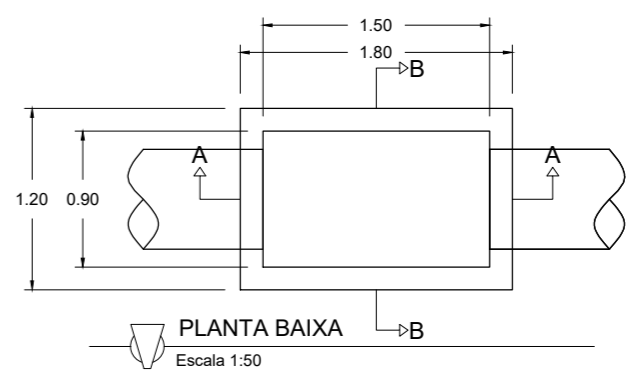

PV13

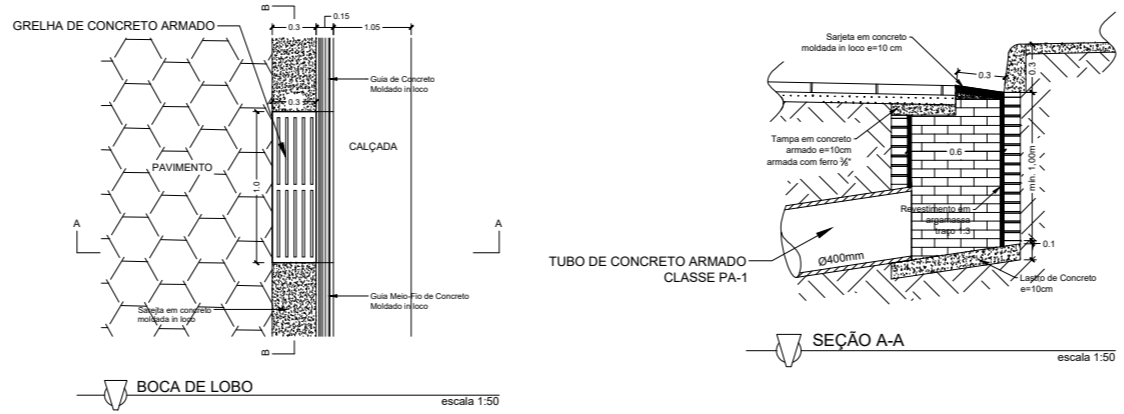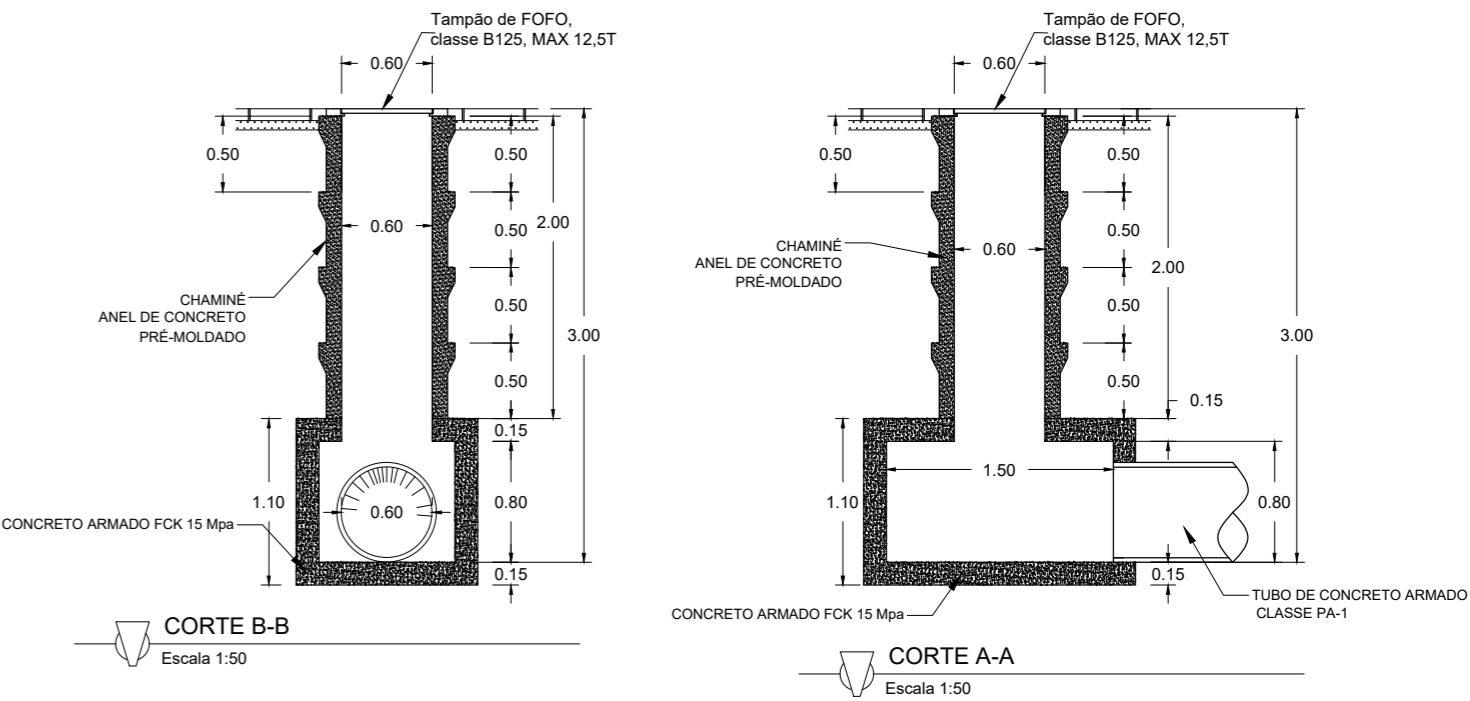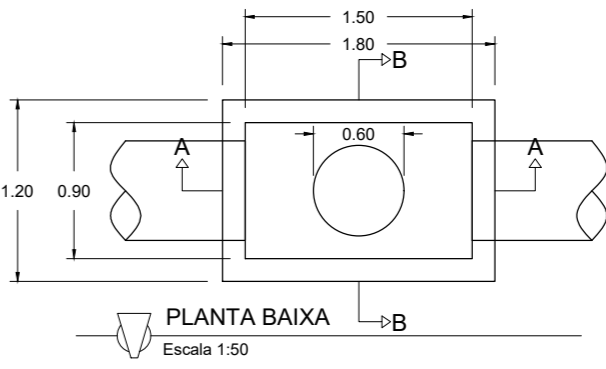

FRENTES DE OBRA	TRECHO	OBSERVAÇÃO
MÊS 1	PV1 ao PV08	todos os serviços, inclui BL, PVS e DES
MÊS 2	PV08 ao PV13	todos os serviços, inclui BL, PVS e DES

Tabela de Quantitativos			
RUA	PV (un)	DE (un)	Boca de lobo(un)
A	5	0	3
B	3	0	8
C	2	1	6
D	3	4	7
E	0	0	0
TOTAIS	13	5	24

OBJETO - EXECUÇÃO DE OBRAS DE PAVIMENTAÇÃO

Endereço:

VILA TEODORICO, DIVINO-MG

Descrição da obra:

Pavimentação de vias urbanas

CONVÊNIO:

884429/2019

Agente financeiro ou Ag. Operador Repasse / Fonte de recurso:

CAIXA / MINISTÉRIO DAS CIDADES / OGU

Conteúdo:

Projeto de Drenagem Pluvial

ART:

1420200000005982332

Data:

27/05/2020

Proprietário:

Responsável Técnico:

Prefeitura Municipal de Divino-MG

Glivan Pinheiro de Faria

Engenheiro Civil - CREA/MG: 224.062/0

Keverton Oliveira Silva

Órgãos complementares: