
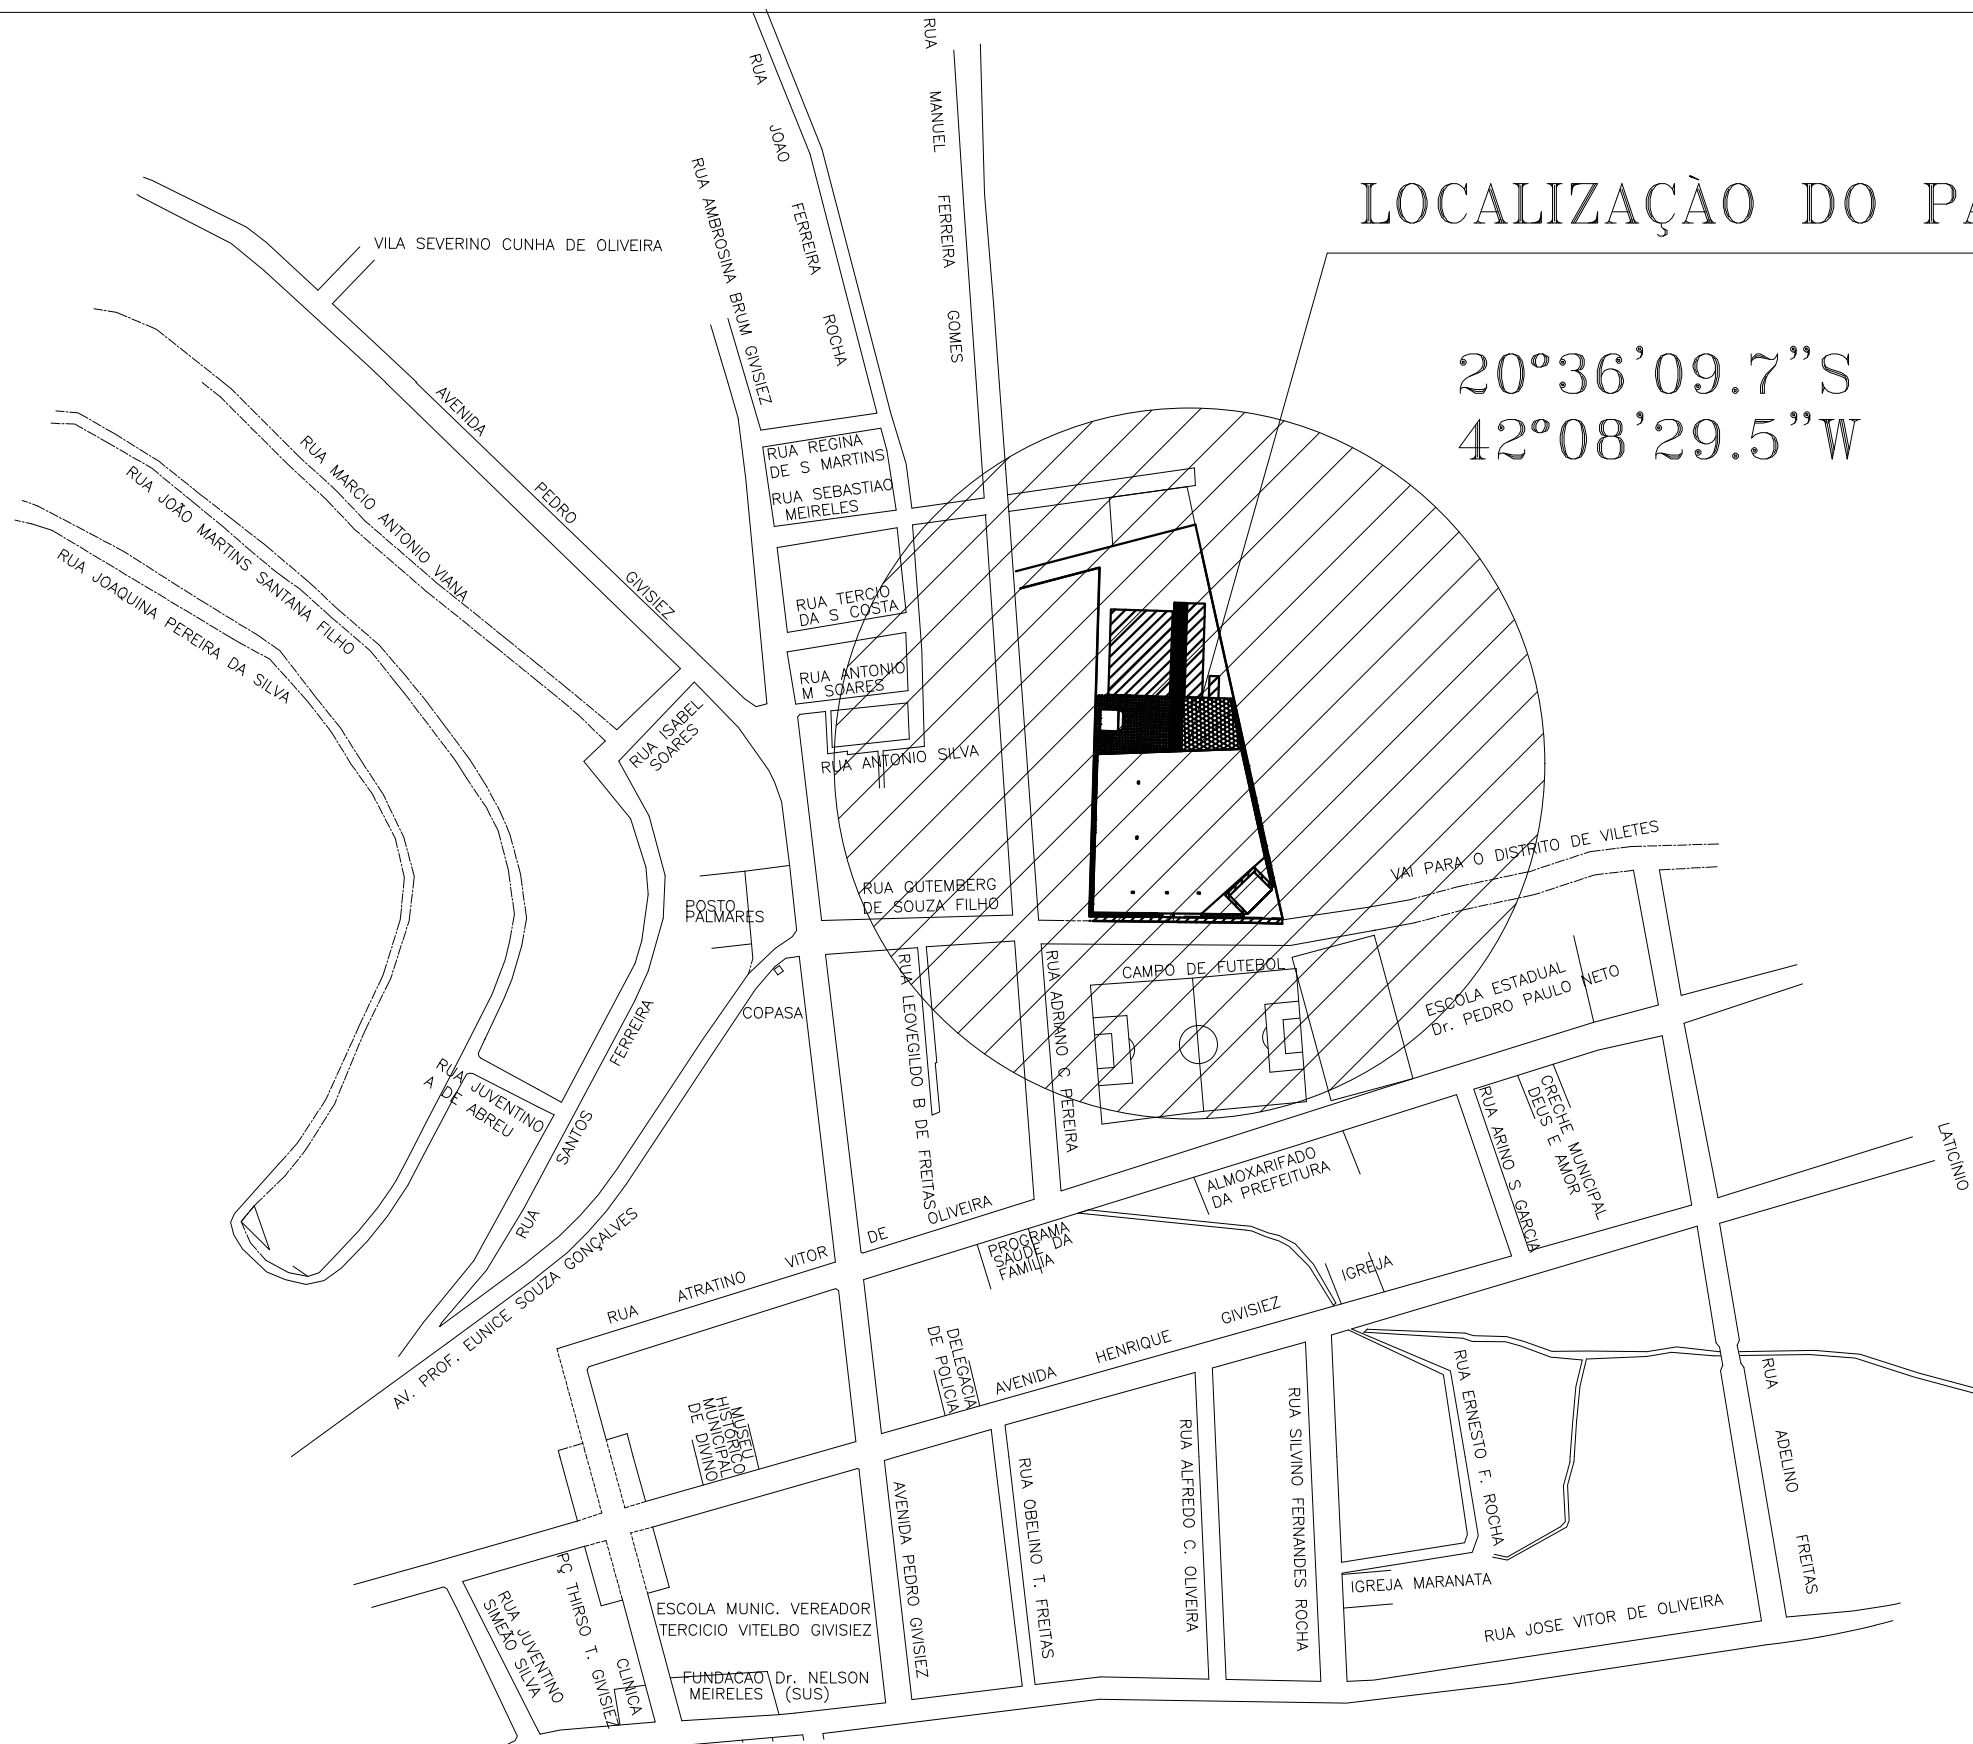


LOCALIZAÇÃO DO PARQUE DE EXPOSIÇÃO

20°36'09.7"S
42°08'29.5"W

N.M.

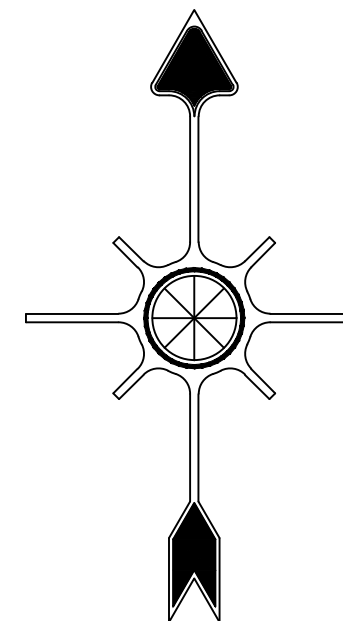

OBJETO - URBANIZAÇÃO DO PARQUE DE EXPOSIÇÃO					
Endereço: Parque de Exposições Municipal, Divino-MG					
Descrição da obra: AMPLIAÇÃO DE METAS PARA CONSTRUÇÃO DO MURO DE DIVISA.					Folha: 03 / 03
CONVÊNIO: 5191000184/16		Agente financeiro ou Ag. Operador Repasse / Fonte de recurso: SEINFRA			S/ Escala
Conteúdo: Planta de localização.					Data: 16/09/2019
Proprietário:			Responsável Técnico:		
_____ Prefeitura Municipal de Divino-MG Gilvan Pinheiro de Faria			_____ Engenheiro Civil - CREA-MG: 224.062/D Keverton Oliveira Silva		