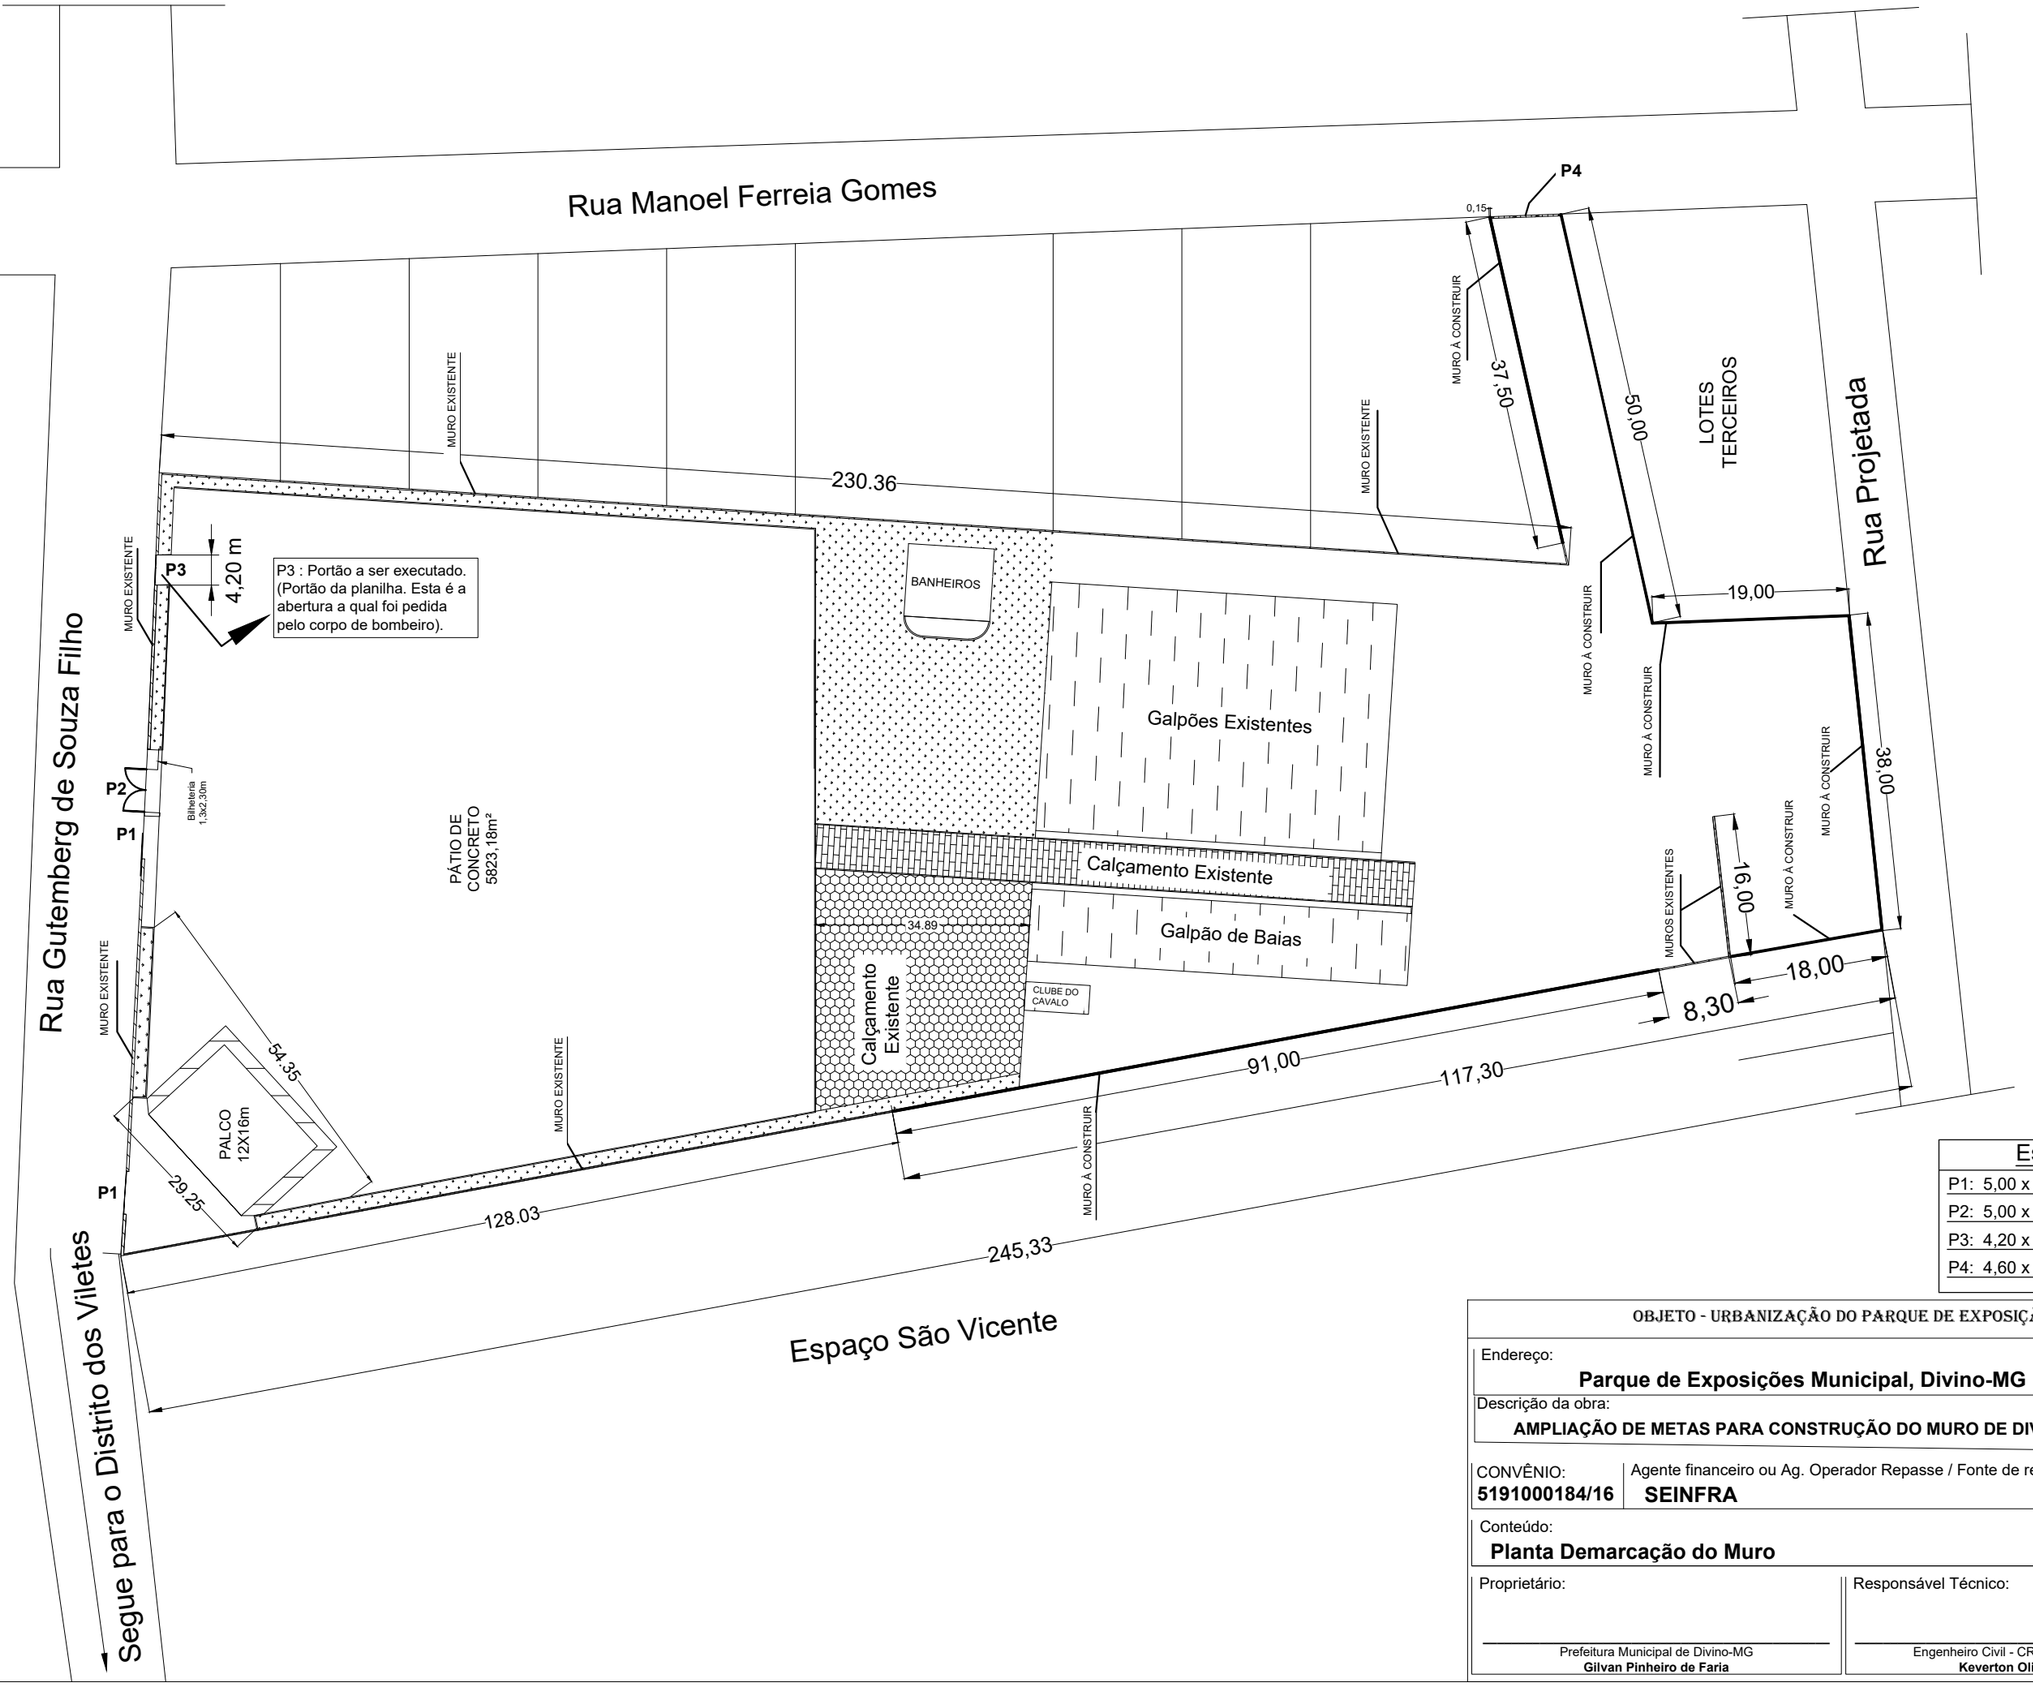

Esquadrias
P1: 5,00 x 3,00 (m) (existente)
P2: 5,00 x 3,00 (m) (existente)
P3: 4,20 x 3,00 (m) (a construir)
P4: 4,60 x 3,00 (m) (existente)

OBJETO - URBANIZAÇÃO DO PARQUE DE EXPOSIÇÃO

Endereço:
Parque de Exposições Municipal, Divino-MG

Descrição da obra:
AMPLIAÇÃO DE METAS PARA CONSTRUÇÃO DO MURO DE DIVISA.

Folha:
01 / 03

CONVÊNIO:
5191000184/16

Agente financeiro ou Ag. Operador Repasse / Fonte de recurso:
SEINFRA

S/ Escala

Conteúdo:
Planta Demarcação do Muro

Data:
16/09/2019

Proprietário:

Prefeitura Municipal de Divino-MG
Gilvan Pinheiro de Faria

Responsável Técnico:

Engenheiro Civil - CREA-MG: 224.062/D
Keverton Oliveira Silva