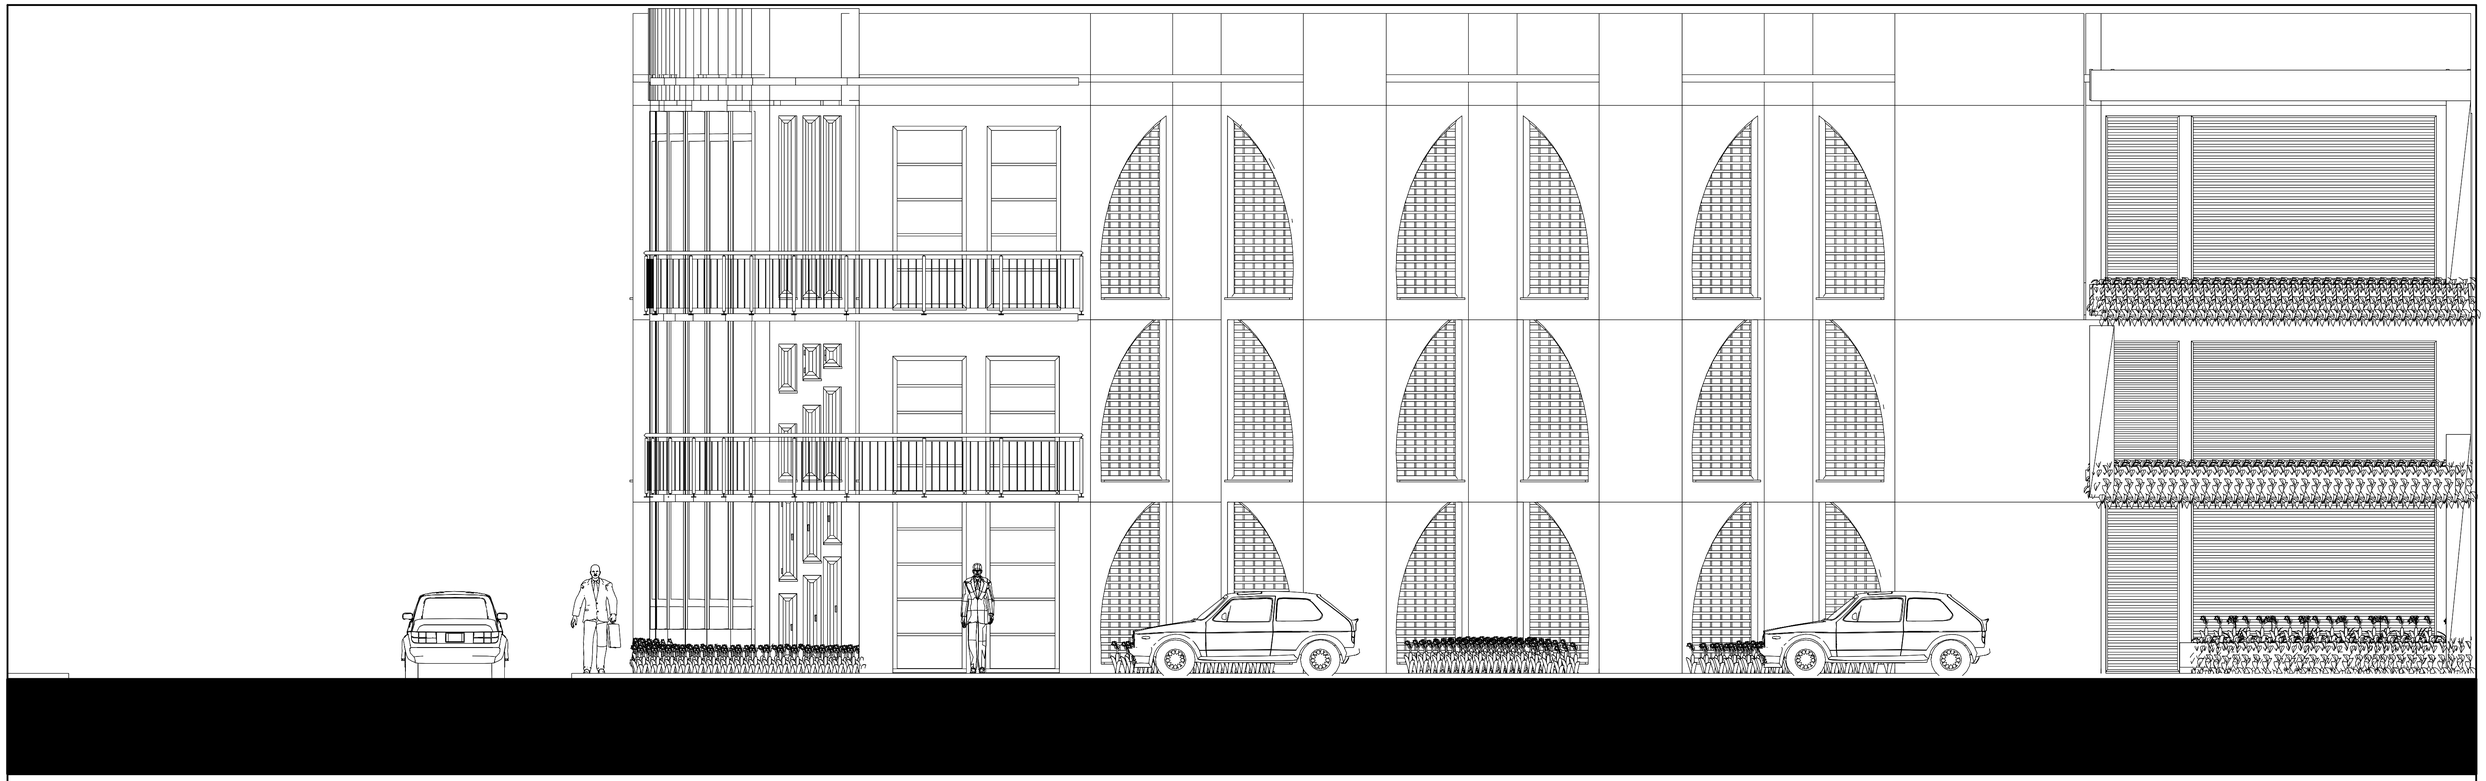

FACHADA LATERAL

ESCALA 1/100

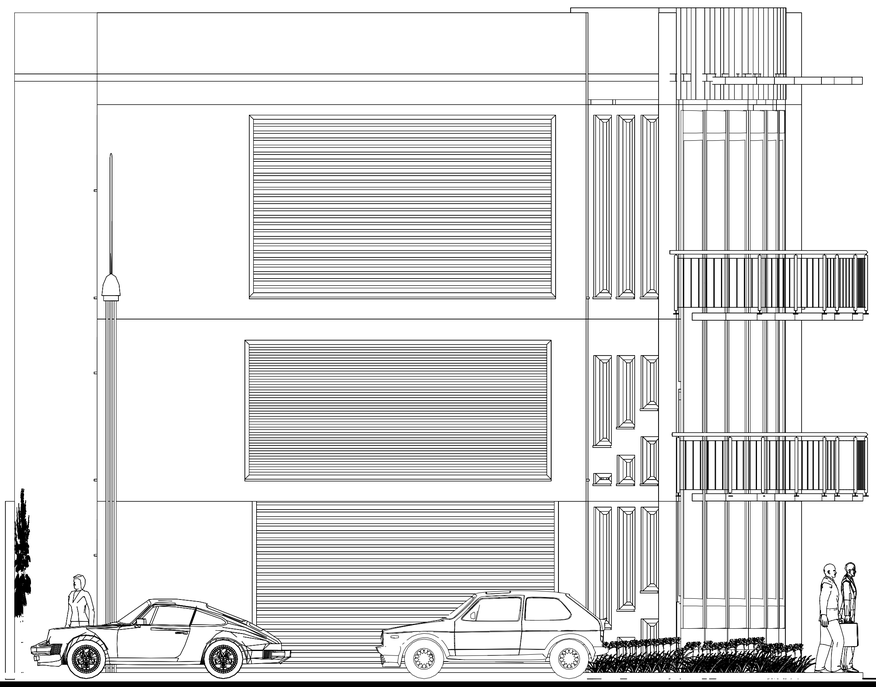

FACHADA FRONTAL

ESCALA 1/100

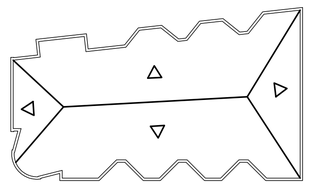

DIAGRAMA DE COBERTURA

ESCALA 1/500

0	21.01.2022	ARQ. CLÁUDIO	PROJETO BÁSICO
Nº.	DATA	RESPONSÁVEL	DESCRIÇÃO DA REVISÃO:

FASE:
PROJETO ARQUITETONICO

PROPRIETÁRIO:
PREFEITURA MUNICIPAL DE DIVINO MG

AUDITORIO/ TEATRO

ENDEREÇO:
RUA ATRATINO VITOR DE OLIVEIRA ESQUINA COM RUA ADRIANO CAMPOS PEREIRA

CNPJ
18.114.272/0001-88

ICTUS ARQUITETURA
(24) 99887-2300 klaesphuture@gmail.com

TITULO
CENTRODE REFERENCIA DE EDUCAÇÃO E CULTURA

AUTOR PROJETO ARQUITETÔNICO / RT:
CLÁUDIO DE MELO ROCHA
CAU/BR 81.196-3

DETALHAMENTO:
FACHADA FRONTAL E LATERAL ESQUERDA

VERSÃO:	DATA:	AUTOCAD:	FOLHA:
VERSAO 1	10/06/2022		04/10

ARQUIVO: BASE GERAL/ CIC DIVINO MG