



PLANTA BAIXA - SINALIZAÇÃO VIÁRIA

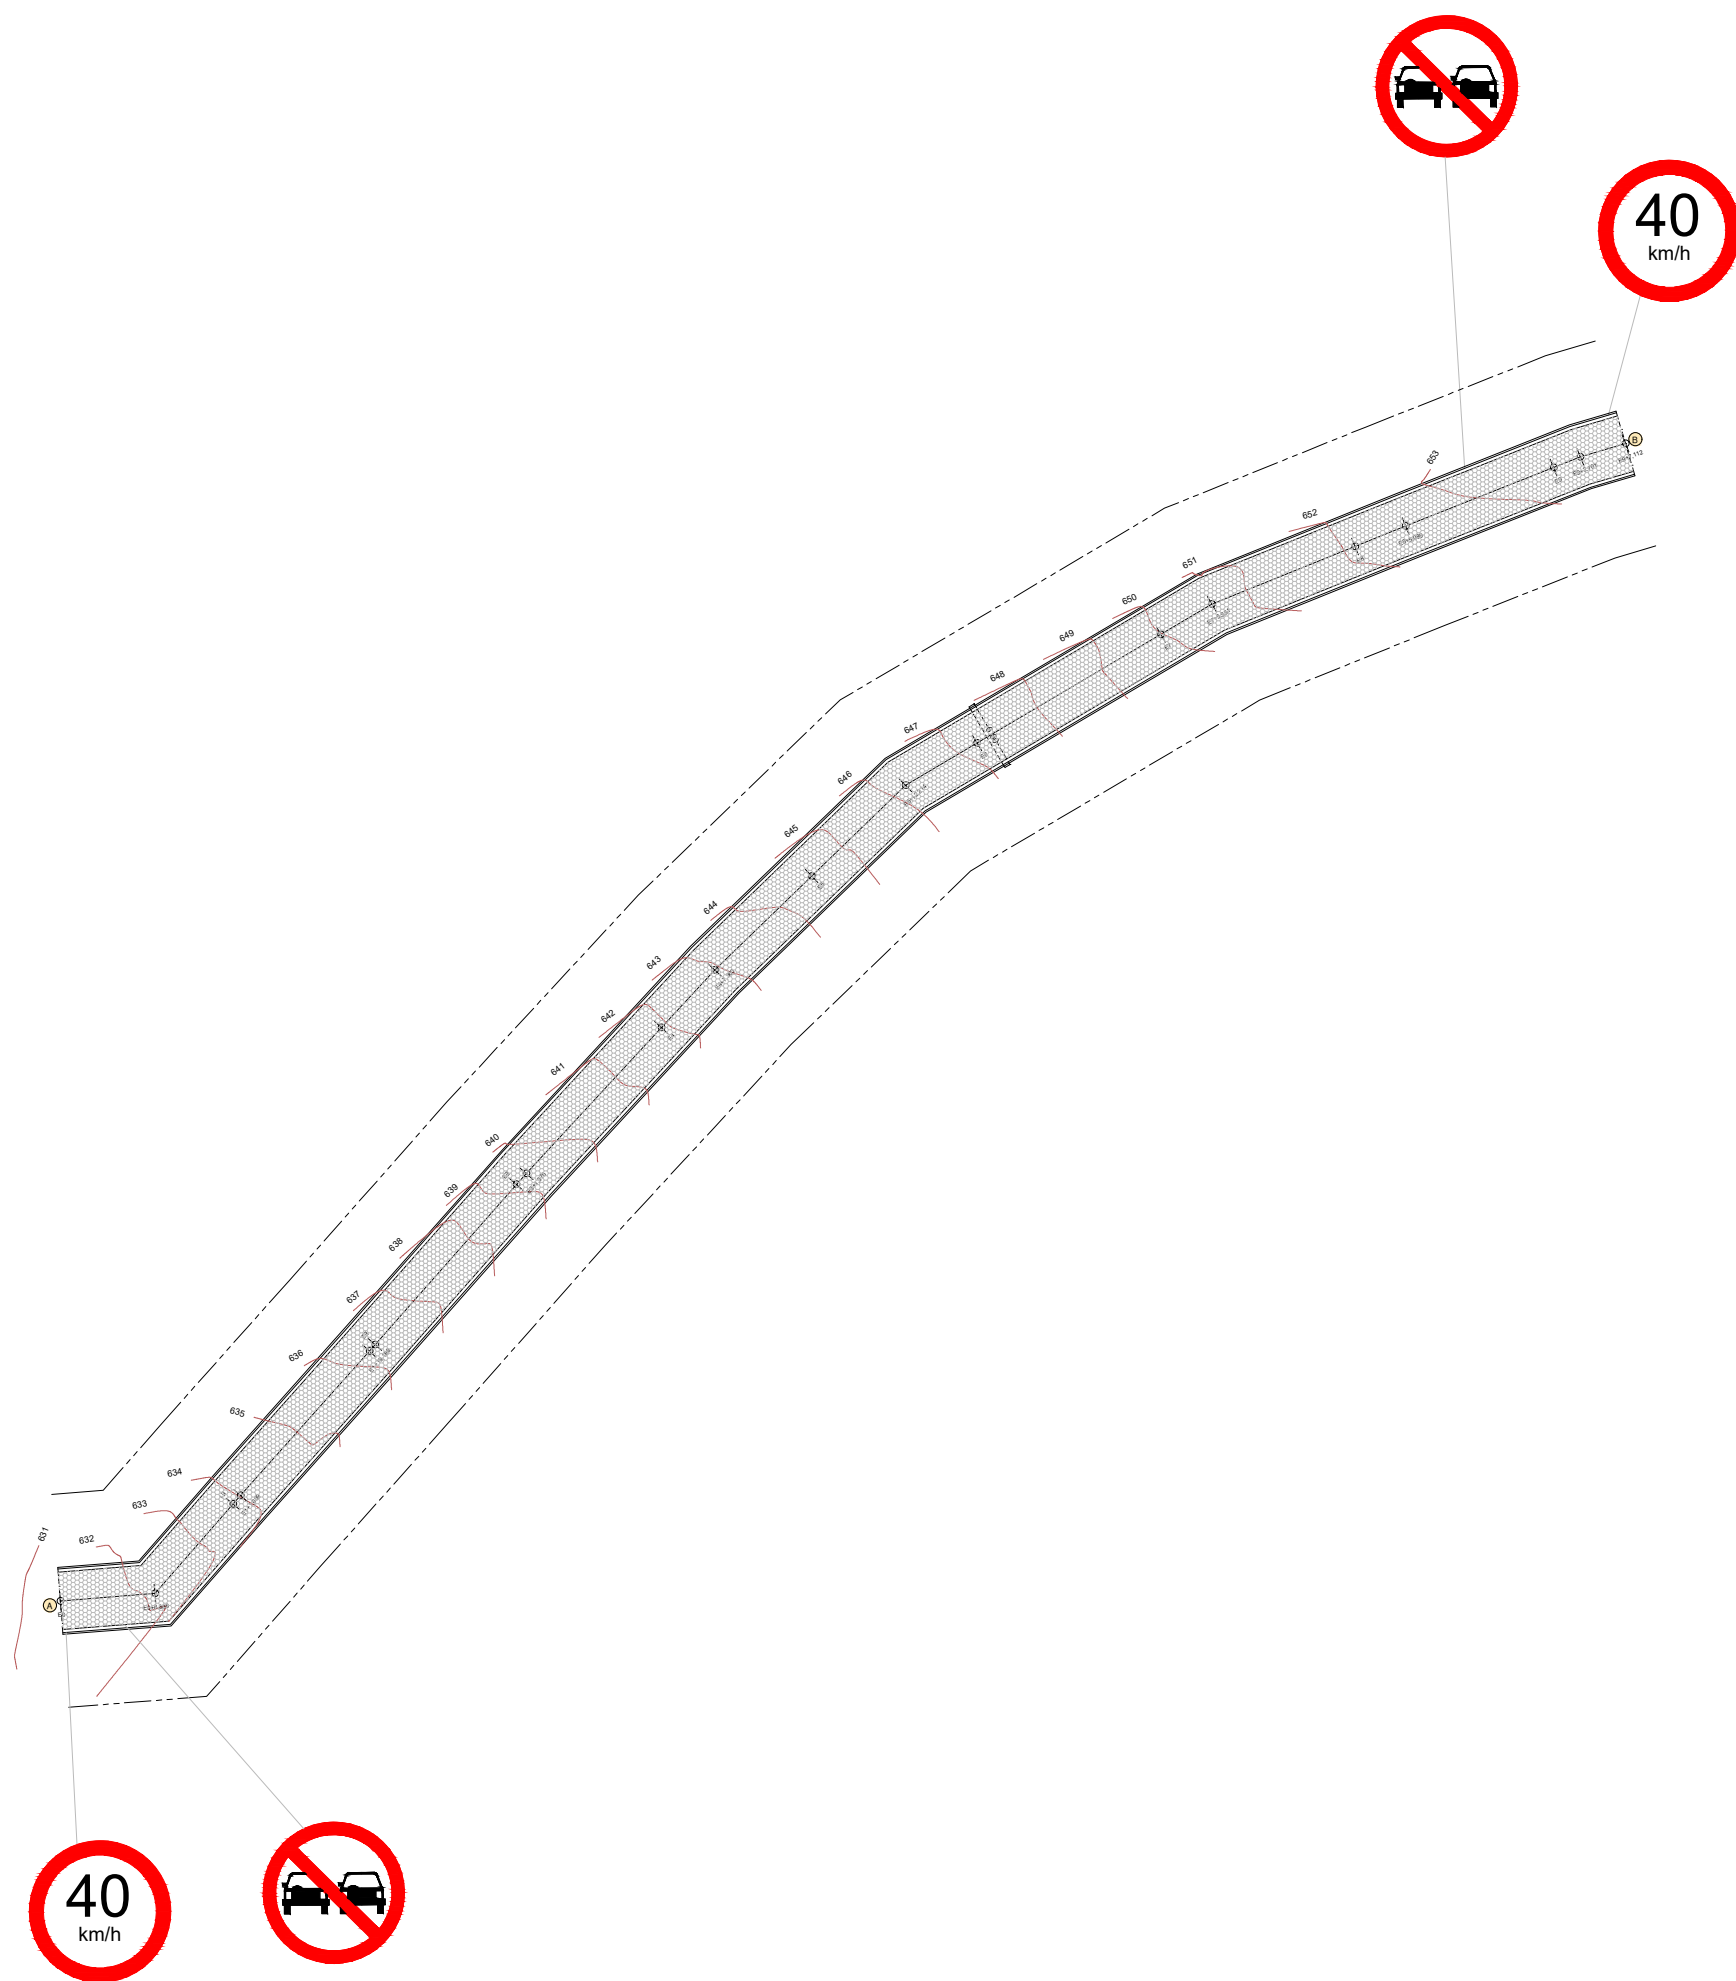

QUADRO RESUMO DE SINALIZAÇÃO			
PLACA	DESCRIÇÃO	QTDE.	
	R-19 - VELOCIDADE MÁXIMA PERMITIDA	1	E: 0 + 0.00m, l. direito; E: 9 + 60.00m, l. esq;
	R-7 - PROIBIDO ULTRAPASSAR	1	E: 0 + 10.0m, l. direito; E:8 + 12.0m, l. esq;

PLACAS DE REGULAMENTAÇÃO CIRCULARES

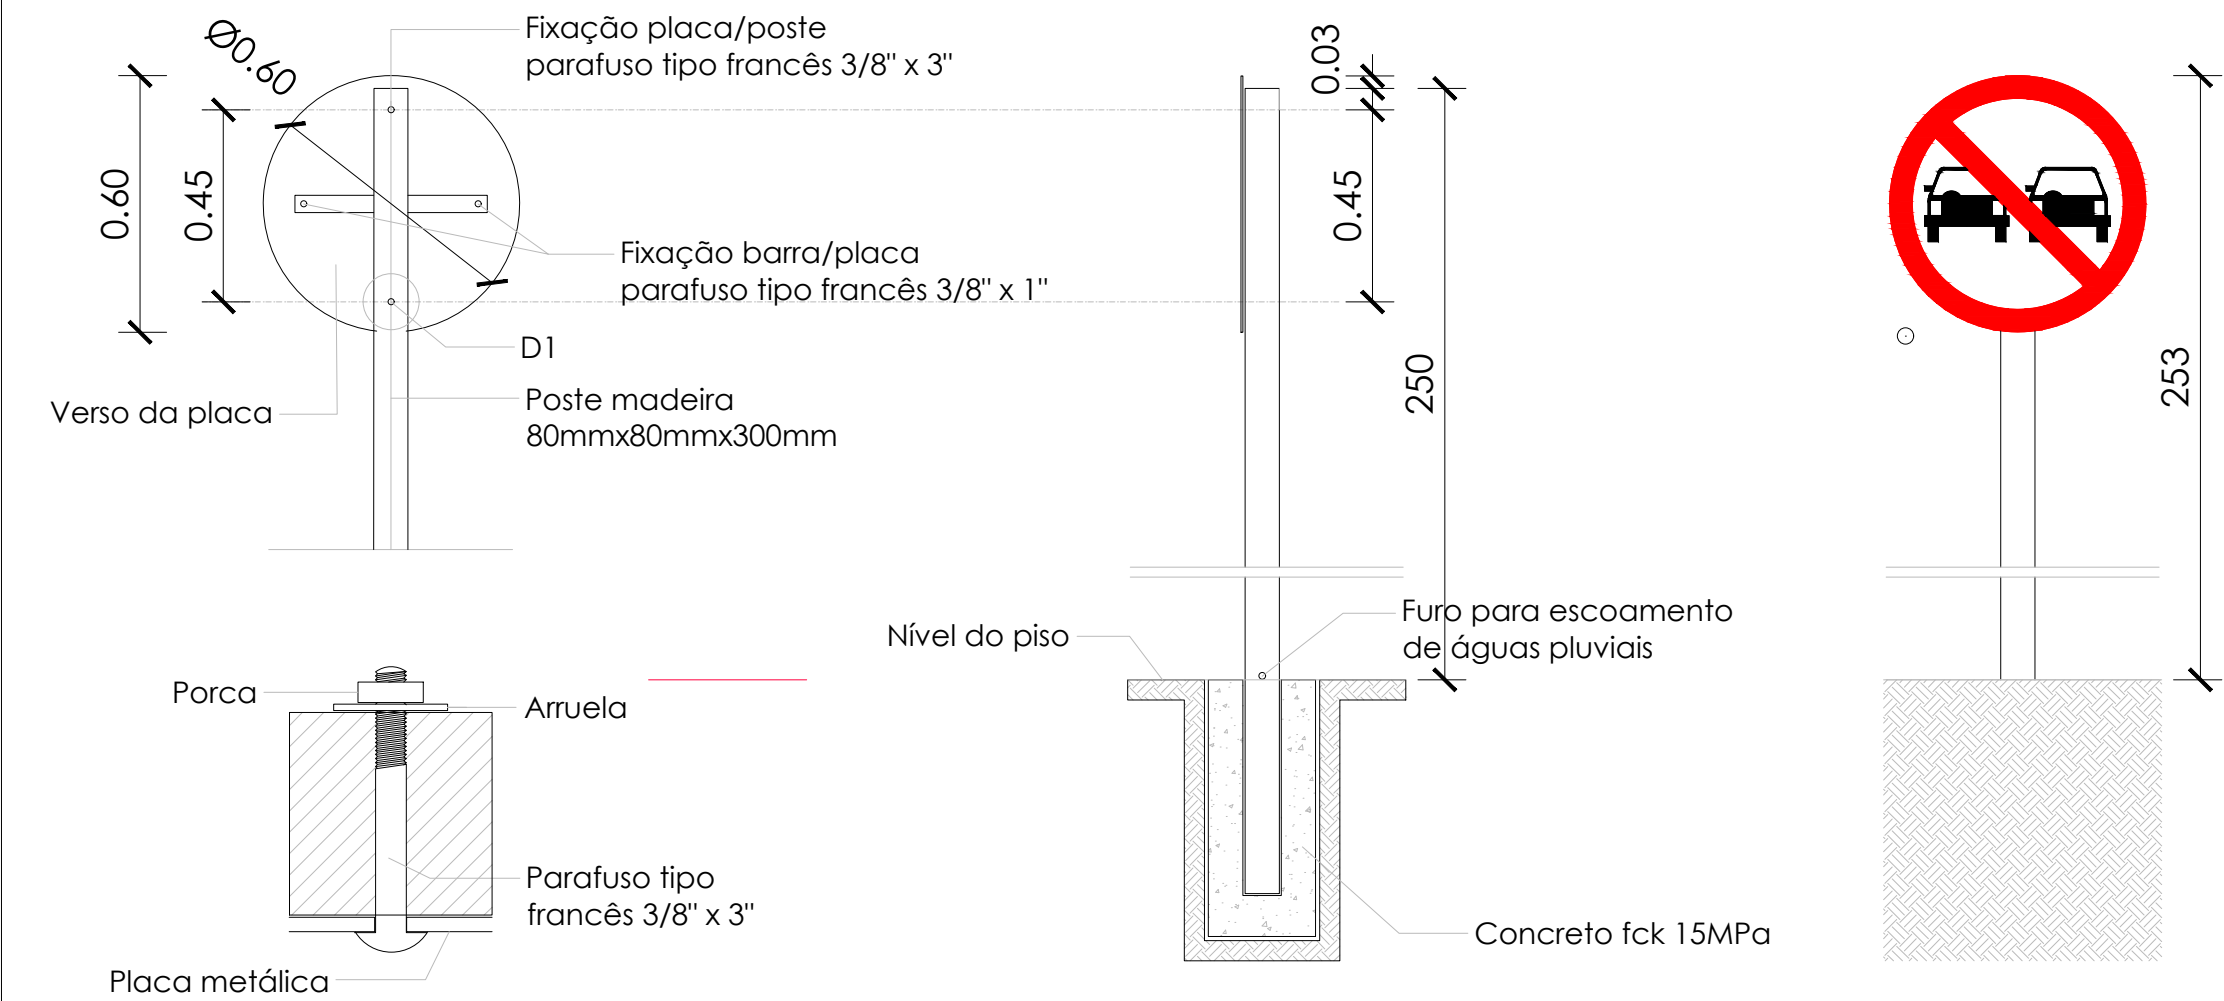

LOCALIZAÇÃO

LEGENDA	
	TRAVAMENTO DO PAVIMENTO - MFC-01
	CAIXA COM GRELHA
	DISSIPADOR DE ENERGIA - DEB 02
	DESCIDA D'ÁGUA - DAR II
	MEIO-FIO E SARJETA CONJUGADA
	CALÇAMENTO COM BLOCO SEXTAVADO
	FAIXA DE DOMÍNIO



PREFEITURA MUNICIPAL DE DIVINO

PROJETO PARA INFRAESTRUTURA

OBRA	EMPREENDIMENTO: PAVIMENTAÇÃO DE ESTRADAS VICINAIS
	OBJETO: PAVIMENTAÇÃO DE ESTRADAS VICINAIS NO MUNICÍPIO DE DIVINO
	LOCALIZAÇÃO: DIVERSAS ESTRADAS VICINAIS - DIVINO -MG
PROJETO	CONTEÚDO: PROJETO DE SINALIZAÇÃO VIÁRIA - PLANTA; - DETALHES E PERFIL; - DISPOSITIVOS DE SINALIZAÇÃO
	RESP. TÉCNICO:  <