





29/01/2024

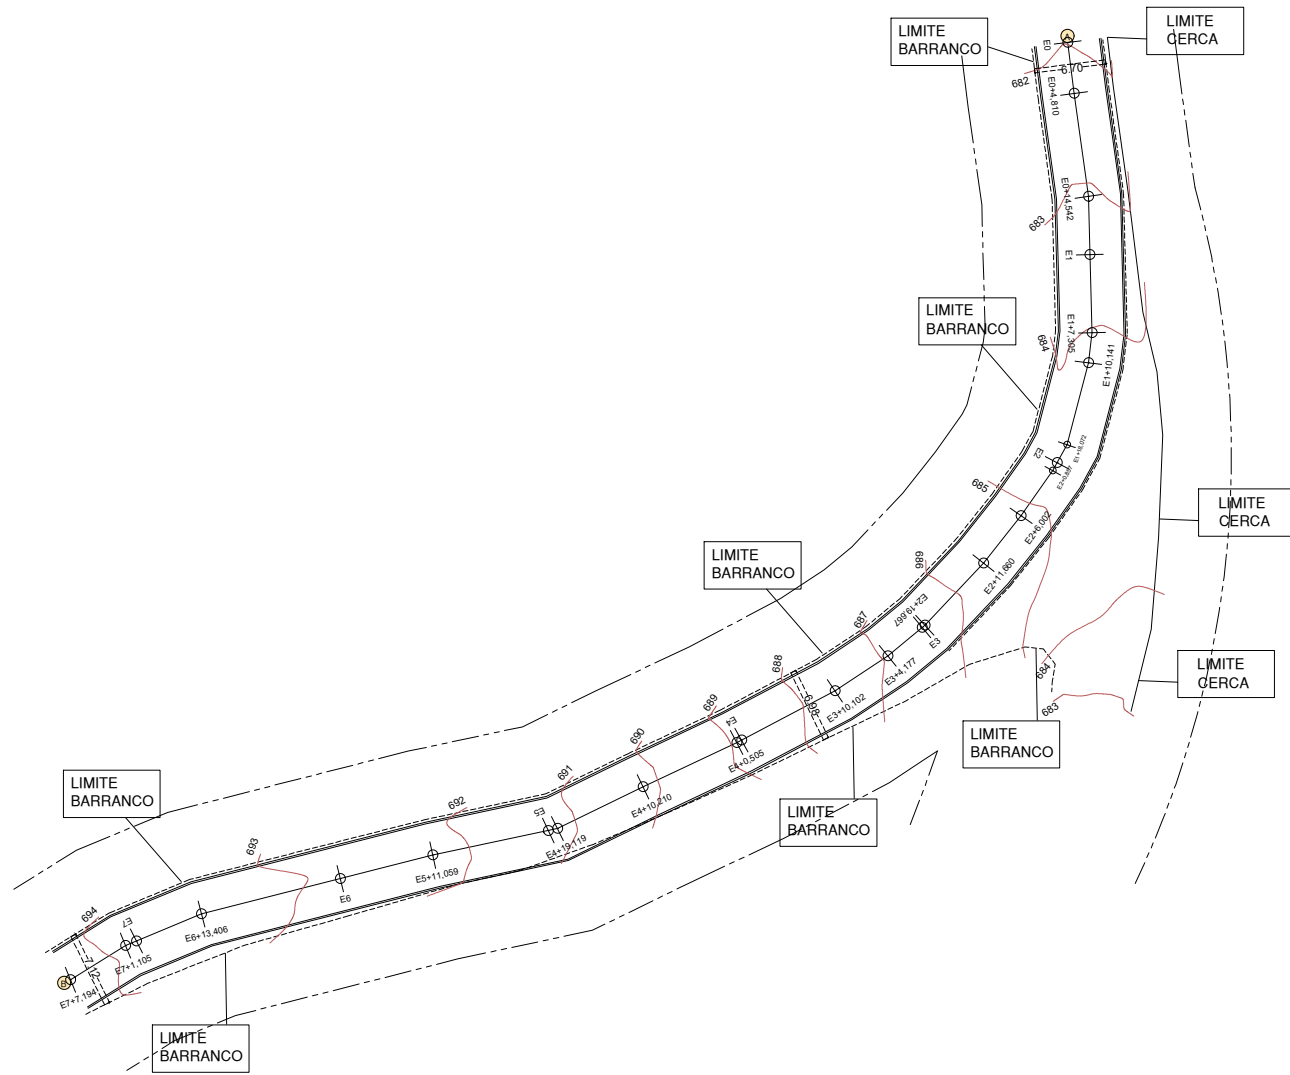

Perfil Longitudinal A ~B

| | Coord. Norte | Coord. Este | Latitude | Longitude |
|---|--------------|-------------|-----------------|----------------|
| | (m) | (m) | | |
| A | 7.712.717,40 | 795.609,97 | 20°39'41,823" S | 42°9'46,344" W |
| B | 7.712.629,62 | 795.516,57 | 20°39'44,728" S | 42°9'49,516" W |

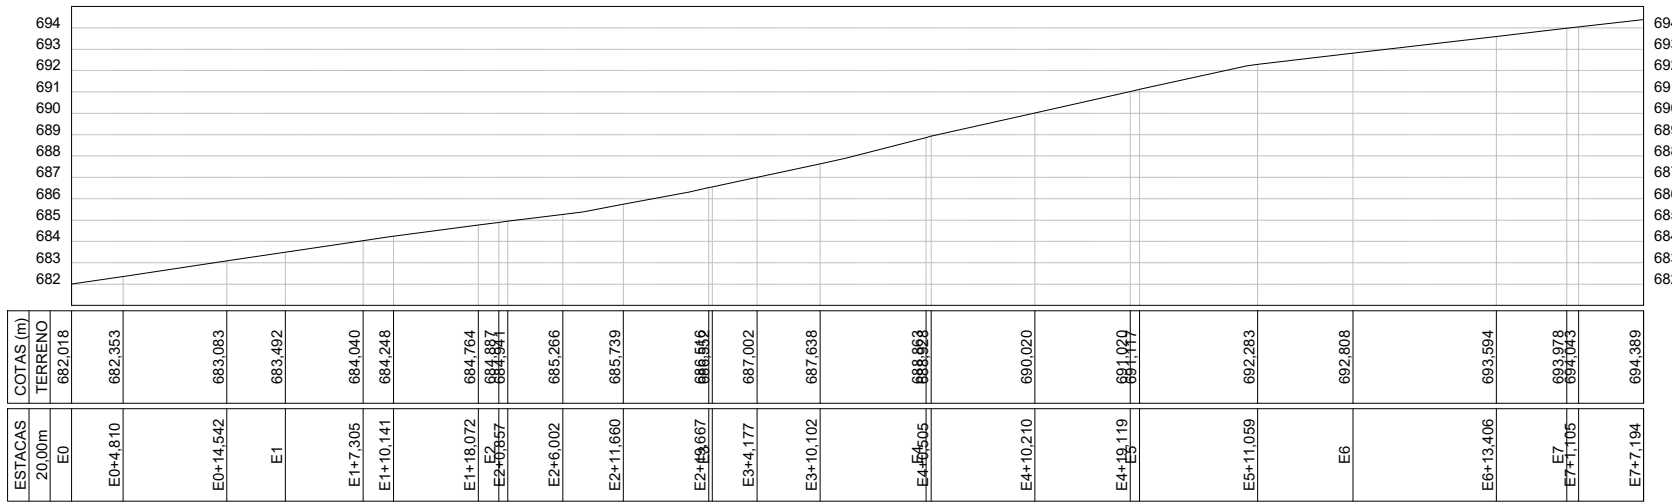

- DEMARCAÇÃO DA CONSTRUÇÃO DO MEIO FIO PARA EXECUÇÃO DA PAVIMENTAÇÃO
- DEMARCAÇÃO DO ESTRADA VICINAL EXISTENTE EM TERRA BATIDA
- DEMARCAÇÃO DA FAIXA DE DOMÍNIO PÚBLICO

PLANTA BAIXA DA ÁREA DE INTERVENÇÃO ESTRADA VICINAL EXISTENTE X DEMARCAÇÃO DA ÁREA DE INTERVENÇÃO

OBSERVAÇÃO:
01 - SAÍDAS DE DRENAGEM - P2 - (SEM INFRAESTRUTURA) IDENTIFICADAS EM LEVANTAMENTO TOPOGRÁFICO SERÃO TODAS IGNORADAS, POIS TODAS AS SAÍDAS DE ÁGUAS PLUVIAIS SERÃO EXECUTADAS DE ACORDO COM DNIT PARA PAVIMENTAÇÃO DE ESTRADAS VICINAIS, CONFORME DETALHES NO PROJETO DE DRENAGEM PLUVIAL.
02 - O PROJETO DE TERRAPLENAGEM NÃO FOI NECESSÁRIO A SUA APRESENTAÇÃO DEVIDO A VIA PÚBLICA JÁ SER CONSOLIDADA EM TERRA BATIDA, NECESSITANDO APENAS DE REGULARIZAÇÃO E COMPACTAÇÃO DO SUBLEITO, COM MOVIMENTAÇÃO DE TERRA INFERIOR A 20 CENTÍMETROS, NÃO APRESENTANDO AO LONGO DO TRECHO NECESSIDADE DE CORTE/ESCAVAÇÃO E ATERRO/REATERRO.

| | | | | | |
|------|-----------|------|------|--------|--------|
| REV. | DESCRIÇÃO | DATA | EXEC | VERIF. | APROV. |
| | | | | | |
| | | | | | |
| | | | | | |

PREFEITURA MUNICIPAL DE DIVINO

PROJETO PARA INFRAESTRUTURA

OBRA

EMPREENDIMENTO:
PAVIMENTAÇÃO DE ESTRADAS VICINAIS
OBJETO:
PAVIMENTAÇÃO DE ESTRADAS VICINAIS NO MUNICÍPIO DE DIVINO
LOCALIZAÇÃO:
DIVERSAS ESTRADAS VICINAIS - DIVINO -MG

PROJETO

CONTEÚDO:
PROJETO DA ÁREA DE INTERVENÇÃO
- PLANTA BAIXA;
- PERFIL LONGITUDINAL
RESP. TÉCNICO:
Ana Paula Rizzi Oliveira
Engª. Civil e de Seg. do Trabalho
CREA: 161.303/MG
PROPRIETÁRIO:
Prefeitura municipal de Divino
Mauri Ventura do Carmo
Prefeito Municipal
CONVÊNIO:
MINISTÉRIO DA INTEGRAÇÃO E DO DESENVOLVIMENTO REGIONAL
Nº DO CONVÊNIO: 1.093.700-33
Nº DA PROPOSTA: 959958/2024
ESCALA:
INDICADO
DATA:
12/02/2025
ART:
MG20253712851
FOLHA:
01/05