




29/01/2024

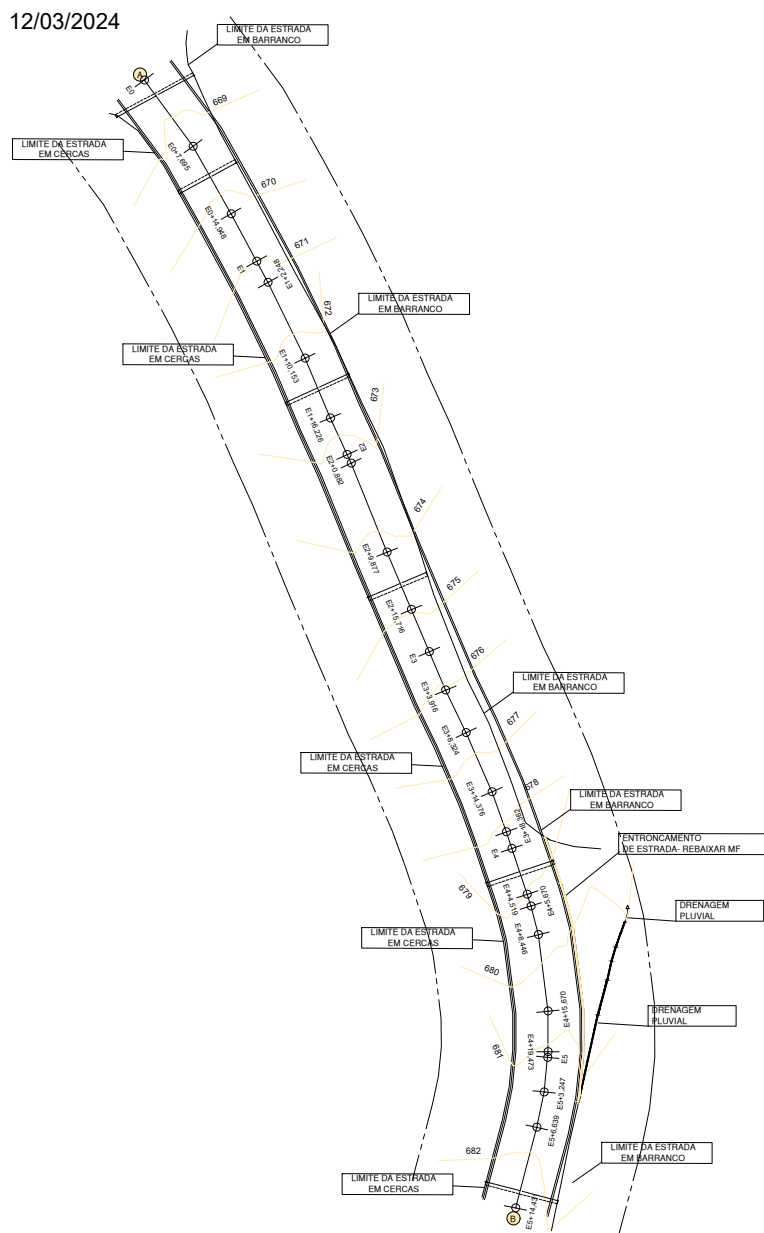


## PLANTA BAIXA DA ÁREA DE INTERVENÇÃO ESTRADA VICINAL EXISTENTE X DEMARCAÇÃO DA ÁREA DE INTERVENÇÃO

### OBSERVAÇÃO:

01 - SAÍDAS DE DRENAGEM - P2 - (SEM INFRAESTRUTURA) IDENTIFICADAS EM LEVANTAMENTO TOPOGRÁFICO SERÃO TODAS IGNORADAS, POIS TODAS AS SAÍDAS DE ÁGUAS PLUVIAIS SERÃO EXECUTADAS DE ACORDO COM DNIT PARA PAVIMENTAÇÃO DE ESTRADAS VICINAIS, CONFORME DETALHES NO PROJETO DE DRENAGEM PLUVIAL.  
02 - O PROJETO DE TERRAPLENAGEM NÃO FOI NECESSÁRIO A SUA APRESENTAÇÃO DEVIDO A VIA PÚBLICA JÁ SER CONSOLIDADA EM TERRA BATIDA, NECESSITANDO APENAS DE REGULARIZAÇÃO E COMPACTAÇÃO DO SUBLEITO, COM MOVIMENTAÇÃO DE TERRA INFERIOR A 20 CENTÍMETROS, NÃO APRESENTANDO AO LONGO DO TRECHO NECESSIDADE DE CORTE/ESCAVAÇÃO E ATERRO/REATERRO.

# Perfil Longitudinal A ~B

	Coord. Norte	Coord. Este	Latitude	Longitude
	(m)	(m)		
A	7.712.042,08	799.729,91	20°40'01,407" S	42°7'23,717" W
B	7.711.936,47	799.764,68	20°40'04,818" S	42°7'22,452" W

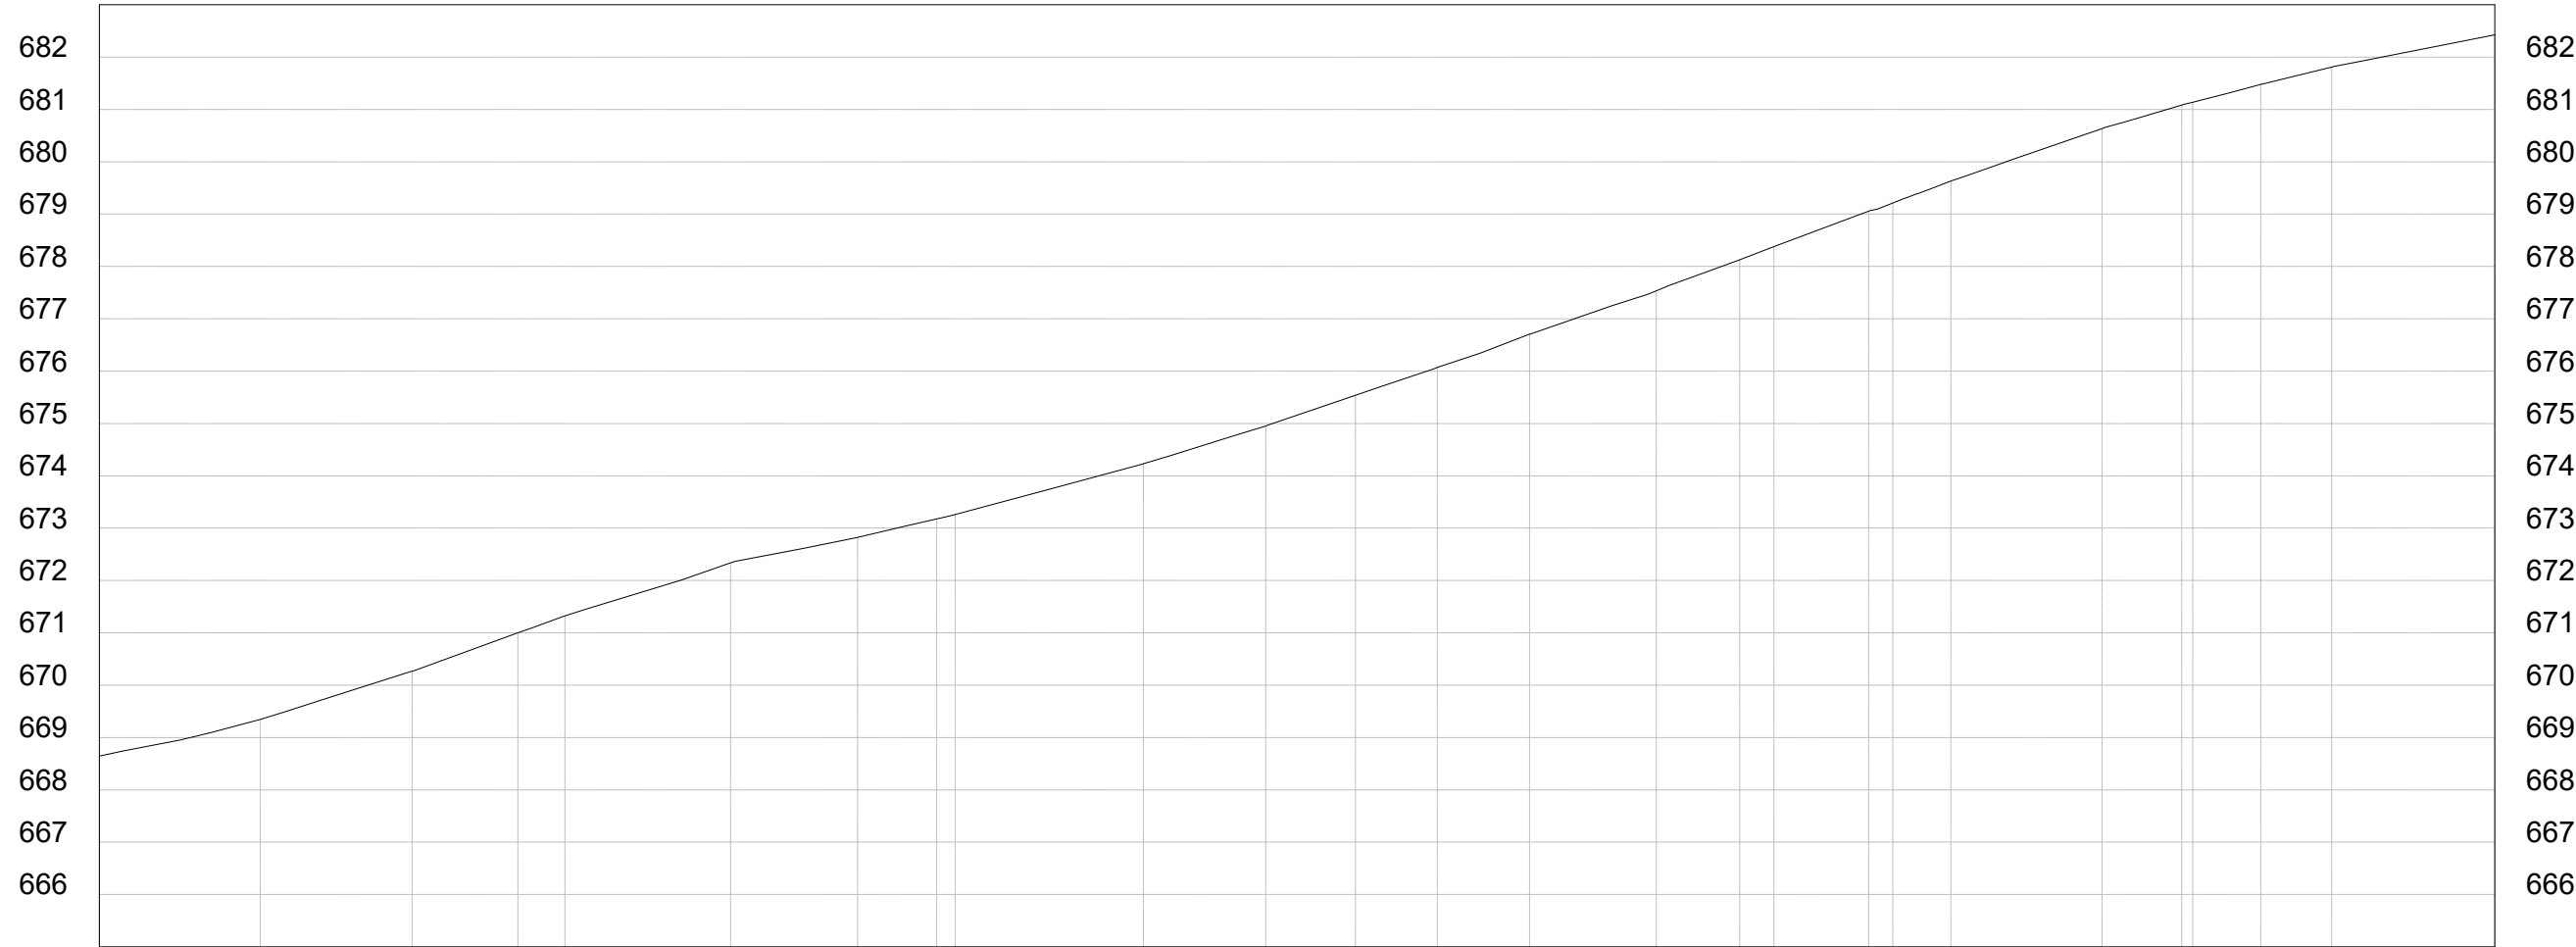

ESTACAS	COTAS (m)
20m	TERRENO
E0	668,644
E0+7,695	669,349
E0+14,948	670,267
E1	670,998
E1+2,248	671,323
E1+10,153	672,337
E1+16,226	672,822
E2	673,175
E2+0,882	673,261
E2+9,877	674,229
E2+15,716	674,951
E3	675,539
E3+3,916	676,069
E3+8,324	676,706
E3+14,376	677,536
E3+18,362	678,130
E4	678,381
E4+4,519	679,057
E4+5,870	679,212
E4+8,446	679,633
E4+15,670	680,635
E4+19,473	681,085
E5	681,138
E5+3,247	681,476
E5+6,639	681,809
E5+14,431	682,428

- DEMARCAÇÃO DA CONSTRUÇÃO DO MEIO FIO PARA EXECUÇÃO DA PAVIMENTAÇÃO
- DEMARCAÇÃO DO ESTRADA VICINAL EXISTENTE EM TERRA BATIDA
- DEMARCAÇÃO DA FAIXA DE DOMÍNIO PÚBLICO



PREFEITURA MUNICIPAL DE DIVINO

## PROJETO PARA INFRAESTRUTURA

EMPREENDIMENTO:  
PAVIMENTAÇÃO DE ESTRADAS VICINAIS

OBJETO:  
PAVIMENTAÇÃO DE ESTRADAS VICINAIS NO MUNICÍPIO DE DIVINO

LOCALIZAÇÃO:  
DIVERSAS ESTRADAS VICINAIS - DIVINO -MG

CONTEÚDO:  
PROJETO DA ÁREA DE INTERVENÇÃO  
- PLANTA BAIXA;  
- PERFIL LONGITUDINAL

RESP. TÉCNICO:	PROPRIETÁRIO:
Ana Paula Rizzi Oliveira Engª. Civil e de Seg. do Trabalho CREA: 161.303/MG	Prefeitura municipal de Divino Mauri Ventura do Carmo Prefeito Municipal
CONVÊNIO: MINISTÉRIO DA INTEGRAÇÃO E DO DESENVOLVIMENTO REGIONAL Nº DO CONVÊNIO: 1.093.700-33 Nº DA PROPOSTA: 959958/2024	ESCALA: INDICADO DATA: 12/02/2025 ART: MG20253712851
FOLHA: 01/05	