

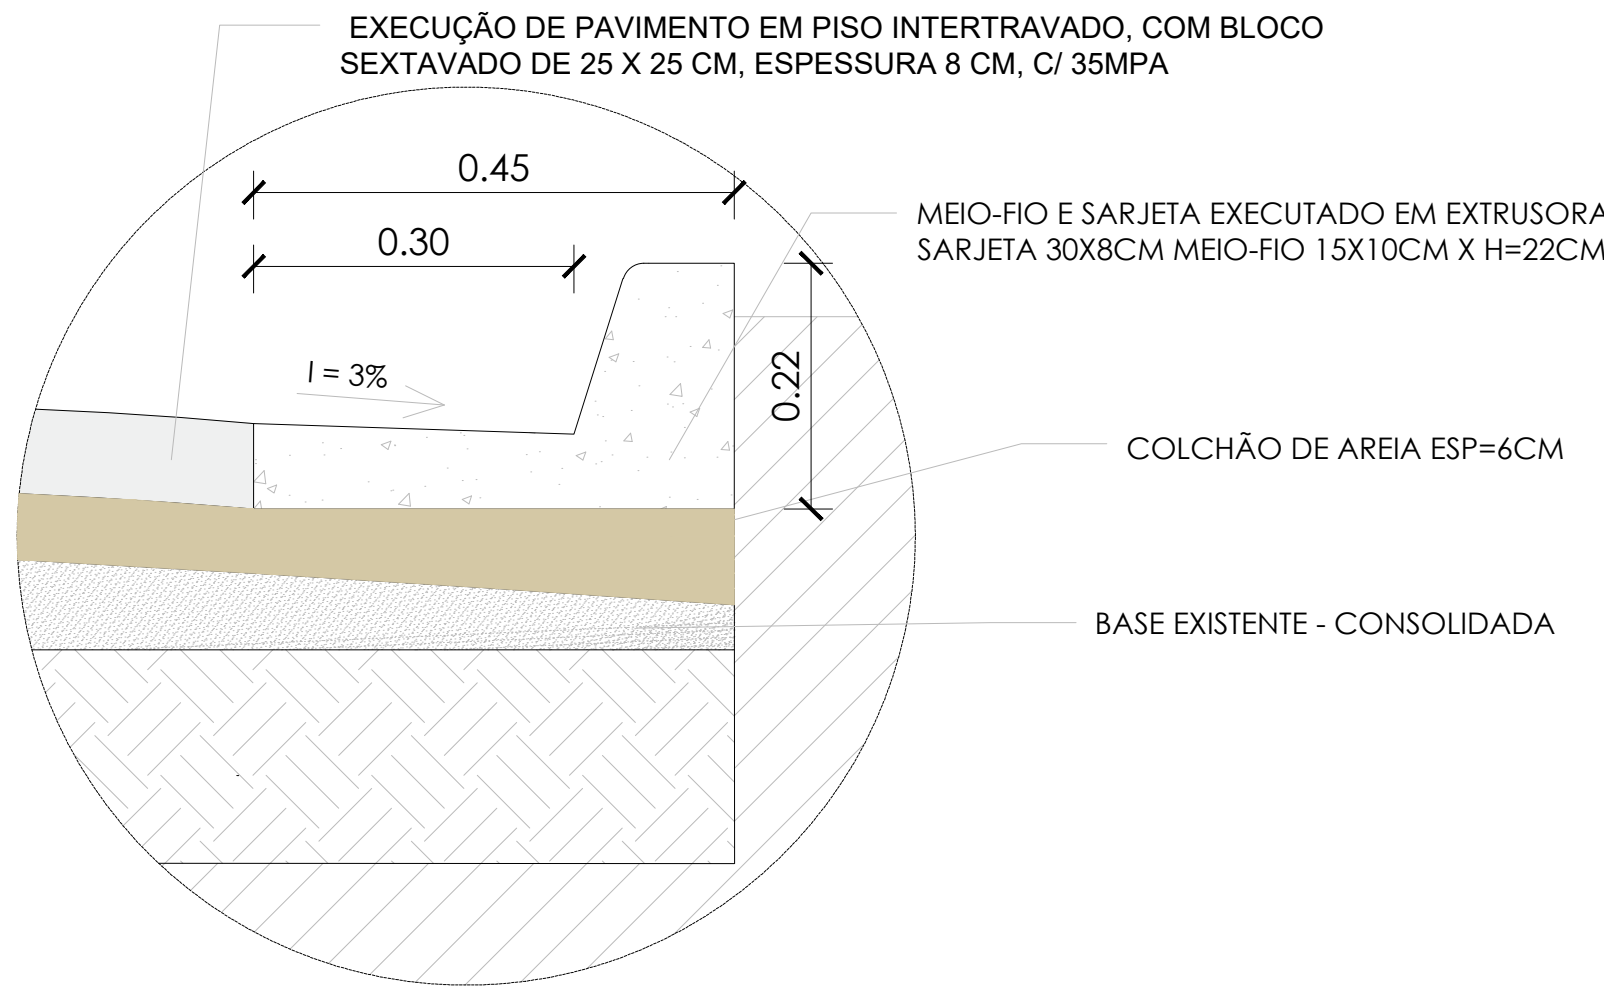


PLANTA BAIXA - PAVIMENTAÇÃO

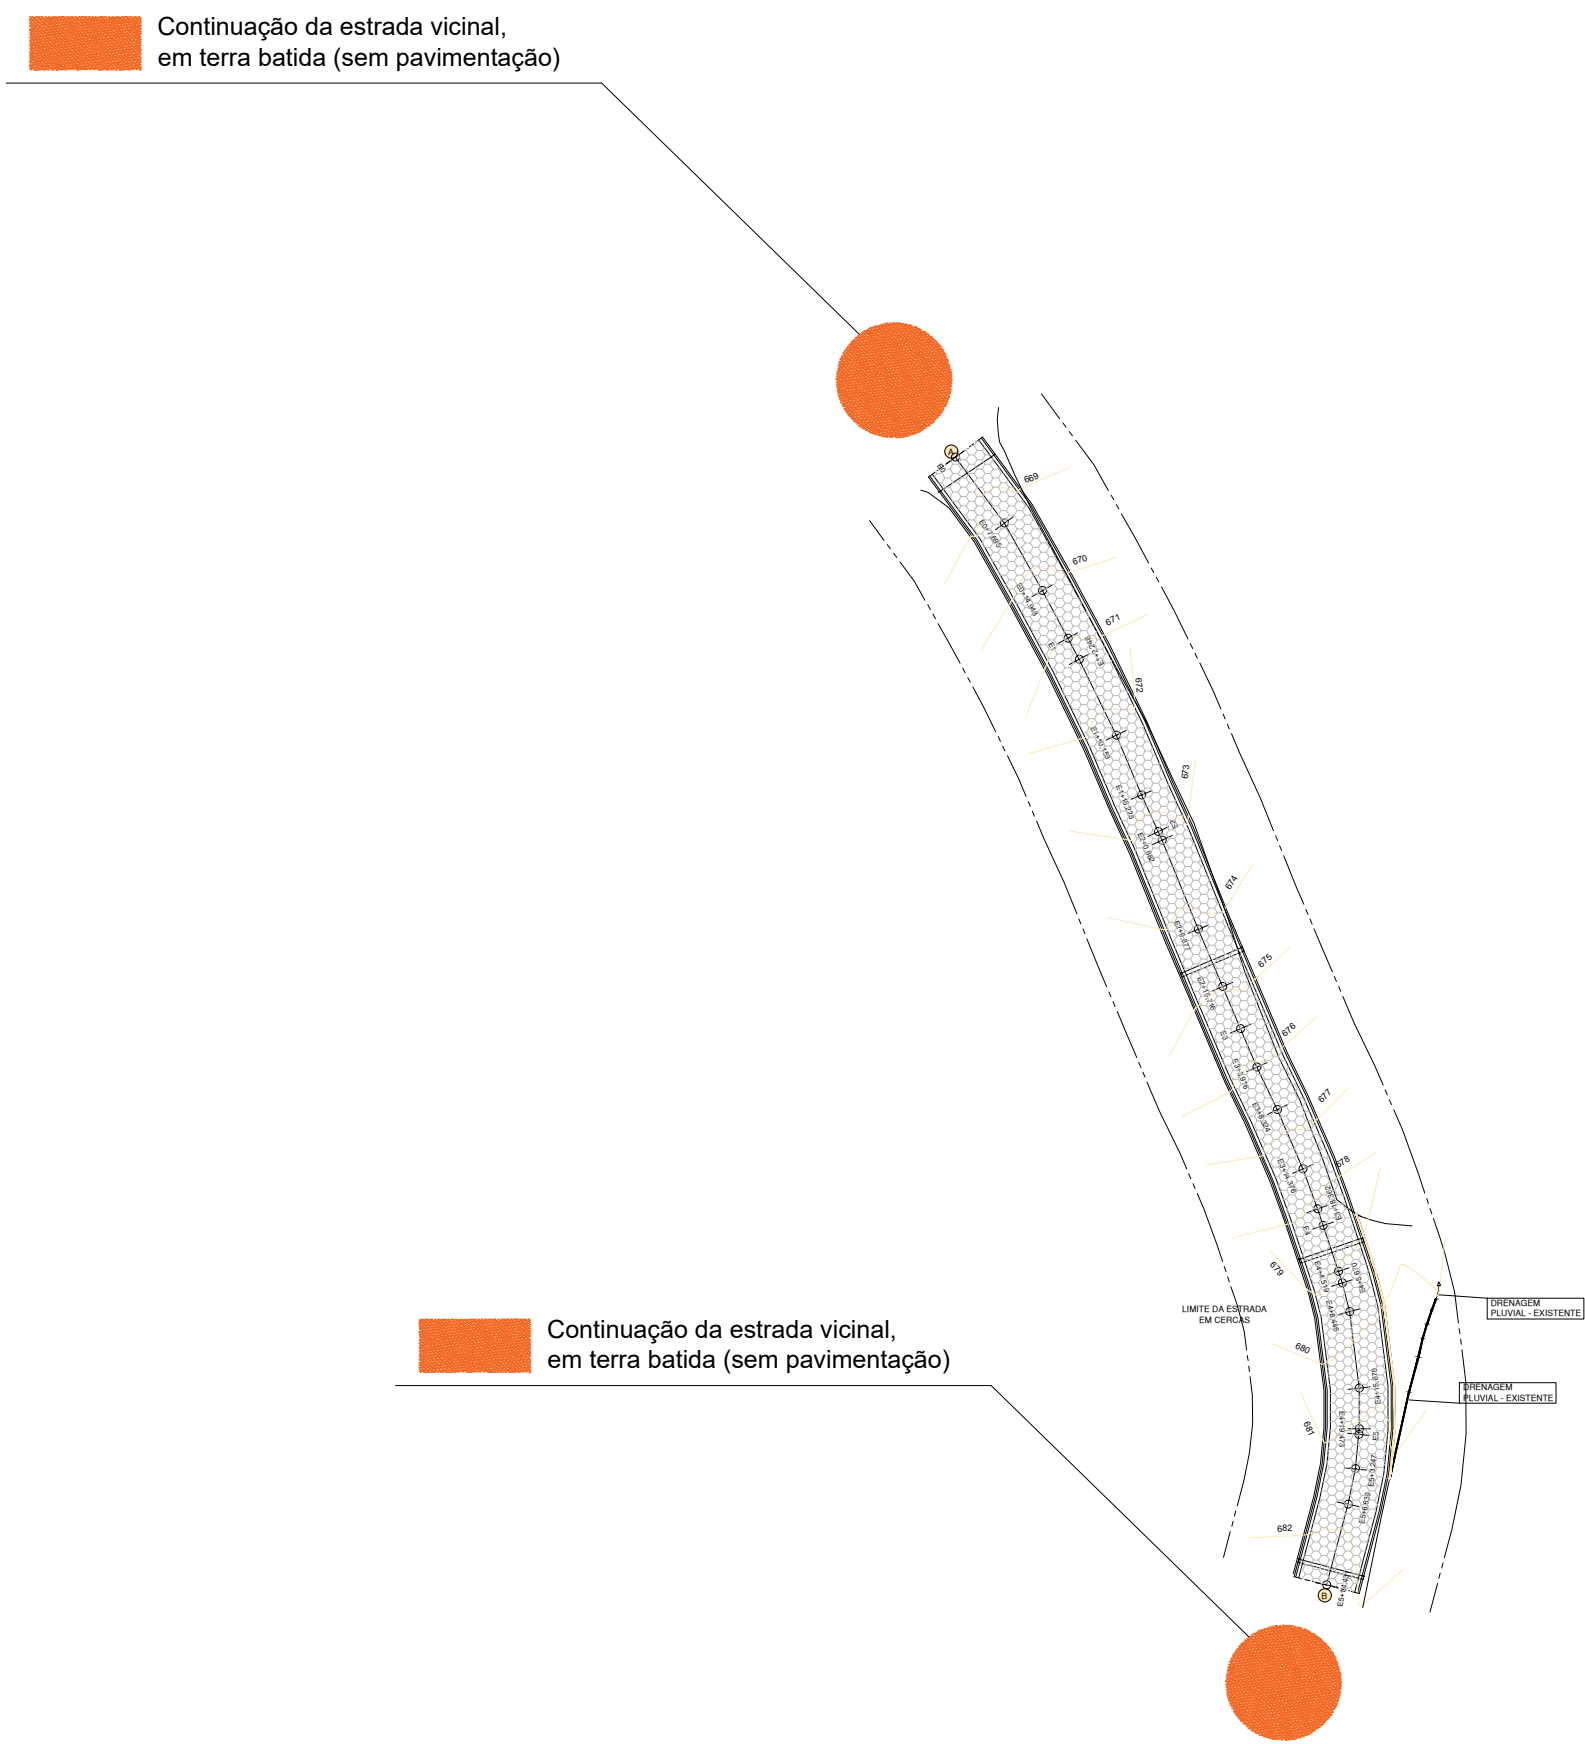

DETALHE 01 - MEIO-FIO E SARJETA

ESC.: 1/10

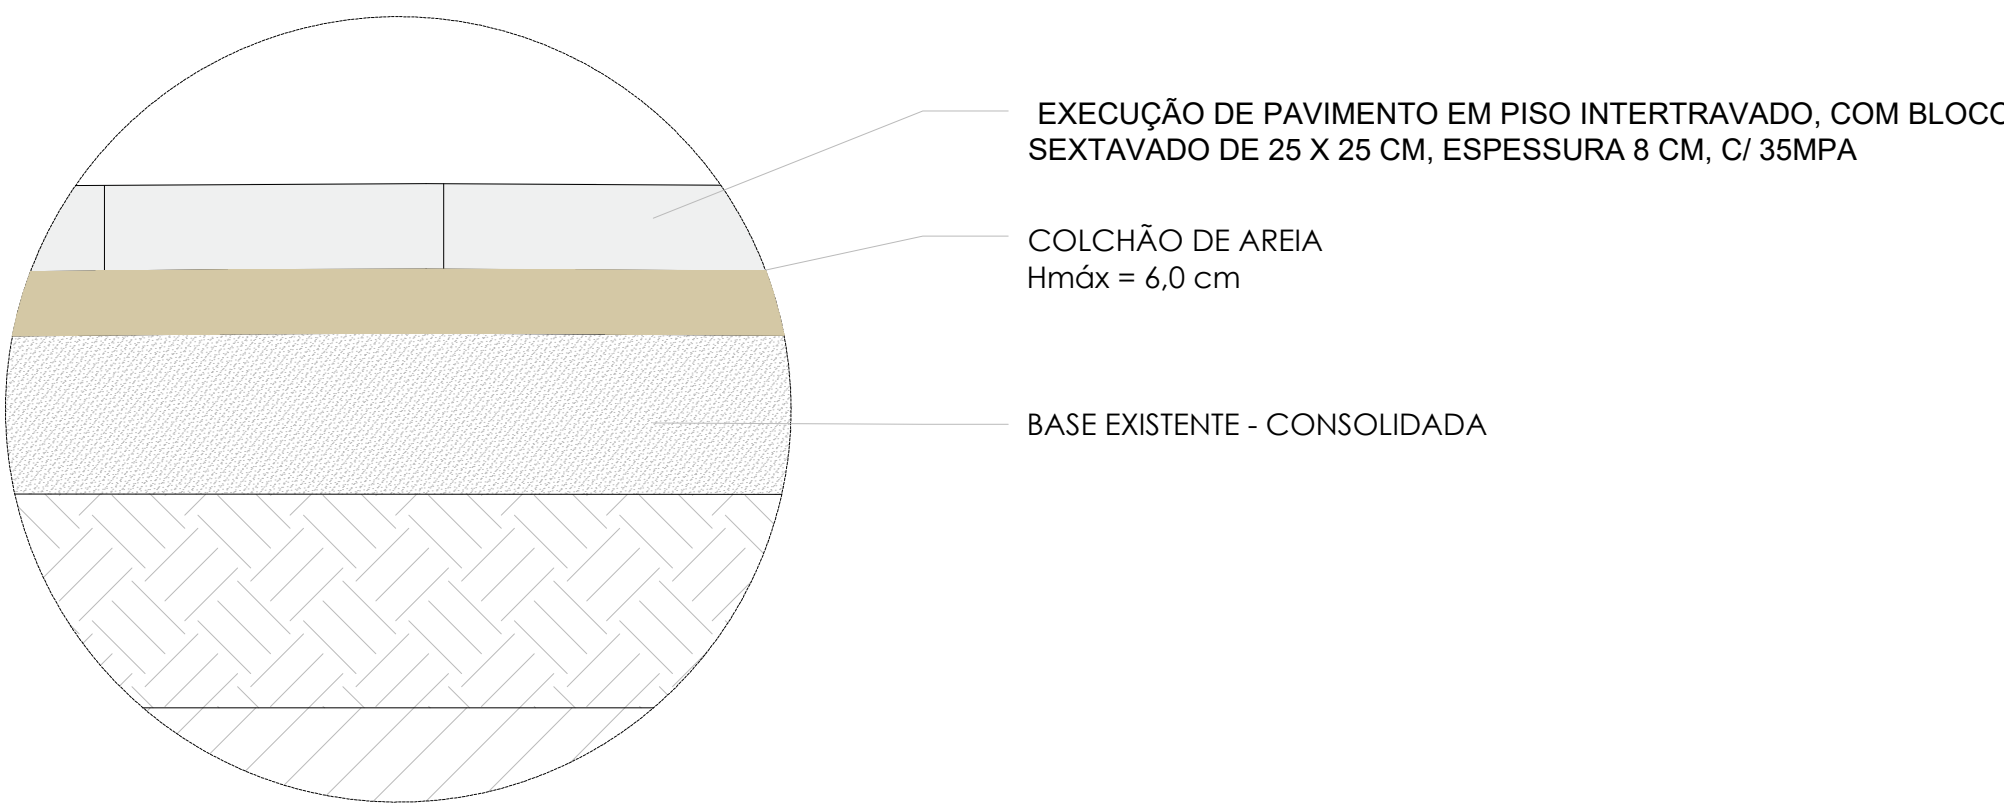

DETALHE 02 - CORTE CAMADAS

ESC.: 1/10

LEGENDA	
	TRAVAMENTO DO PAVIMENTO - MFC-01
	CAIXA COM GRELHA
	DISSIPADOR DE ENERGIA - DEB 02
	DESCIDA D'ÁGUA - DAR II
	MEIO-FIO E SARJETA CONJUGADA
	CALÇAMENTO COM BLOCO SEXTAVADO
	FAIXA DE DOMÍNIO



PREFEITURA MUNICIPAL DE DIVINO

PROJETO PARA INFRAESTRUTURA

OBRA	EMPREENDIMENTO:
	PAVIMENTAÇÃO DE ESTRADAS VICINAIS
	OBJETO:
	PAVIMENTAÇÃO DE ESTRADAS VICINAIS NO MUNICÍPIO DE DIVINO
LOCALIZAÇÃO:	DIVERSAS ESTRADAS VICINAIS - DIVINO -MG

PROJETO	CONTEÚDO:		
	PROJETO DE PAVIMENTAÇÃO		
	- PLANTA;		
	- DETALHES;		
	- SEÇÃO TRANSVERSAL		
	RESP. TÉCNICO:	PROPRIETÁRIO:	
	<div>_____</div> <div>Ana Paula Rizzi Oliveira Eng^a. Civil e de Seg. do Trabalho CREA: 161.303/MG</div>	<div>_____</div> <div>Prefeitura municipal de Divino Mauri Ventura do Carmo Prefeito Municipal</div>	
	CONVÊNIO:	ESCALA:	FOLHA:
	MINISTÉRIO DA INTEGRAÇÃO E DO DESENVOLVIMENTO REGIONAL Nº DO CONVÊNIO: 1.093.700-33 Nº DA PROPOSTA: 959958/2024	INDICADO	03/05
		DATA:	
		ART:	
		MG20253712851	