



PLANTA BAIXA - SINALIZAÇÃO VIÁRIA

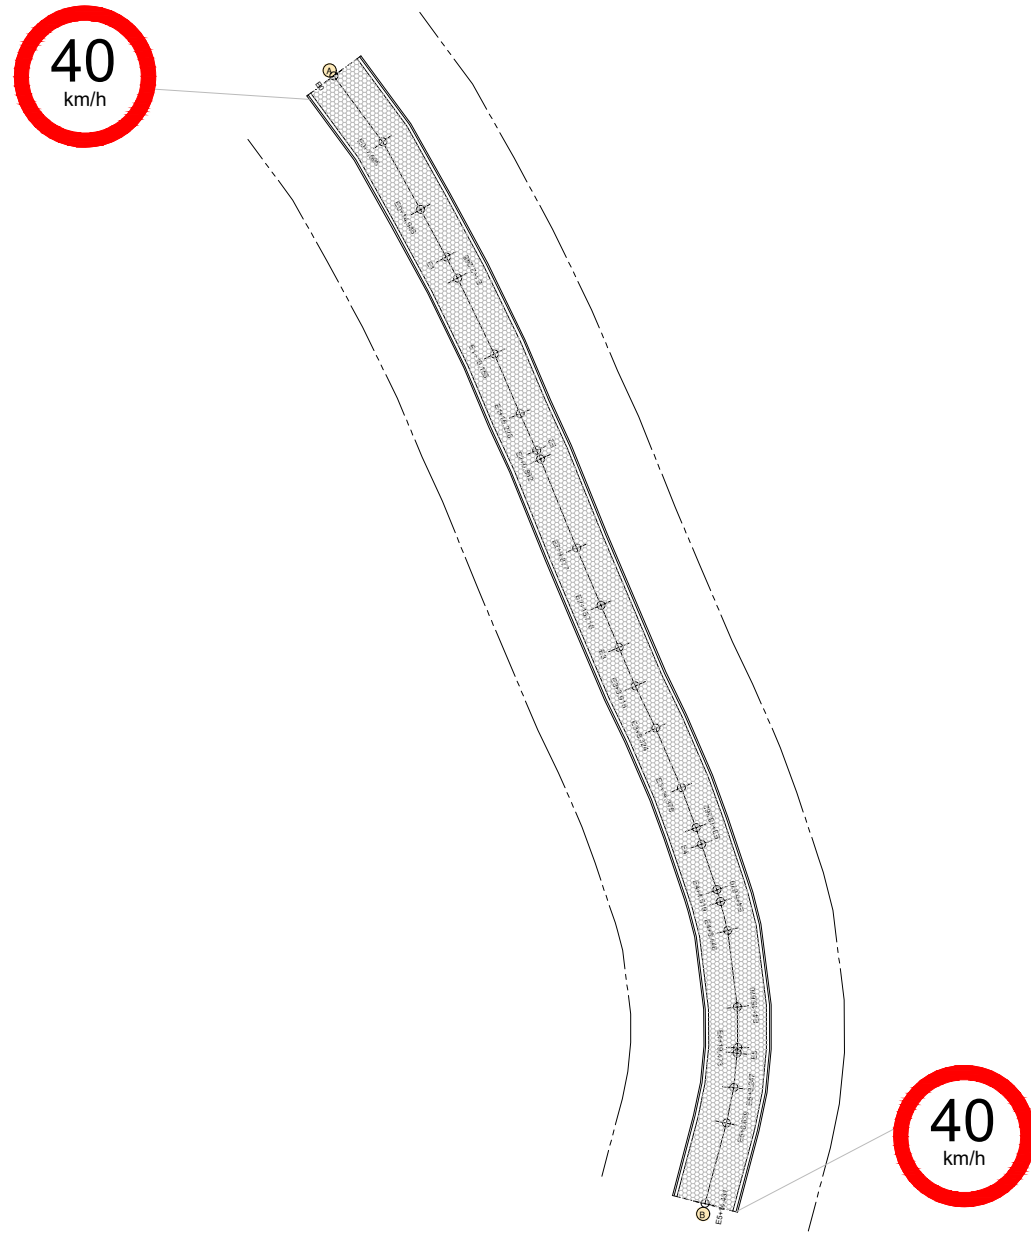

QUADRO RESUMO DE SINALIZAÇÃO			
PLACA	DESCRIÇÃO	QTDE.	
40	R-19 - VELOCIDADE MÁXIMA PERMITIDA	2	E5+14,431, l. direito; E0+1,5 l. esq

PLACAS DE REGULAMENTAÇÃO CIRCULARES

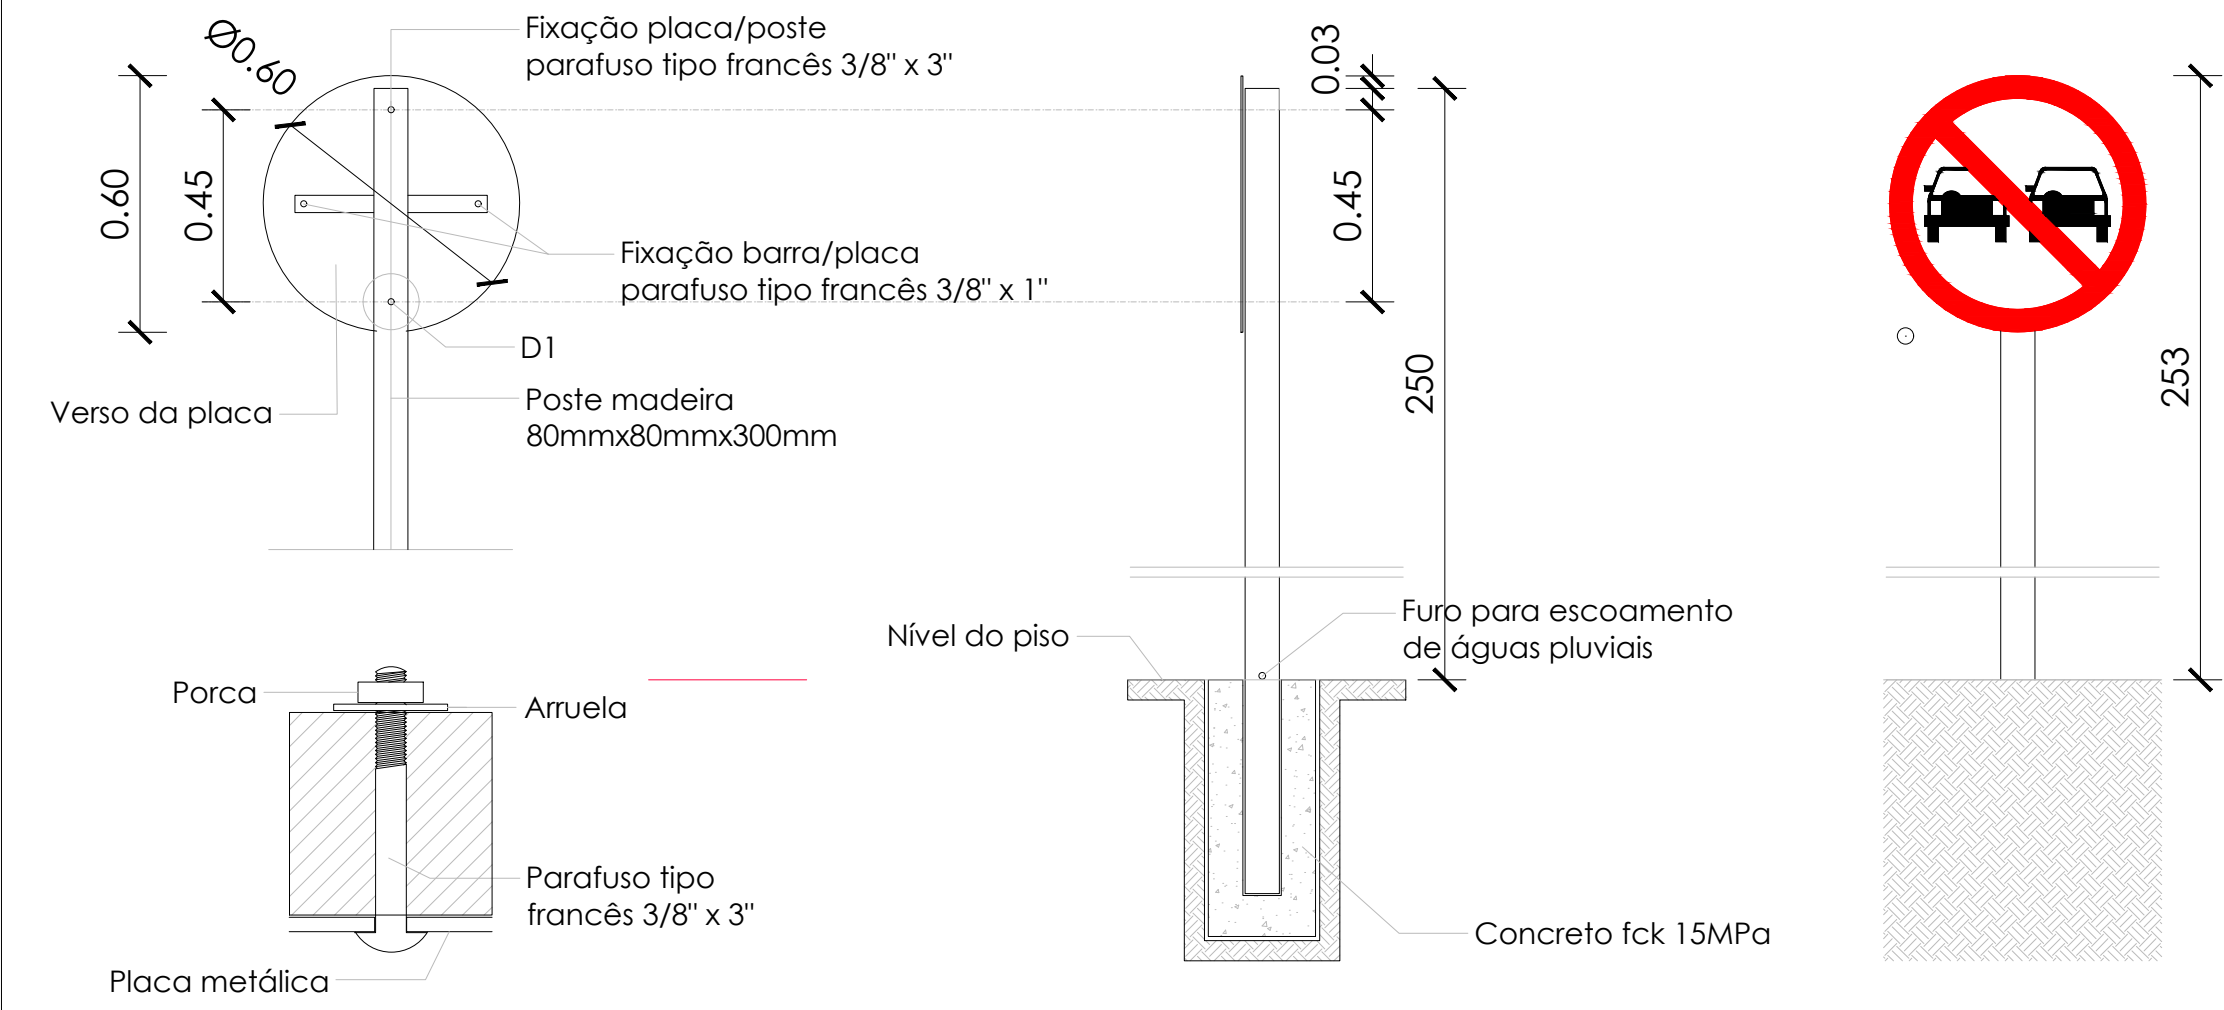

LOCALIZAÇÃO

LEGENDA	
	TRAVAMENTO DO PAVIMENTO - MFC-01
	CAIXA COM GRELHA
	DISSIPADOR DE ENERGIA - DEB 02
	DESCIDA D'ÁGUA - DAR II
	MEIO-FIO E SARJETA CONJUGADA
	CALÇAMENTO COM BLOCO SEXTAVADO
	FAIXA DE DOMÍNIO



PREFEITURA MUNICIPAL DE DIVINO

PROJETO PARA INFRAESTRUTURA

OBRA	EMPREENDIMENTO: PAVIMENTAÇÃO DE ESTRADAS VICINAIS		
	OBJETO: PAVIMENTAÇÃO DE ESTRADAS VICINAIS NO MUNICÍPIO DE DIVINO		
	LOCALIZAÇÃO: DIVERSAS ESTRADAS VICINAIS - DIVINO -MG		
PROJETO	CONTEÚDO: PROJETO DE SINALIZAÇÃO VIÁRIA - PLANTA; - DETALHES E PERFIL; - DISPOSITIVOS DE SINALIZAÇÃO		
	RESP. TÉCNICO:	PROPRIETÁRIO:	
	<div>Ana Paula Rizzi Oliveira Engª. Civil e de Seg. do Trabalho CREA: 161.303/MG</div>	<div>Prefeitura municipal de Divino Mauri Ventura do Carmo Prefeito Municipal</div>	
	CONVÊNIO:	ESCALA:	FOLHA:
	MINISTÉRIO DA INTEGRAÇÃO E DO DESENVOLVIMENTO REGIONAL Nº DO CONVÊNIO: 1.093.700-33 Nº DA PROPOSTA: 959958/2024	INDICADO DATA: 12/02/2025 ART: MG20253712851	05/05