


PLANTA BAIXA DA ÁREA DE INTERVENÇÃO
 ESTRADA VICINAL EXISTENTE X DEMARCAÇÃO DA ÁREA DE INTERVENÇÃO

01 - SAÍDAS DE DRENAGEM - P2 - (SEM INFRAESTRUTURA) IDENTIFICADAS EM LEVANTAMENTO TOPOGRÁFICO SERÃO TODAS IGNORADAS, POIS TODAS AS SAÍDAS DE ÁGUAS PLUVIAIS SERÃO EXECUTADAS DE ACORDO COM DNIT PARA PAVIMENTAÇÃO DE ESTRADAS VICINAIS, CONFORME DETALHES NO PROJETO DE DRENAGEM PLUVIAL.

02 - O PROJETO DE TERRAPLENAGEM NÃO FOI NECESSÁRIO A SUA APRESENTAÇÃO DEVIDO A VIA PÚBLICA JÁ SER CONSOLIDADA EM TERRA BATIDA, NECESSITANDO APENAS DE REGULARIZAÇÃO E COMPACTAÇÃO DO SUBLEITO, COM MOVIMENTAÇÃO DE TERRA INFERIOR A 20 CENTÍMETROS, NÃO APRESENTANDO AO LONGO DO TRECHO NECESSIDADE DE CORTE/ESCAVAÇÃO E ATERRO/REATERRO.

Perfil Longitudinal A ~B

	Coord. Norte	Coord. Este	Latitude	Longitude
	(m)	(m)		
A	7.715.793,84	788.669,32	20°38'05,762" S	42°13'47,750" W
B	7.715.829,86	788.624,54	20°38'04,617" S	42°13'49,317" W

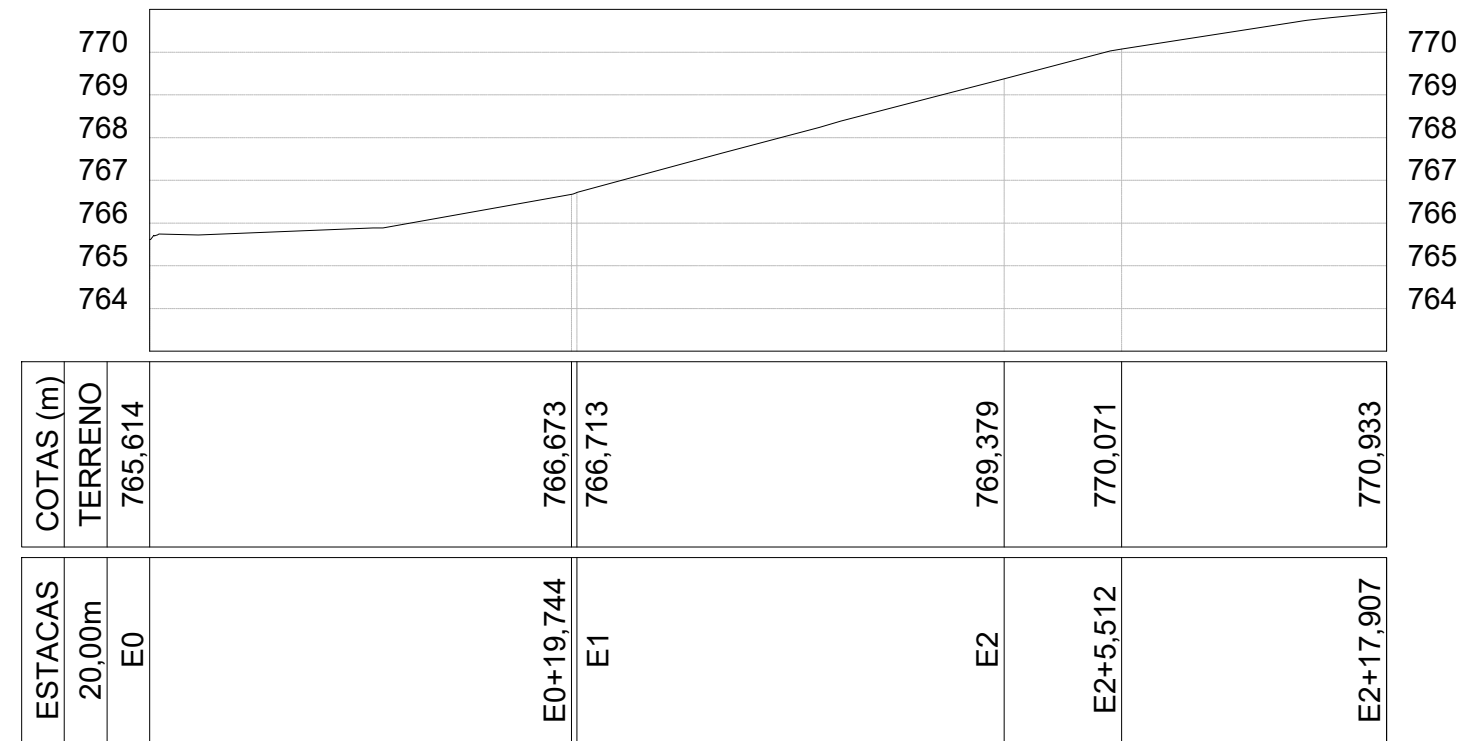

- DEMARCAÇÃO DA CONSTRUÇÃO DO MEIO FIO PARA EXECUÇÃO DA PAVIMENTAÇÃO
— DEMARCAÇÃO DO ESTRADA VICINAL EXISTENTE EM TERRA BATIDA
— DEMARCAÇÃO DA FAIXA DE DOMÍNIO PÚBLICO

REV.	DESCRIÇÃO	DATA	EXEC	VERIF.	APROV.



PREFEITURA MUNICIPAL DE DIVINO

PROJETO PARA INFRAESTRUTURA

OBRA	EMPREENHIMENTO: PAVIMENTAÇÃO DE ESTRADAS VICINAIS
	OBJETO: PAVIMENTAÇÃO DE ESTRADAS VICINAIS NO MUNICÍPIO DE DIVINO
	LOCALIZAÇÃO: DIVERSAS ESTRADAS VICINAIS - DIVINO -MG

PROJETO	CONTEÚDO: PROJETO DA ÁREA DE INTERVENÇÃO - PLANTA BAIXA; - PERFIL LONGITUDINAL	
	RESP. TÉCNICO: <div>_____</div> <div>Ana Paula Rizzi Oliveira Eng^a. Civil e de Seg. do Trabalho CREA: 161.303/MG</div>	PROPRIETÁRIO: <div>_____</div> <div>Prefeitura municipal de Divino Mauri Ventura do Carmo Prefeito Municipal</div>
	CONVÊNIO: MINISTÉRIO DA INTEGRAÇÃO E DO DESENVOLVIMENTO REGIONAL Nº DO CONVÊNIO: 1.093.700-33 Nº DA PROPOSTA: 959958/2024	ESCALA: INDICADO DATA: 12/02/2025 ART: MG20253712851