

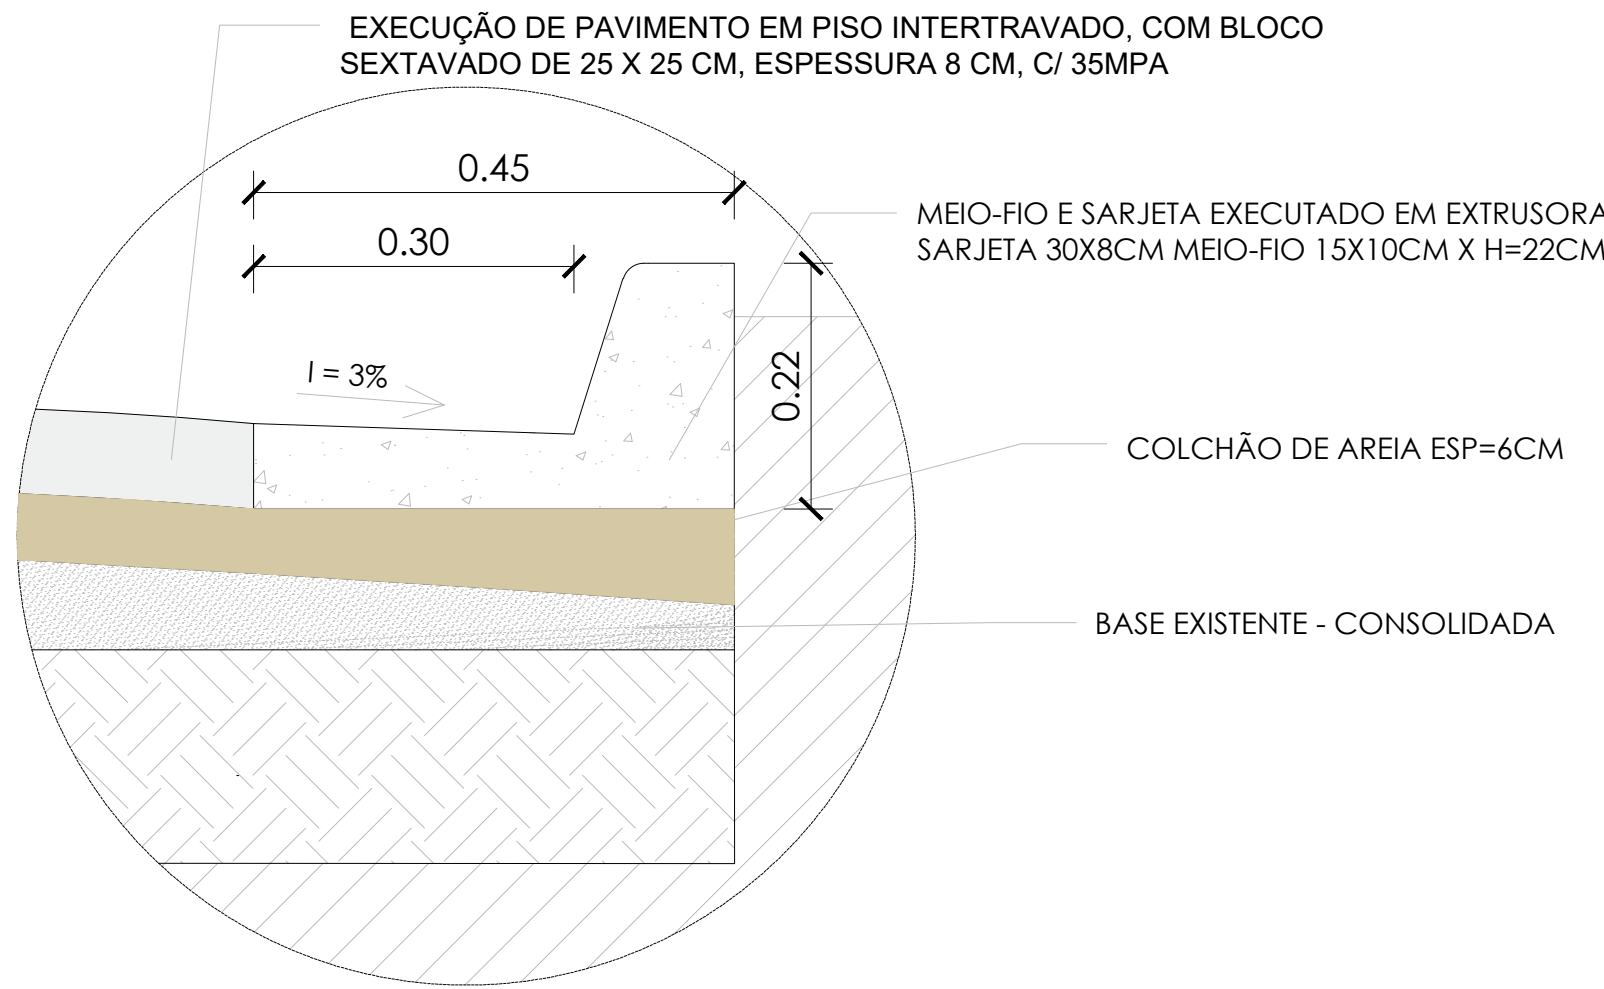


PLANTA BAIXA - PAVIMENTAÇÃO

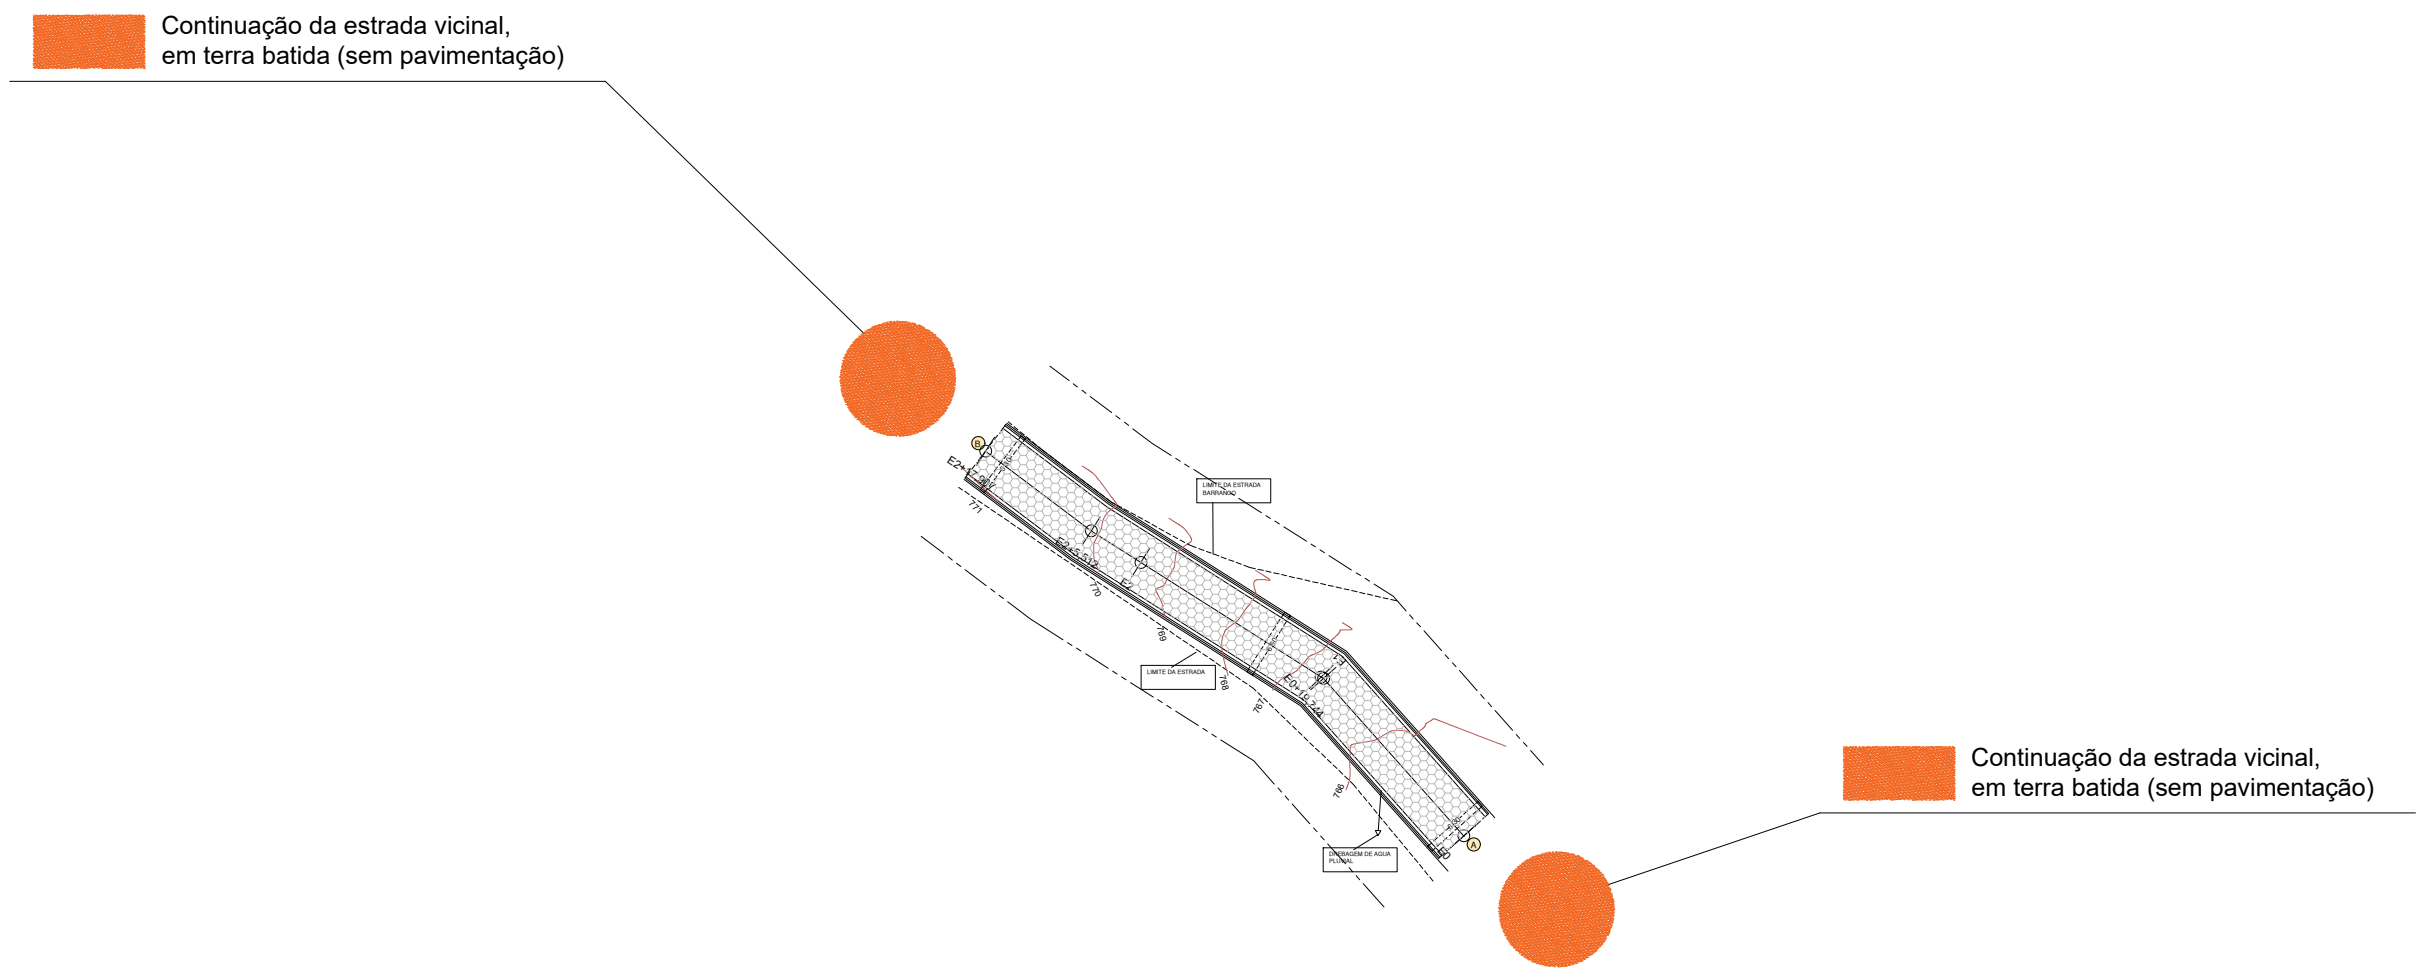

DETALHE 01 - MEIO-FIO E SARJETA  
ESC.: 1/10

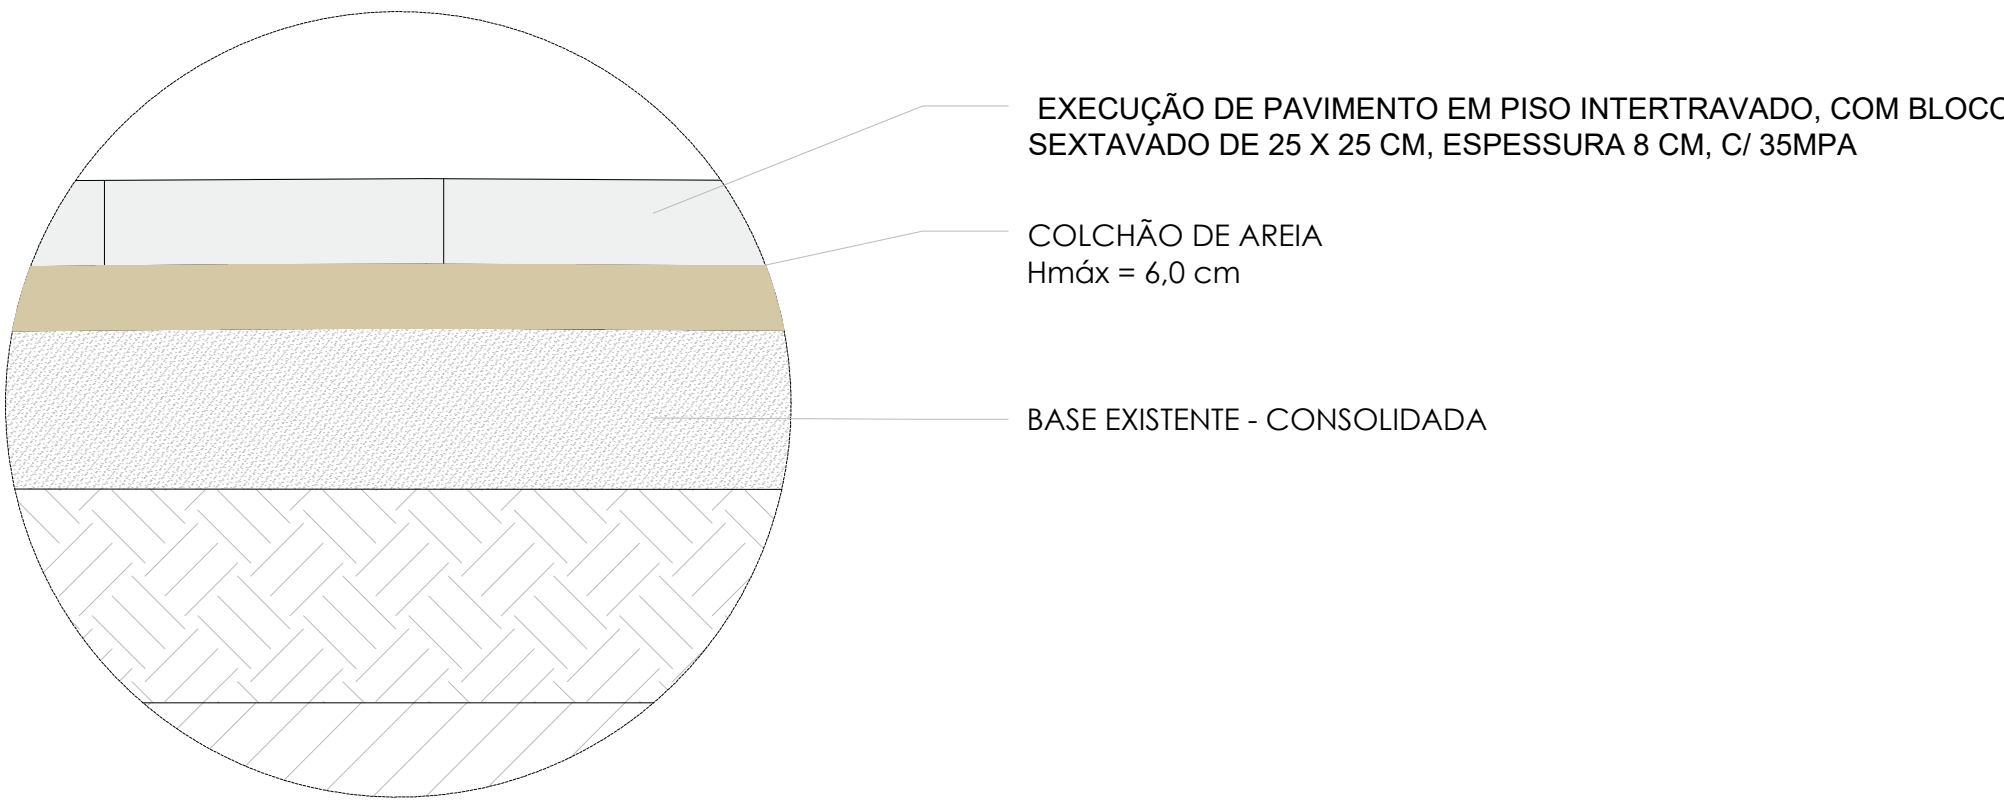

DETALHE 02 - CORTE CAMADAS  
ESC.: 1/10

LEGENDA	
	TRAVAMENTO DO PAVIMENTO - MFC-01
	CAIXA COM GRELHA
	DISSIPADOR DE ENERGIA - DEB 02
	DESCIDA D'ÁGUA - DAR II
	MEIO-FIO E SARJETA CONJUGADA
	CALÇAMENTO COM BLOCO SEXTAVADO
	FAIXA DE DOMÍNIO

REV.	DESCRIÇÃO	DATA	EXEC	VERIF.	APROV.
<div> <b>PREFEITURA MUNICIPAL DE DIVINO</b></div>					
<b>PROJETO PARA INFRAESTRUTURA</b>					
OBRA	EMPREENDIMENTO: PAVIMENTAÇÃO DE ESTRADAS VICINAIS				
	OBJETO: PAVIMENTAÇÃO DE ESTRADAS VICINAIS NO MUNICÍPIO DE DIVINO				
	LOCALIZAÇÃO: DIVERSAS ESTRADAS VICINAIS - DIVINO -MG				
PROJETO	CONTEÚDO: PROJETO DE PAVIMENTAÇÃO - PLANTA; - DETALHES; - SEÇÃO TRANSVERSAL				
	RESP. TÉCNICO:		PROPRIETÁRIO:		
	<div>_____</div> <div>Ana Paula Rizzi Oliveira Engª. Civil e de Seg. do Trabalho CREA: 161.303/MG</div>		<div>_____</div> <div>Prefeitura municipal de Divino Mauri Ventura do Carmo Prefeito Municipal</div>		
	CONVÊNIO: MINISTÉRIO DA INTEGRAÇÃO E DO DESENVOLVIMENTO REGIONAL Nº DO CONVÊNIO: 1.093.700-33 Nº DA PROPOSTA: 959958/2024		ESCALA:	INDICADO	FOLHA:  <b>03/05</b>
		DATA:	12/02/2025		
		ART:	MG20253712851		