



PLANTA BAIXA - SINALIZAÇÃO VIÁRIA

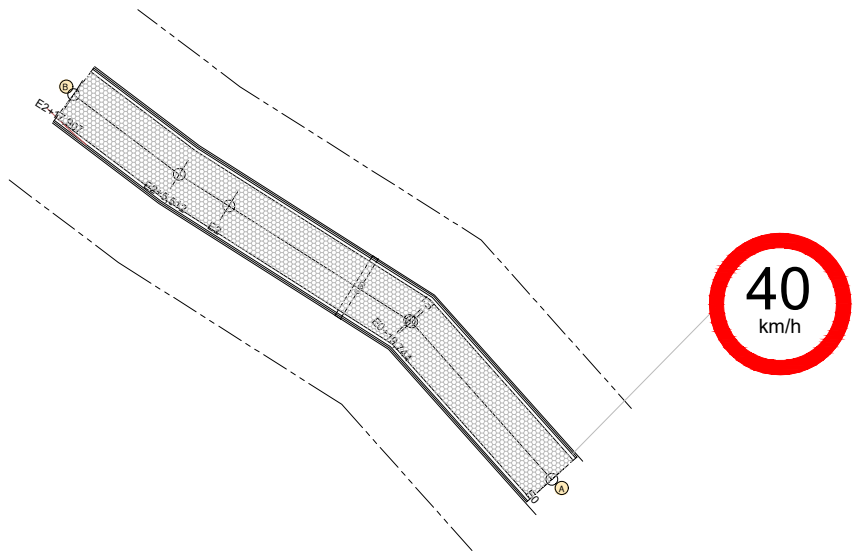

QUADRO RESUMO DE SINALIZAÇÃO			
PLACA	DESCRIÇÃO	QTDE.	
40	R-19 - VELOCIDADE MÁXIMA PERMITIDA	1	E: 0 + 0.00m, l. direito;

PLACAS DE REGULAMENTAÇÃO CIRCULARES

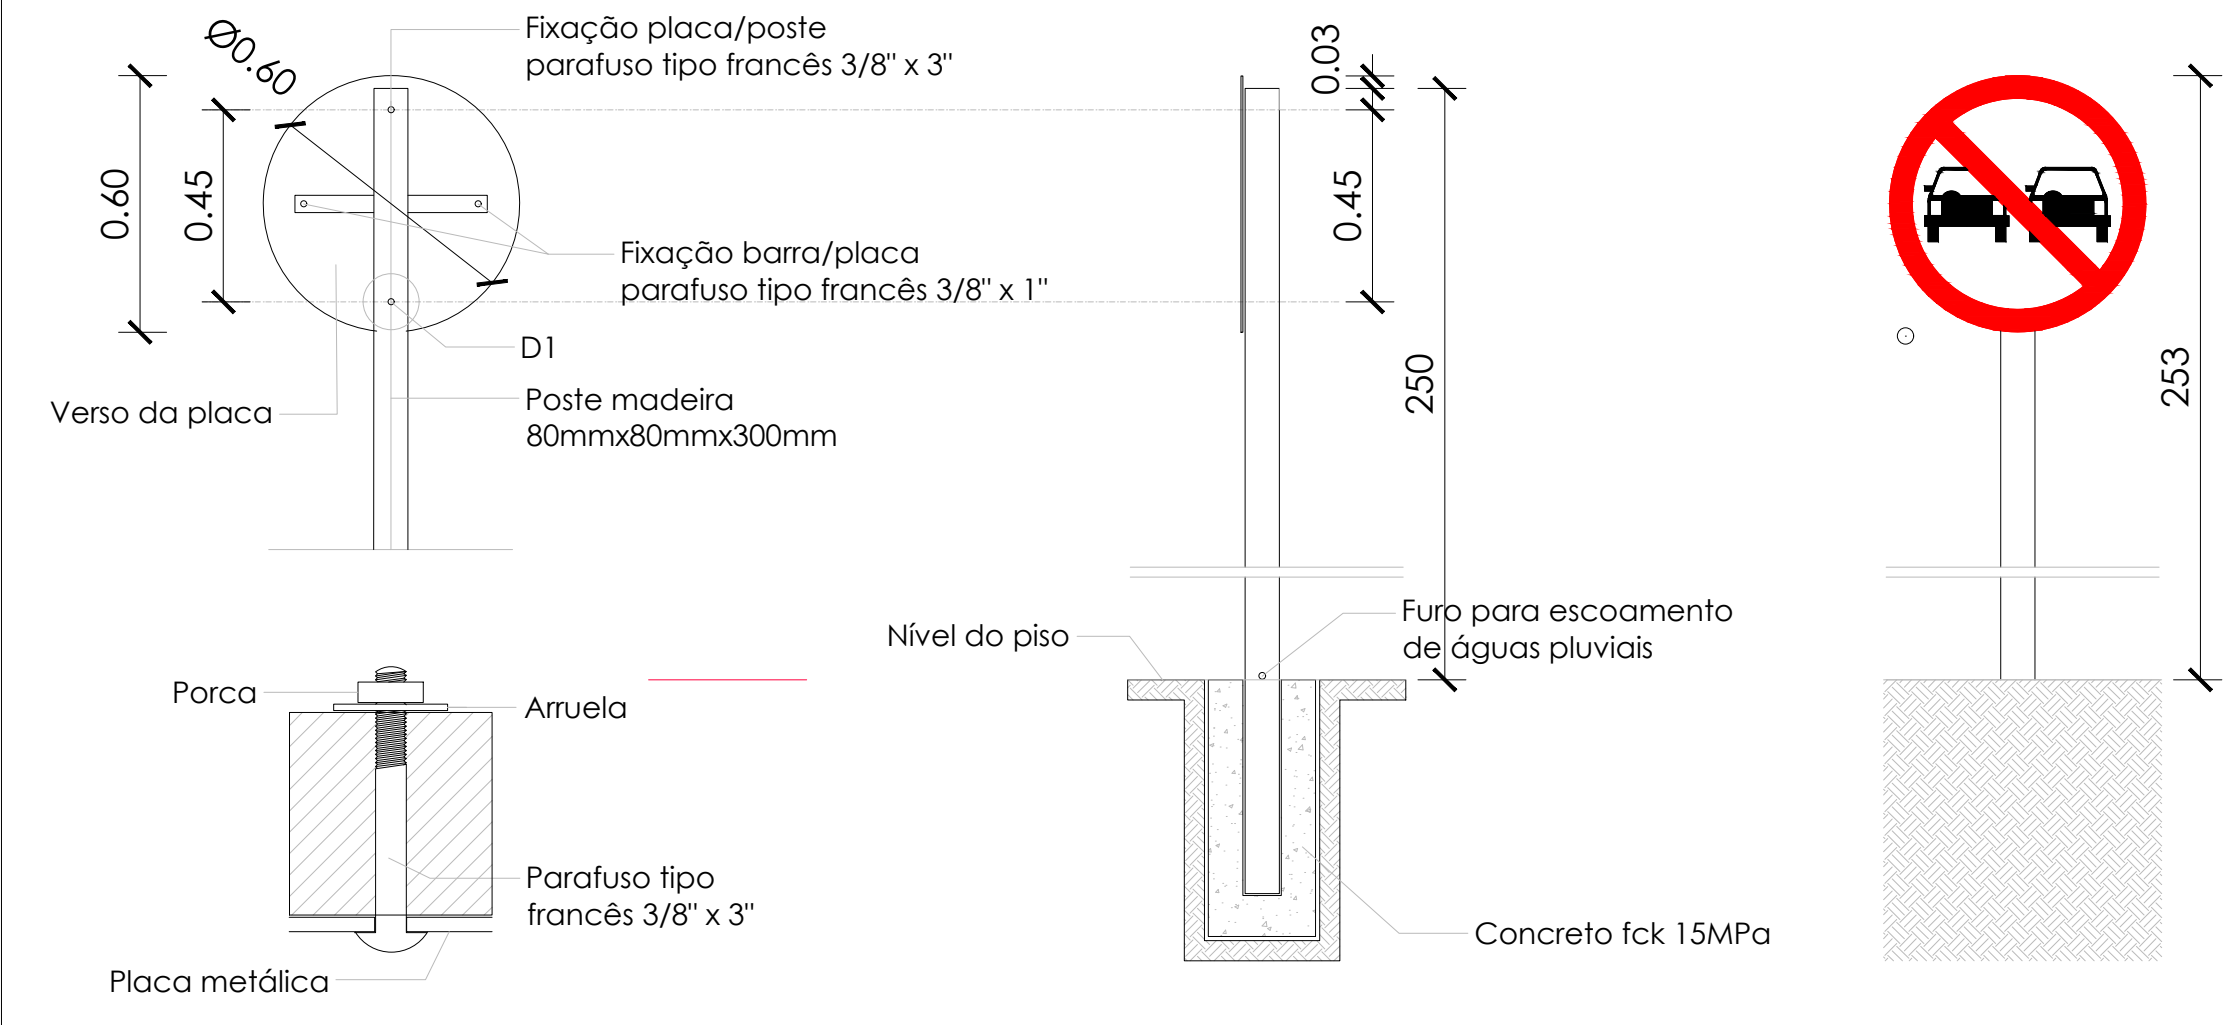

LOCALIZAÇÃO

LEGENDA	
	TRAVAMENTO DO PAVIMENTO - MFC-01
	CAIXA COM GRELHA
	DISSIPADOR DE ENERGIA - DEB 02
	DESCIDA D'ÁGUA - DAR II
	MEIO-FIO E SARJETA CONJUGADA
	CALÇAMENTO COM BLOCO SEXTAVADO
	FAIXA DE DOMÍNIO



PREFEITURA MUNICIPAL DE DIVINO

PROJETO PARA INFRAESTRUTURA

OBRA	EMPREENDIMENTO: PAVIMENTAÇÃO DE ESTRADAS VICINAIS			
	OBJETO: PAVIMENTAÇÃO DE ESTRADAS VICINAIS NO MUNICÍPIO DE DIVINO			
	LOCALIZAÇÃO: DIVERSAS ESTRADAS VICINAIS - DIVINO -MG			
PROJETO	CONTEÚDO: PROJETO DE SINALIZAÇÃO VIÁRIA - PLANTA; - DETALHES E PERFIL; - DISPOSITIVOS DE SINALIZAÇÃO			
	RESP. TÉCNICO:	PROPRIETÁRIO:		
	<div>Ana Paula Rizzi Oliveira Eng^a. Civil e de Seg. do Trabalho CREA: 161.303/MG</div>	<div>Prefeitura municipal de Divino Mauri Ventura do Carmo Prefeito Municipal</div>		
	CONVÊNIO: MINISTÉRIO DA INTEGRAÇÃO E DO DESENVOLVIMENTO REGIONAL Nº DO CONVÊNIO: 1.093.700-33 Nº DA PROPOSTA: 959958/2024	ESCALA:	INDICADO	FOLHA: 05/05
		DATA:	12/02/2025	
	ART:	MG20253712851		