
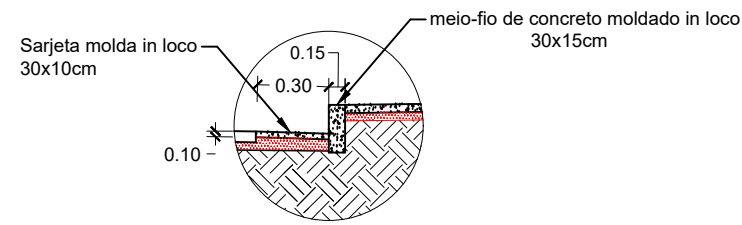
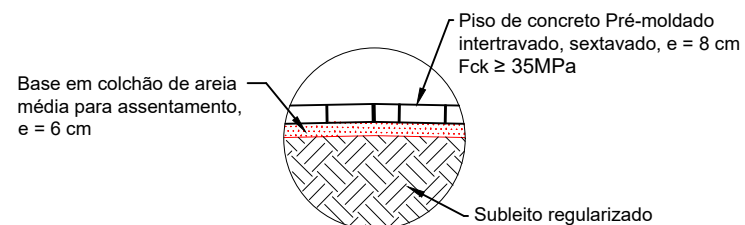


## PROJETO DE CALÇAMENTO

ESCALA 1:200

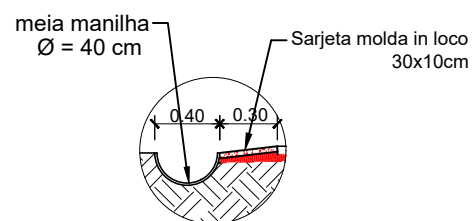

		<b>PREFEITURA MUNICIPAL DE DIVINO</b> ESTADO DE MINAS GERAIS CNPJ: 18.114.272/0001-88	
<b>OBJETO - CALÇAMENTO DE VIA RURAL</b>			
Endereço: Carangolinha, Distrito de Bom Jesus , Divino-MG. (coordenada: 20°33'59.6"S 42°19'03.6"W)			
Descrição da obra: <b>Calçamento de via rural.</b>		Folha: <b>01 / 01</b>	
CONVÊNIO: Emenda Parlamentar	Agente financeiro ou Ag. Operador Repasse / Fonte de recurso: <b>Prefeitura Municipal de Divino-MG</b>	Escala: <b>Indicada</b>	
Conteúdo: <b>Projeto de Calçamento</b>		Data: <b>12/06/2023</b>	
Proprietário: Prefeitura Municipal de Divino-MG Mauri Ventura do Carmo		Responsável Técnico: Engenheiro Civil - CREA-MG: 224.062/D Keverton Oliveira Silva	