

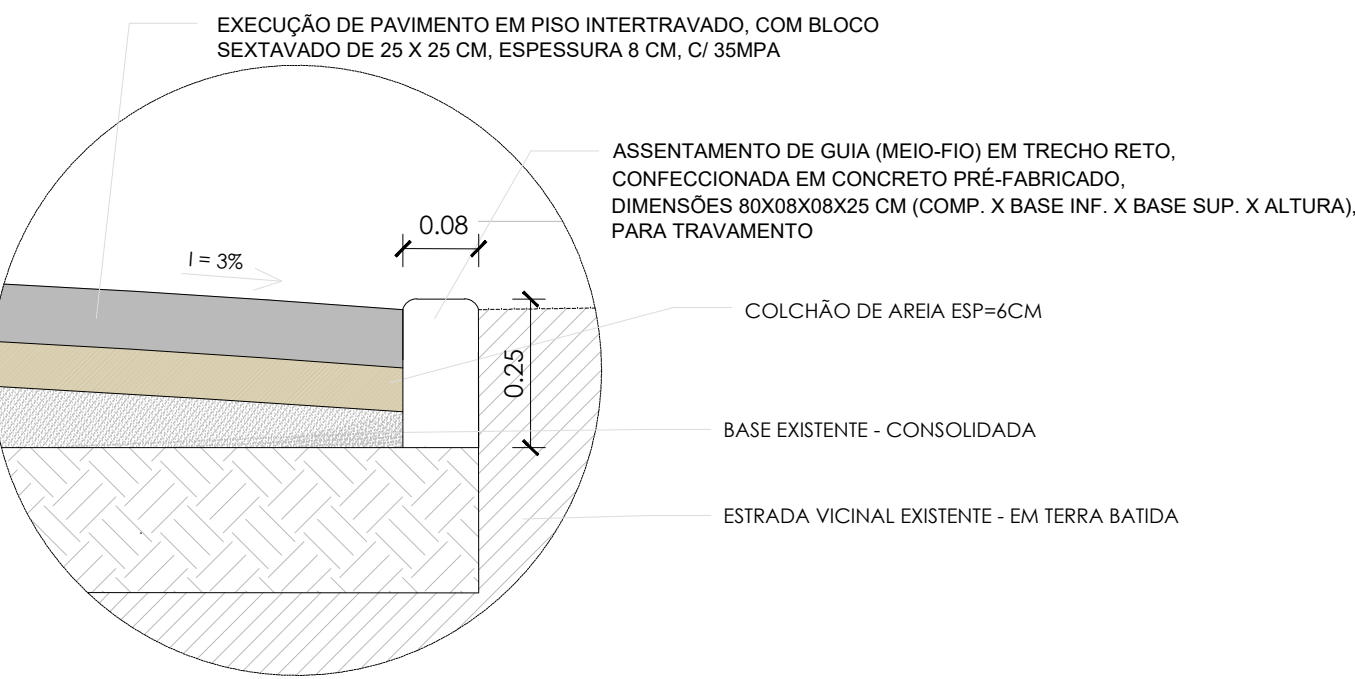


Estrada Vicinal - Estrada Vargem Grande



Trecho 1  
902,19 m²  
149,20 m linear

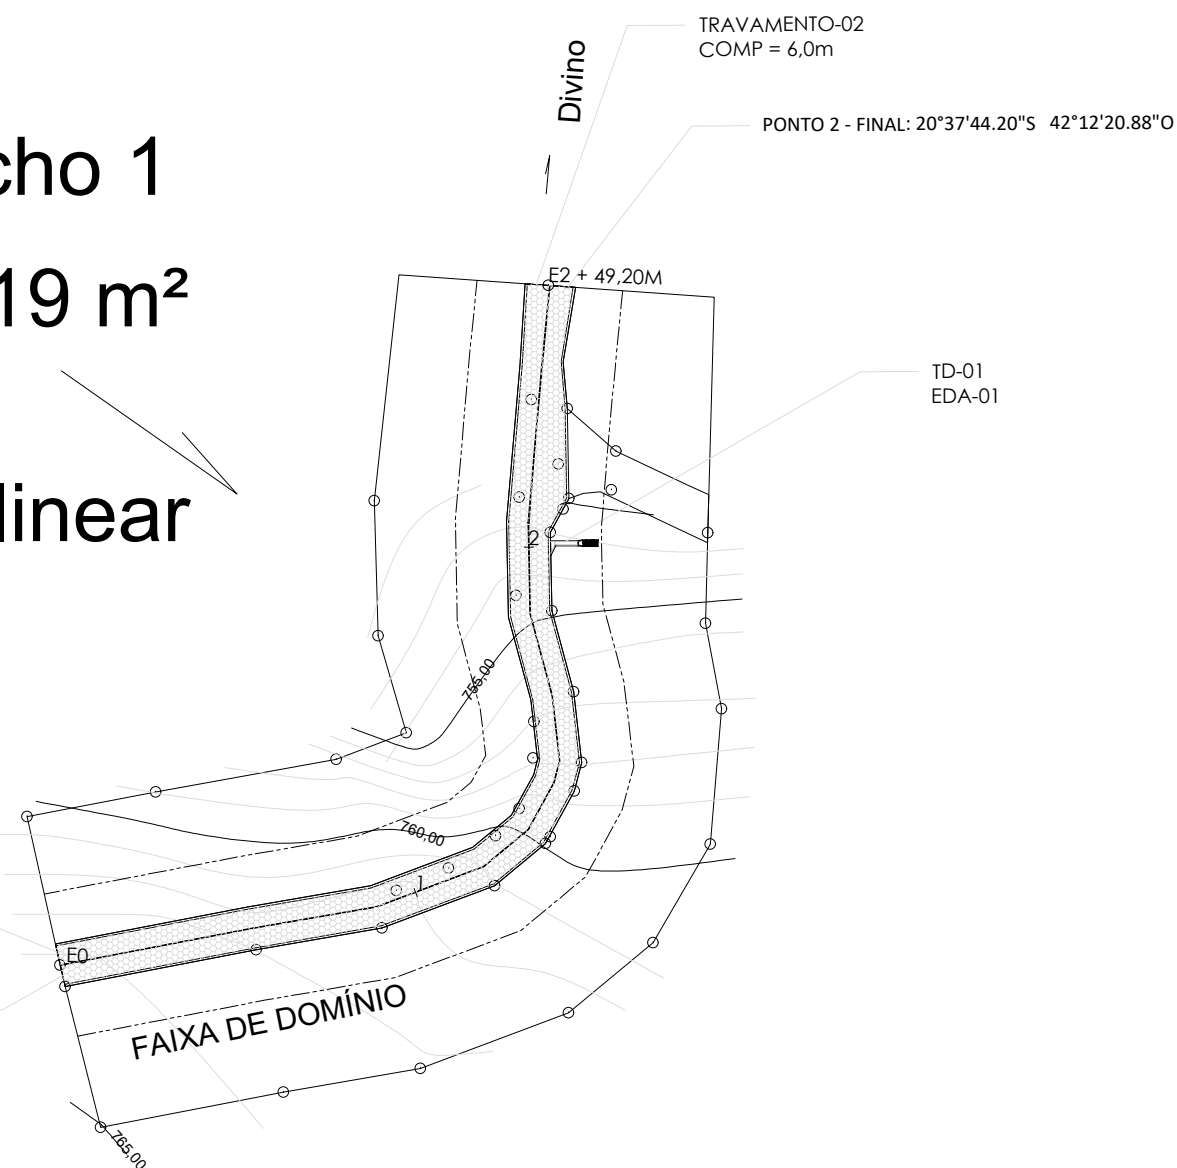

DETALHE 03 - MEIO-FIO TRAVAMENTO  
ESC.: 1/10

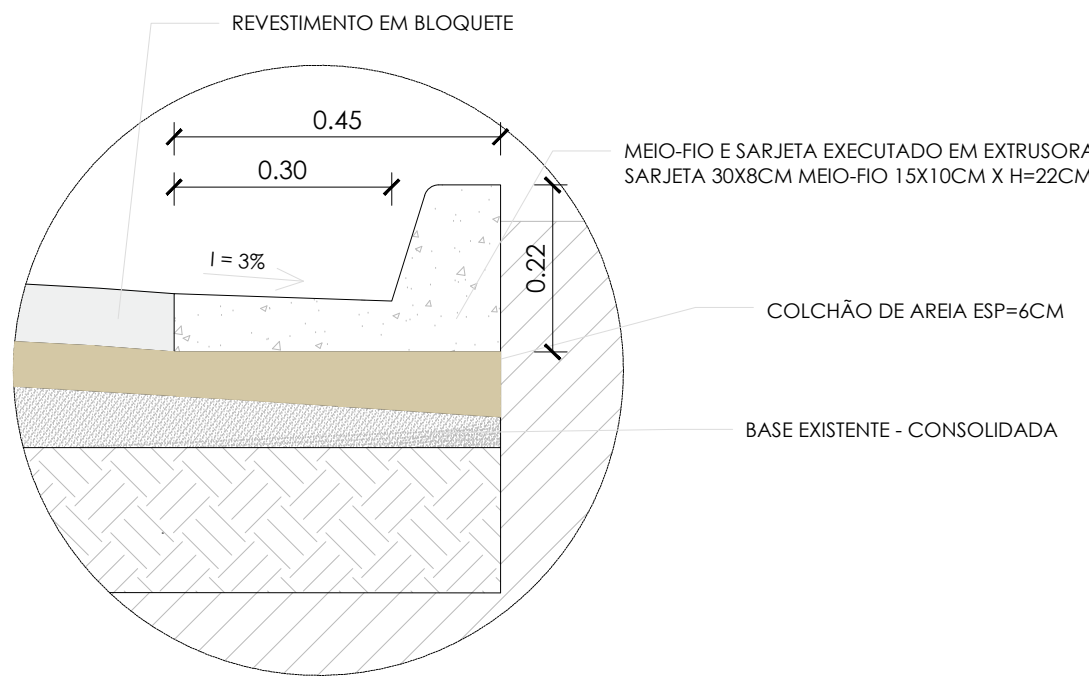

DETALHE 01 - MEIO-FIO E SARJETA  
ESC.: 1/10

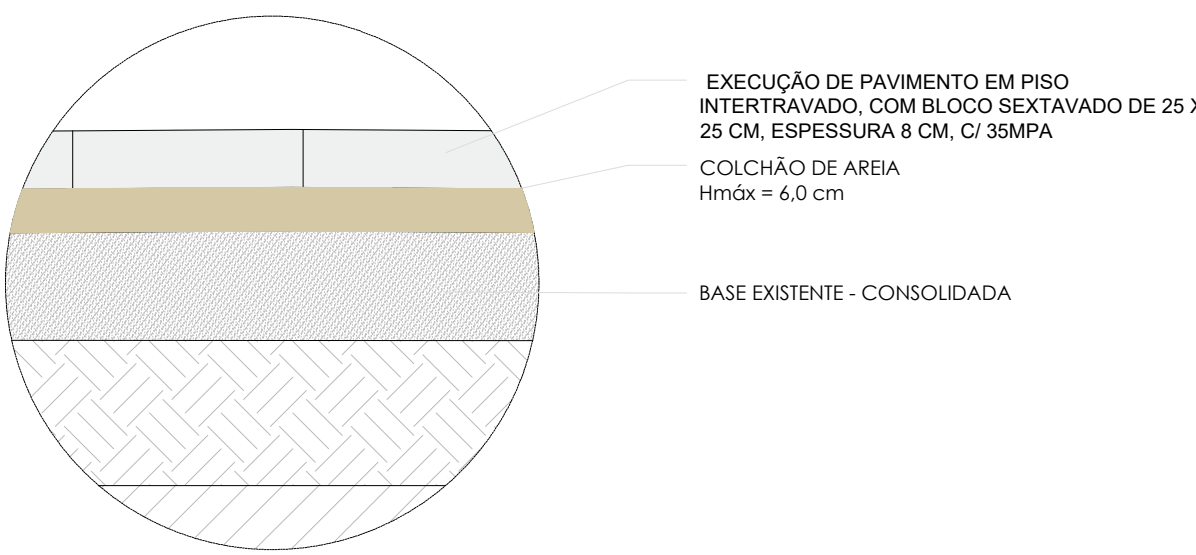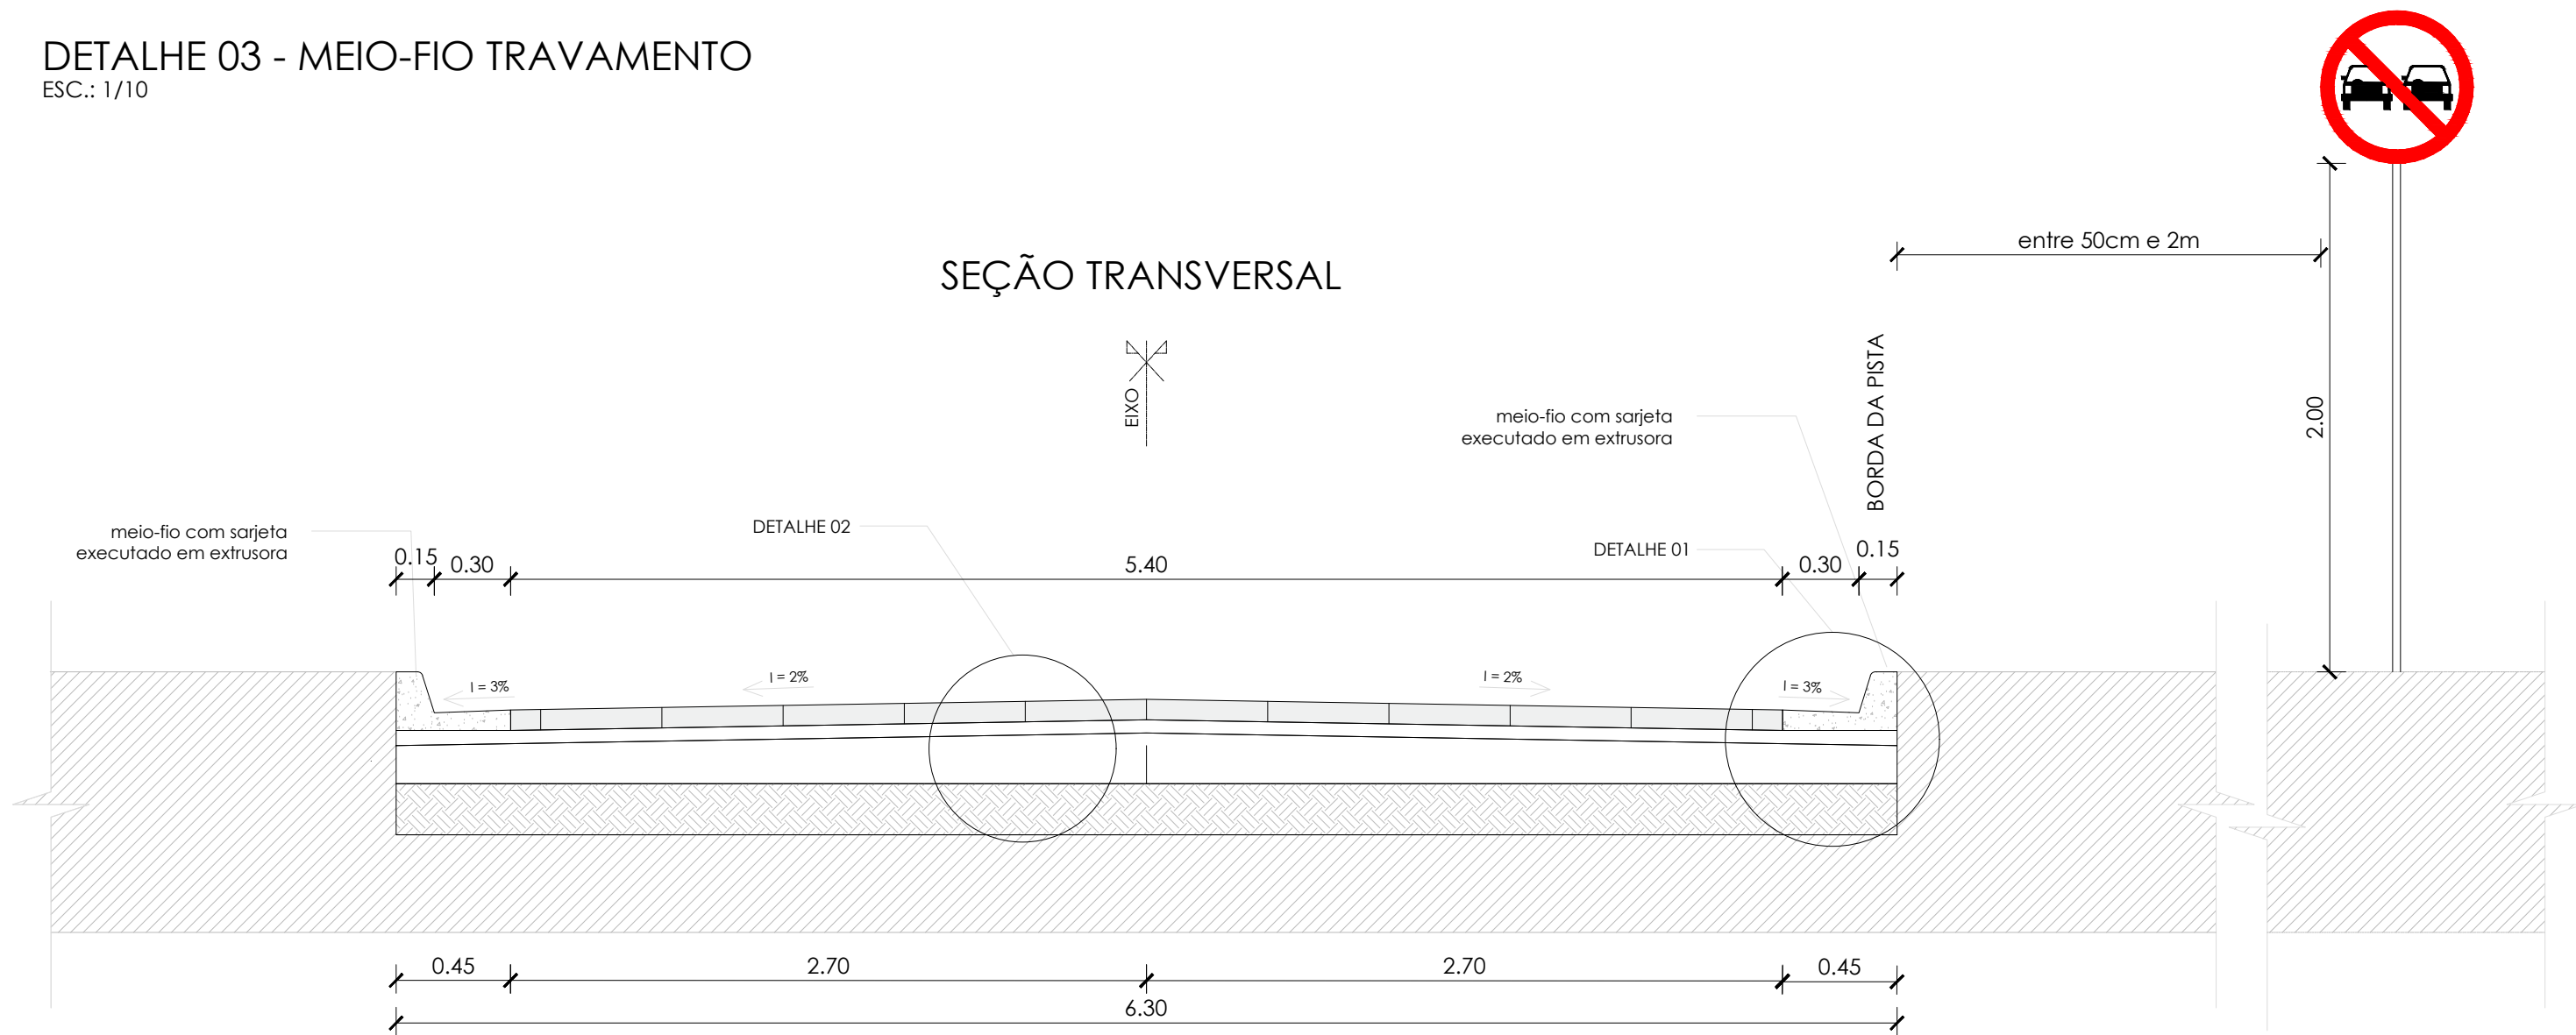

DETALHE 02 - CORTE CAMADAS  
ESC.: 1/10

LEGENDA	
	TRAVAMENTO DO PAVIMENTO - MFC-01
	CAIXA COM GRELHA
	DISSIPADOR DE ENERGIA - DEB 02
	DESCIDA D'ÁGUA - DAR II
	MEIO-FIO E SARJETA CONJUGADA
	CALÇAMENTO COM BLOCO SEXTAVADO
	FAIXA DE DOMÍNIO

REV.	DESCRIÇÃO	DATA	EXEC	VERIF.	APROV.



PROJETO PARA INFRAESTRUTURA URBANA

EMPREENHIMENTO: ADEQUAÇÃO DE ESTRADAS VICINAIS
OBJETO: ADEQUAÇÃO DE ESTRADAS VICINAIS NO MUNICÍPIO DE DIVINO-MG
LOCALIZAÇÃO: ESTRADA RURAL COMUNIDADE VARGEM GRANDE - DIVINO-MG

PROJETO	CONTEÚDO: PROJETO DE CALÇAMENTO - PLANTA; - PERFIL; - DETALHES		
	RESP. TÉCNICO:	PROPRIETÁRIO:	
	<div></div>		
	<div></div>		
	<div></div>		
CONVÊNIO: MINISTÉRIO DO DESENVOLVIMENTO REGIONAL Nº DO CONVÊNIO: 1.087.440/2024 Nº DA PROPOSTA: 36390/2023		ESCALA: INDICADO  DATA: 20/11/2023  ART: MG20232546688	FOLHA:  <