


OBSERVAÇÃO:

01 - SAÍDAS DE DRENAGEM - (SEM INFRAESTRUTURA) NÃO IDENTIFICADAS EM LEVANTAMENTO TOPOGRÁFICO SERÃO TODAS IGNORADAS, POIS TODAS AS SAÍDAS DE ÁGUAS PLUVIAIS SERÃO EXECUTADAS DE ACORDO COM DNIT PARA PAVIMENTAÇÃO DE ESTRADAS VICINAIS, CONFORME DETALHES NO PROJETO DE DRENAGEM PLUVIAL.

02 - O PROJETO DE TERRAPLENAGEM NÃO FOI NECESSÁRIO A SUA APRESENTAÇÃO DEVIDO A VIA PÚBLICA JÁ SER CONSOLIDADA EM TERRA BATIDA, NECESSITANDO APENAS DE REGULARIZAÇÃO E COMPACTAÇÃO DO SUBLEITO, COM MOVIMENTAÇÃO DE TERRA INFERIOR A 20 CENTÍMETROS, NÃO APRESENTANDO AO LONGO DO TRECHO NECESSIDADE DE CORTE/ESCAVAÇÃO E ATERRO/REATERRO.


SIMBOLOGIA

- DEMARCAÇÃO DA CONSTRUÇÃO DO MEIO FIO PARA EXECUÇÃO DA PAVIMENTAÇÃO
- DEMARCAÇÃO DO ESTRADA VICINAL EXISTENTE EM TERRA BATIDA
- DEMARCAÇÃO DA FAIXA DE DOMÍNIO PÚBLICO
- DEMARCAÇÃO DO EIXO DA PISTA

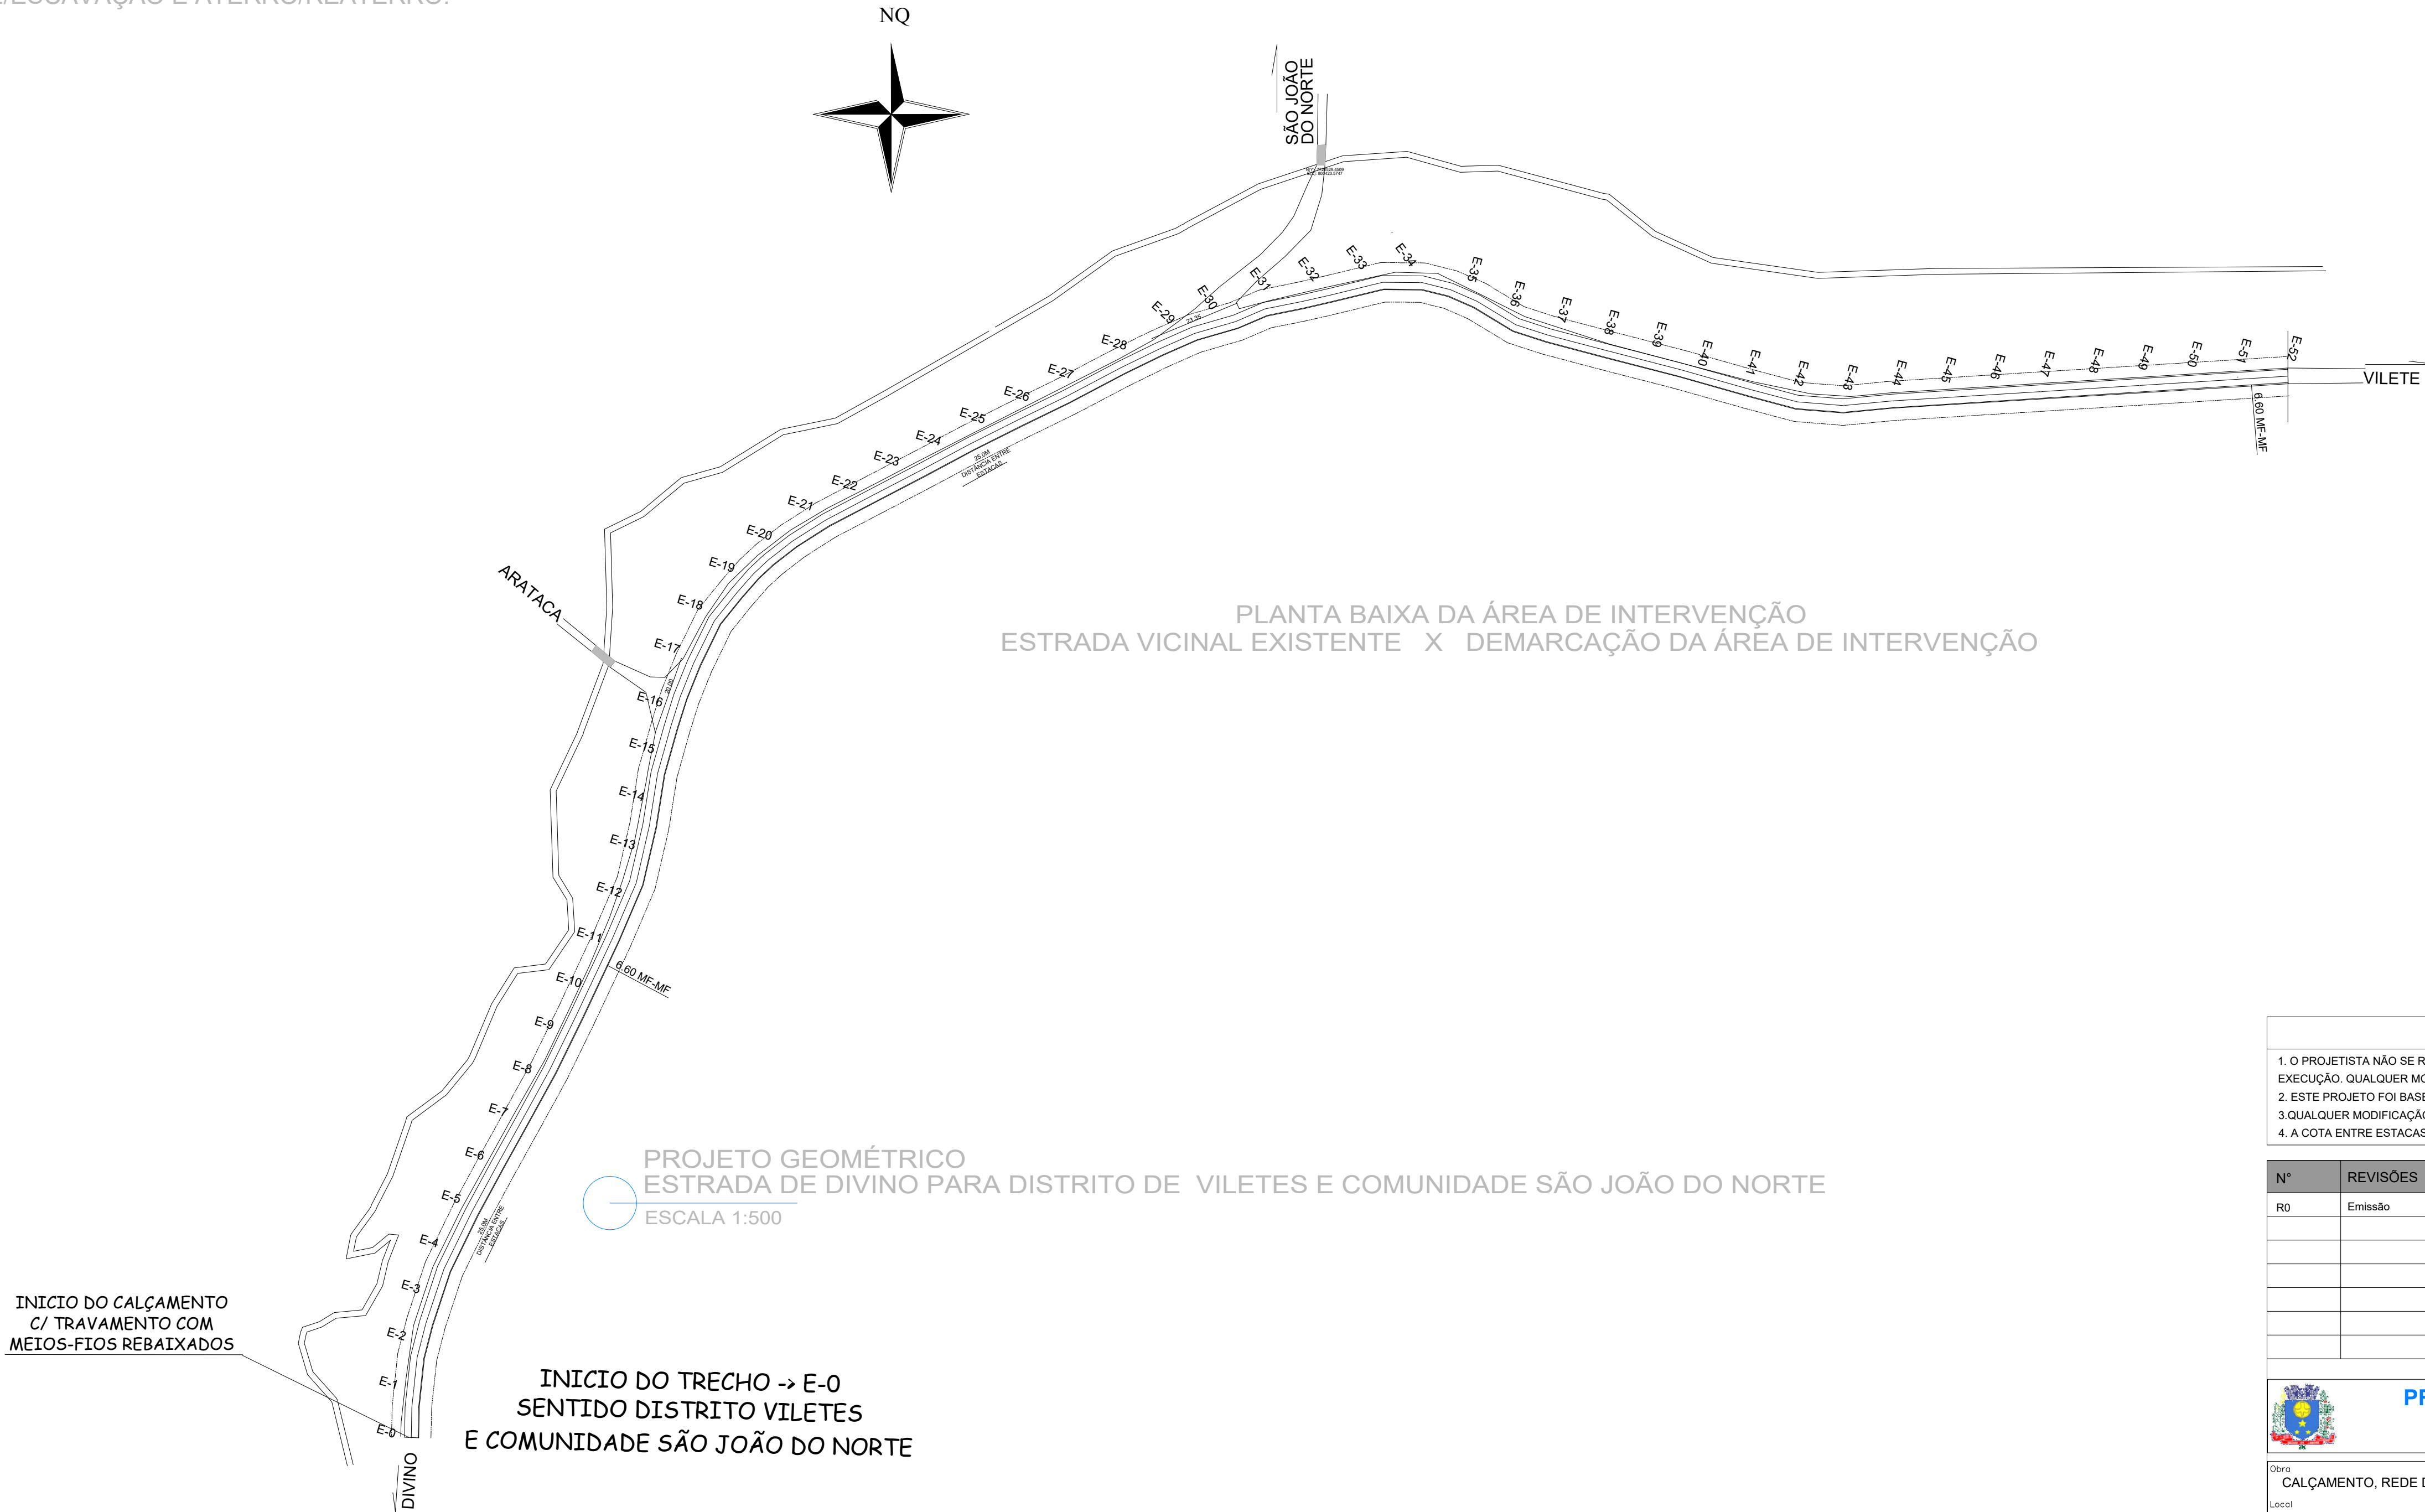

NOTAS GERAIS			
1. O PROJETISTA NÃO SE RESPONSABILIZARÁ POR EVENTUAIS ALTERAÇÕES DESTES PROJETO DURANTE SUA EXECUÇÃO. QUALQUER MODIFICAÇÃO, O MESMO DEVE SER CONTACTADO.			
2. ESTE PROJETO FOI BASEADO NO LAY-OUT E INFORMAÇÕES FORNECIDAS PELO RT OU PROPRIETÁRIO.			
3. QUALQUER MODIFICAÇÃO OU DÚVIDA DEVERÁ SER IMEDIATAMENTE COMUNICADA POR ESCRITO AO PROJETISTA.			
4. A COTA ENTRE ESTACAS É DE 25,0 METROS.			

Nº	REVISÕES	DATA	RT
R0	Emissão	25/09/2023	Ana Paula Rizzi

<div><div></div><div>PREFEITURA MUNICIPAL DE DIVINO/MG e-mail: convenios@divino.mg.gov.br Rua Marinho Carlos de Souza, nº 5 - Centro, Divino/MG.</div></div>			
Obrs CALÇAMENTO, REDE DE DRENAGEM PLUVIAL E SINALIZAÇÃO VIÁRIA			
Local ESTRADA DE DIVINO PARA DISTRITO DE VILETES E COM. SÃO JOÃO DO NORTE - ZONA RURAL DE DIVINO/MG.			
Responsável Técnica <div><div></div><div>Ana Paula Rizzi Oliveira CREA-MG N. 161.303/D</div></div>		Proprietário <div><div></div><div>PREFEITURA MUNICIPAL DE DIVINO/MG REP. LEGAL - Mauri Ventura do Carmo</div></div>	
Projeto Melhoramento de via pública com execução de calçamento em pavimento intertravado em bloquete sextavado, rede de drenagem pluvial e sinalização viária.			
Calçamento Calçamento e Rede de Drenagem Pluvial			Prancha <div><div></div><div>1</div></div>
Conteúdo Planta de Intervenção - Projeto Geométrico			
ART M0202042853229	Escala Indicada no Projeto	Desenho Ana Paula Rizzi	CÓDIGO DO PROJETO <div><div></div><div></div></div>
			<div><div></div><div></div></div> <div><div></div><div></div></div> 